


# COMMUNE D'YCHOUX

Propriété de la Communauté  
des communes des Grands Lacs

## PLAN DE MASSE

Echelle : 1/500

Plan provisoire  
Acquisition en cours et imminente du terrain destiné à la  
construction de la future déchèterie d'Ychoux par le SIVOM  
des cantons du pays de Born

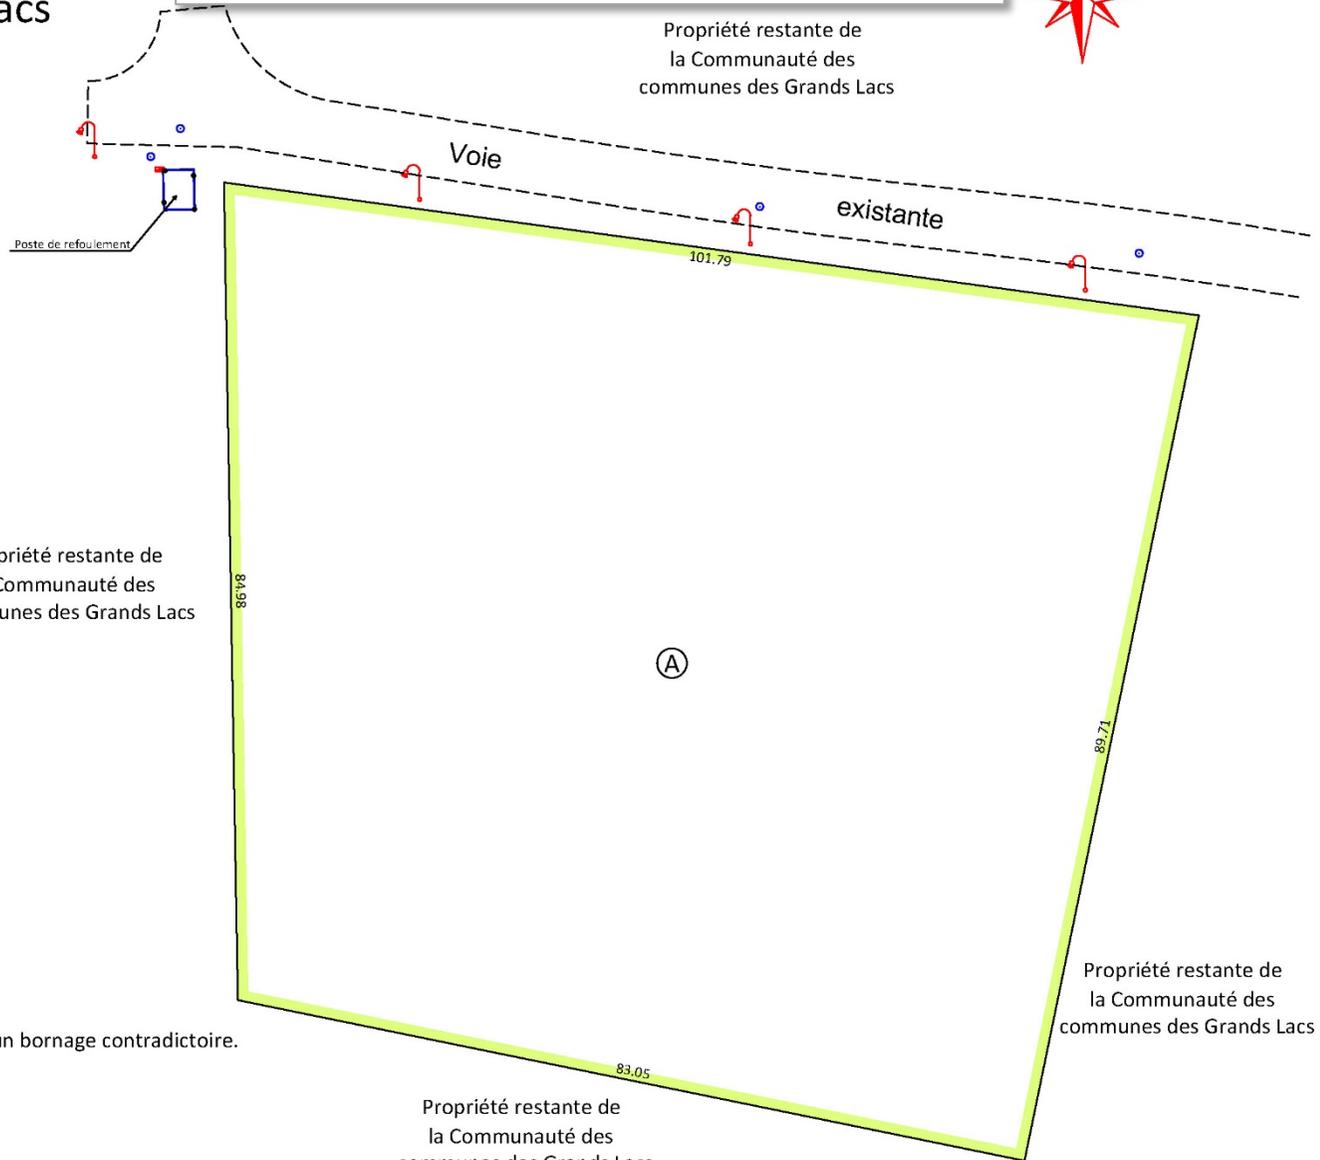

### Légende :

- Clôture
- Coffret électrique
- Regard eaux usées
- ⌋ Candélabre

Propriété restante de  
la Communauté des  
communes des Grands Lacs

### ETAT PARCELLAIRE

Désignation	Son.	No.	Lieu-dit	Superficie totale apparente (m2)
Ⓐ Lot à détacher	E	525p 877p	Perric	8000

Propriété restante de  
la Communauté des  
communes des Grands Lacs

Propriété restante de  
la Communauté des  
communes des Grands Lacs

Plan établi suivant les limites apparentes qui devront faire l'objet d'un bornage contradictoire.

Les canalisations, ouvrages et réseaux, ainsi que les servitudes  
qui pourraient leur être associées, ne sont pas définis sur le plan.