


Propriété du GF La Compagnie des Landes  
*Projet de cession à la Communauté des Communes de Mimizan  
Service de l'eau et de l'assainissement*

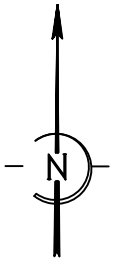

**PLAN DE MASSE**


Coordonnées planimétriques en RGF 93 CC44

ECHELLE : 1/200

**REFERENCES CADASTRALES**

Section A n° 510p-511p

Lieu-dit : "Loubeyres"

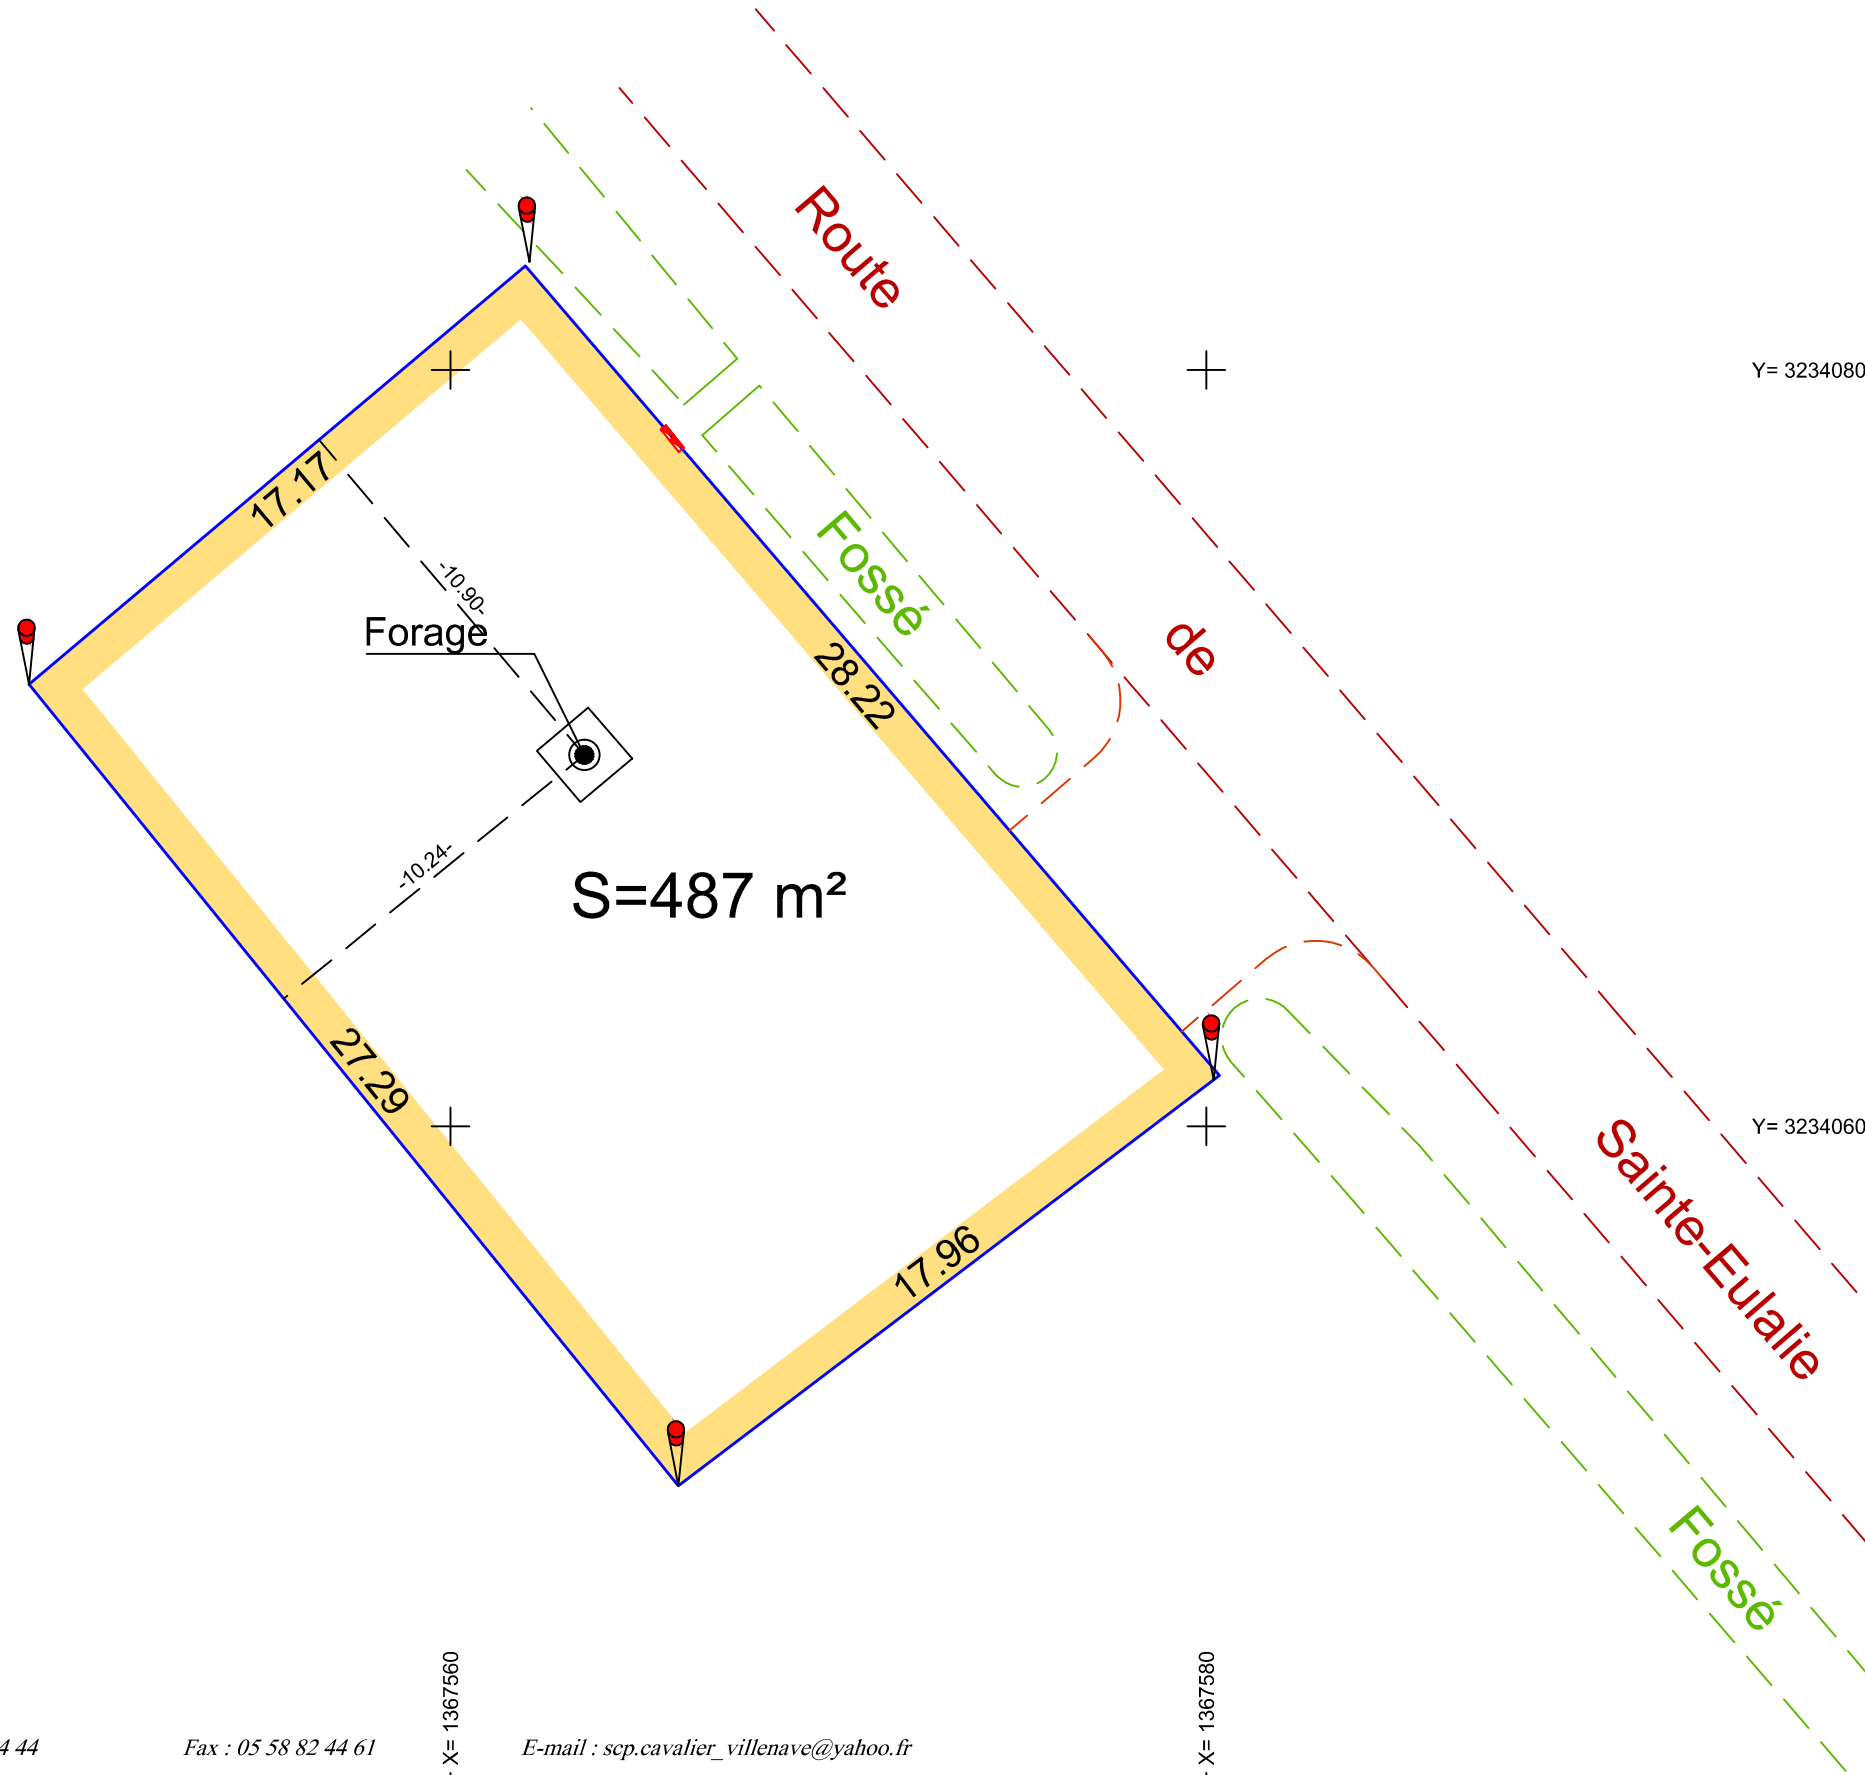

Y= 3234060

Y= 3234060

Référence : G193600\_ST PAUL.dwg

Date : 11/09/2019

Ce plan n'a pas fait l'objet d'un bornage contradictoire,  
il a été réalisé d'après les limites apparentes.



SCP Benjamin CAVALIER  
Géomètre Expert  
Anciennement SCP CAVALIER VILLENAVE  
36 Avenue de Bayonne

40200 MIMIZAN

**GÉOMÈTRE-EXPERT**  
CONSEILLER VALORISER GARANTIR

Tél. : 05 58 82 44 44

Fax : 05 58 82 44 61

E-mail : scp.cavalier\_villenave@yahoo.fr