

MAITRE D'OUVRAGE
SAS GUISEL DISTRIBUTION
Rue de l'Estimé - 35120 Doh de Bretagne
Tel: 02.99.48.47.47 - Fax: 02.99.48.47.96

ARCHITECTES
Maison RUBIO architecte
21, rue Michellet - 35700 RENNES
Tel: 02.99.27.29.29 - Fax: 02.99.27.29.30
agence@maison-rubio.com / www.maison-rubio.com

INGENIERIE
BET NOX
16, rue des Veilles - CS 86336-35063 Rennes Cedex
Tel: 02.23.200.300 - Fax: 02.23.20.39.39
e.noxiel_riviere@groupebet-nox.com

ICPE
PROJET

ref: 1703_2762
responsable: MRSBIS
dessiné par: C.MARION
échelle: 1:200
date: 31-05-2018


LISTE DES MODIFICATIONS

TRANSPORTS GUISNEL Stockage Extension

Saint Pierre du Mont

BATIMENT INDUSTRIEL

PLAN DE SITUATION
PLAN MASSE

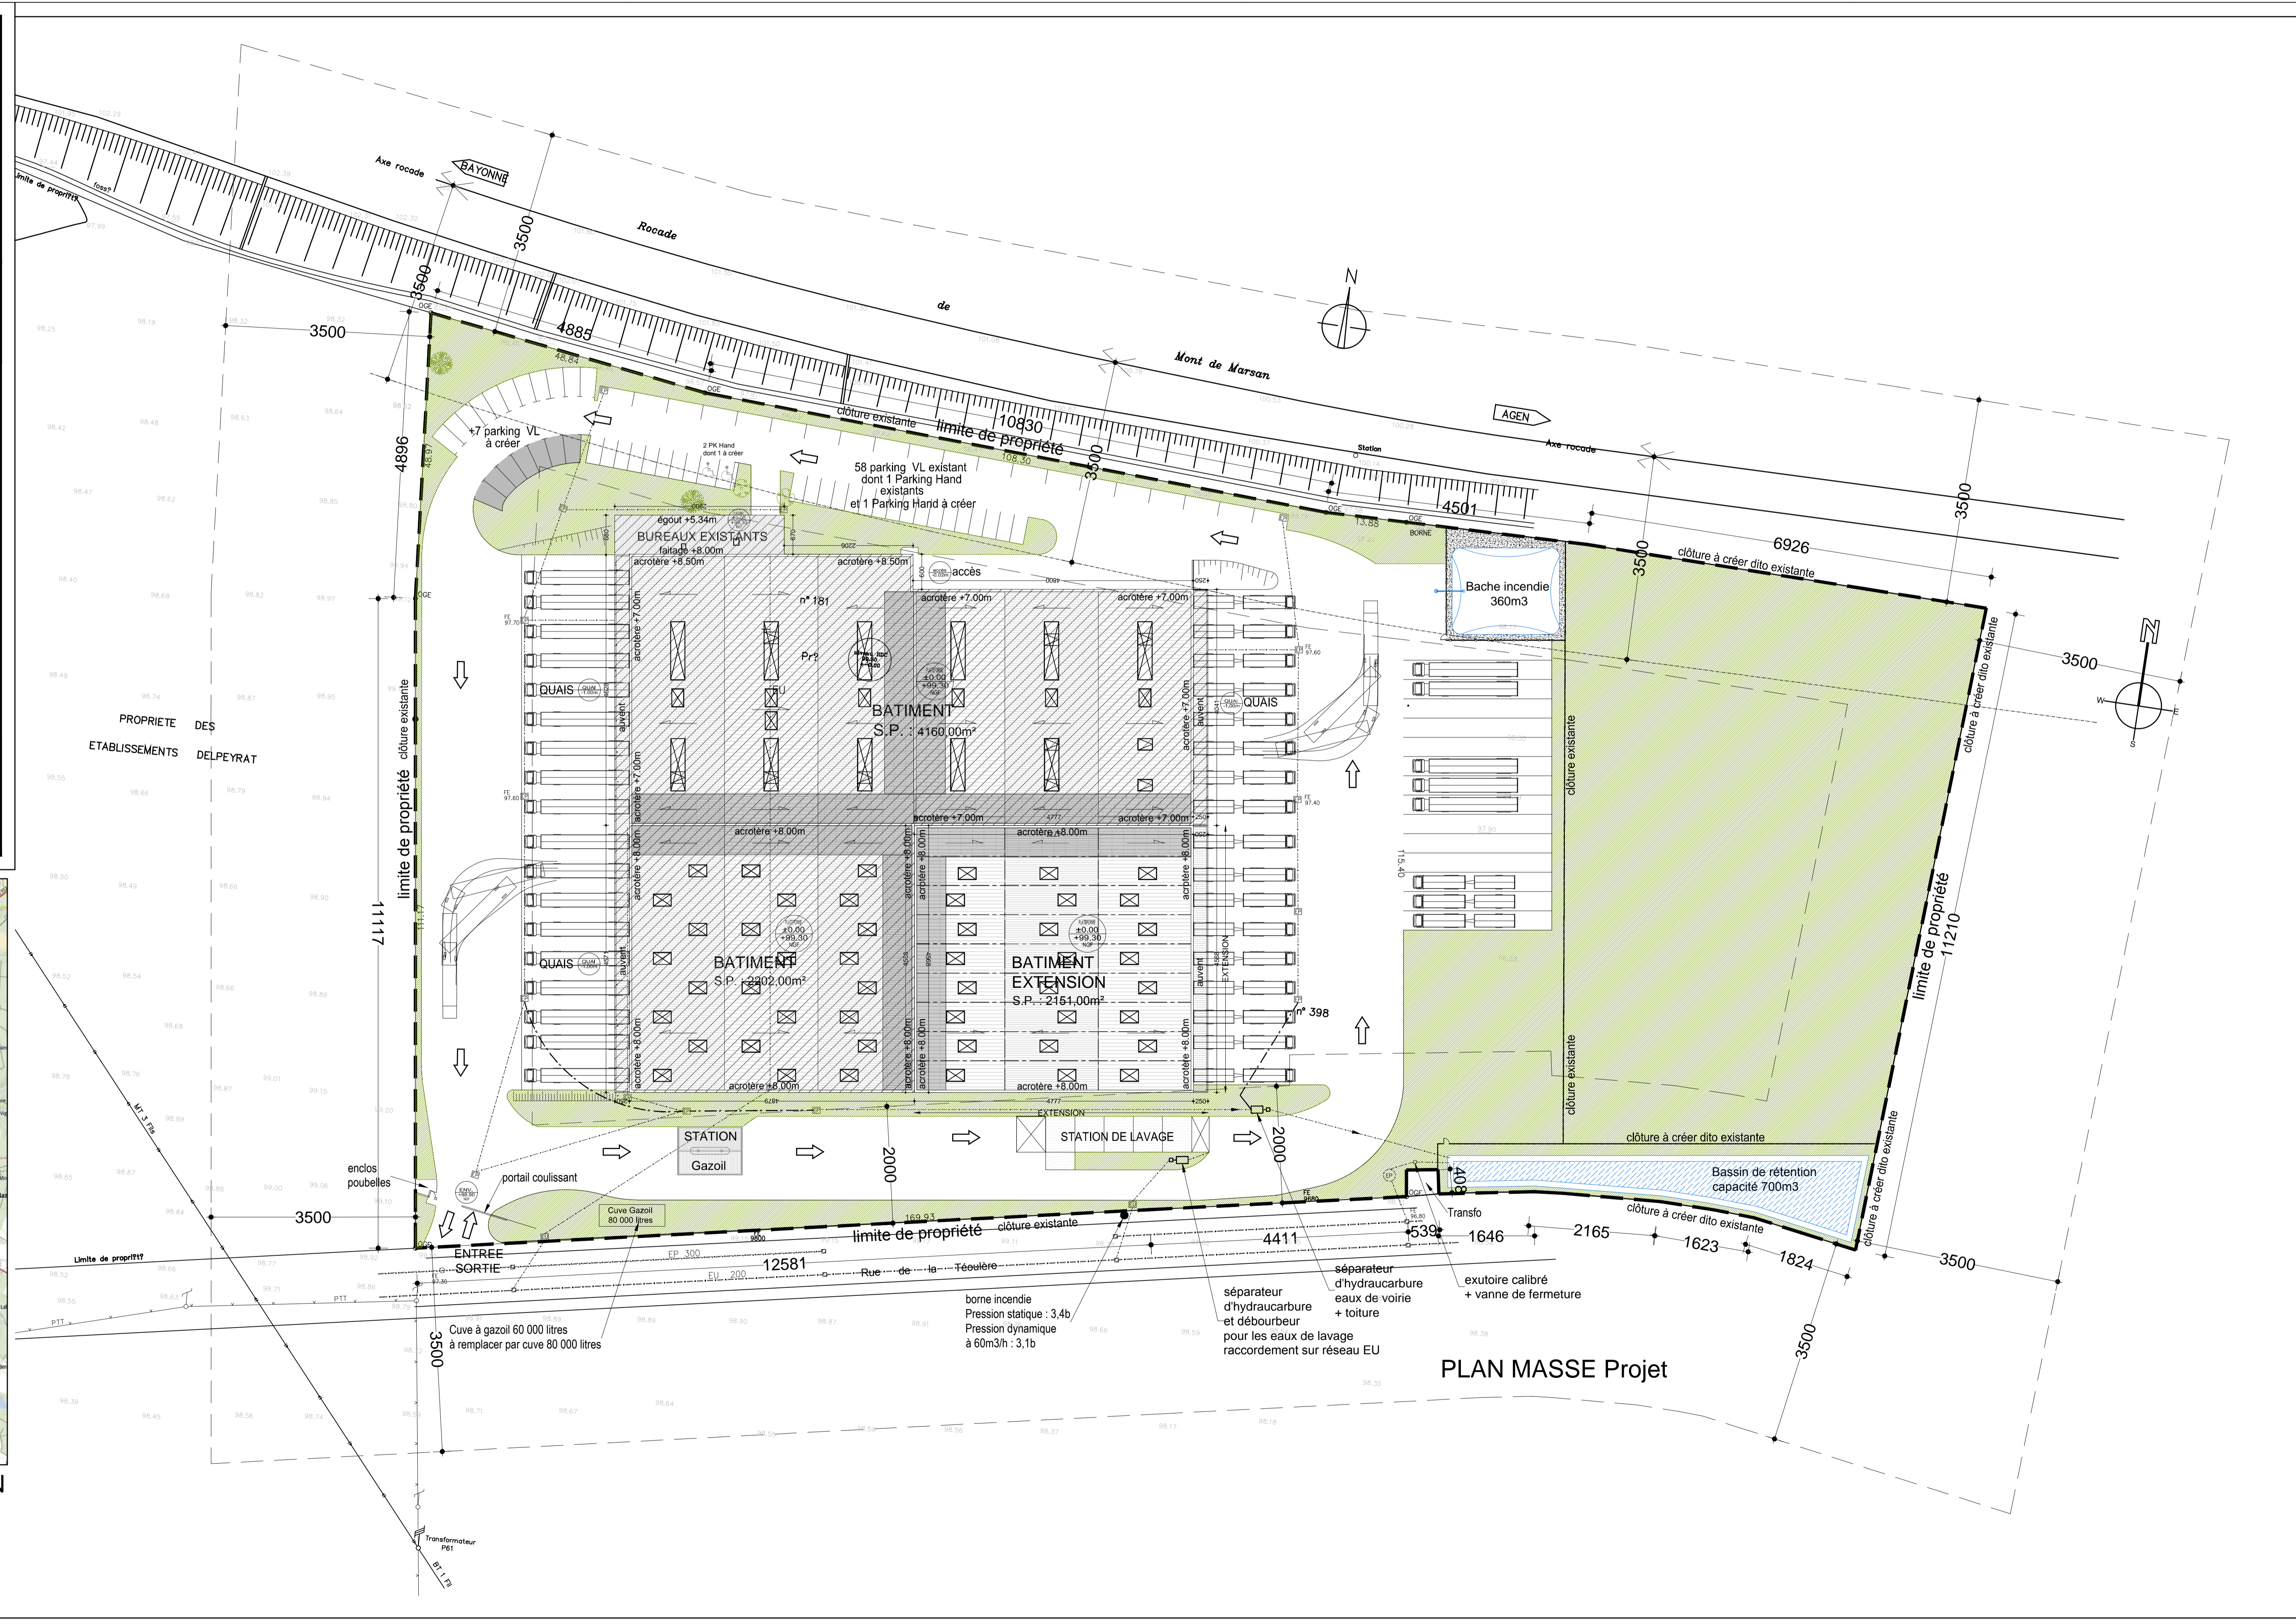

PLAN MASSE Projet



PLAN DE SITUATION