


### Pisciculture du Courlis (situation actuelle)

N° site plan de progrès	N°148
Adresse du site	Lotissement le Courlis - Rue de la Tuilerie - 40170 MEZOS
Nom du cours d'eau	Onesse
Date de mise à jour	14/02/2018


### Plan de localisation de la Pisciculture – Echelle 1/34 110

N°148

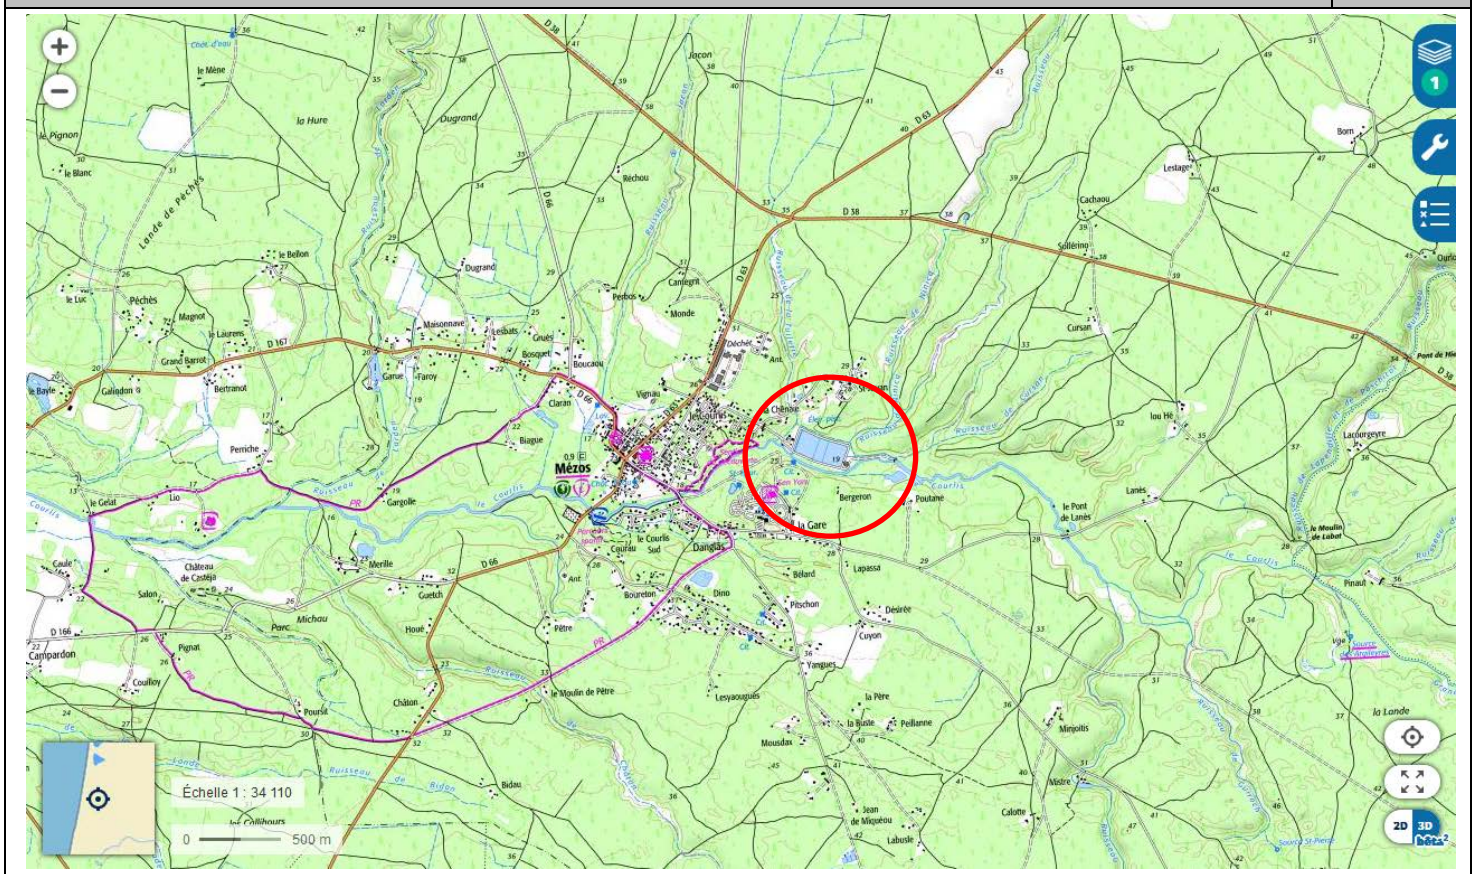


Adresse et coordonnées de la pisciculture – 100 m autour des installations – Echelle 1/4 264

N°148

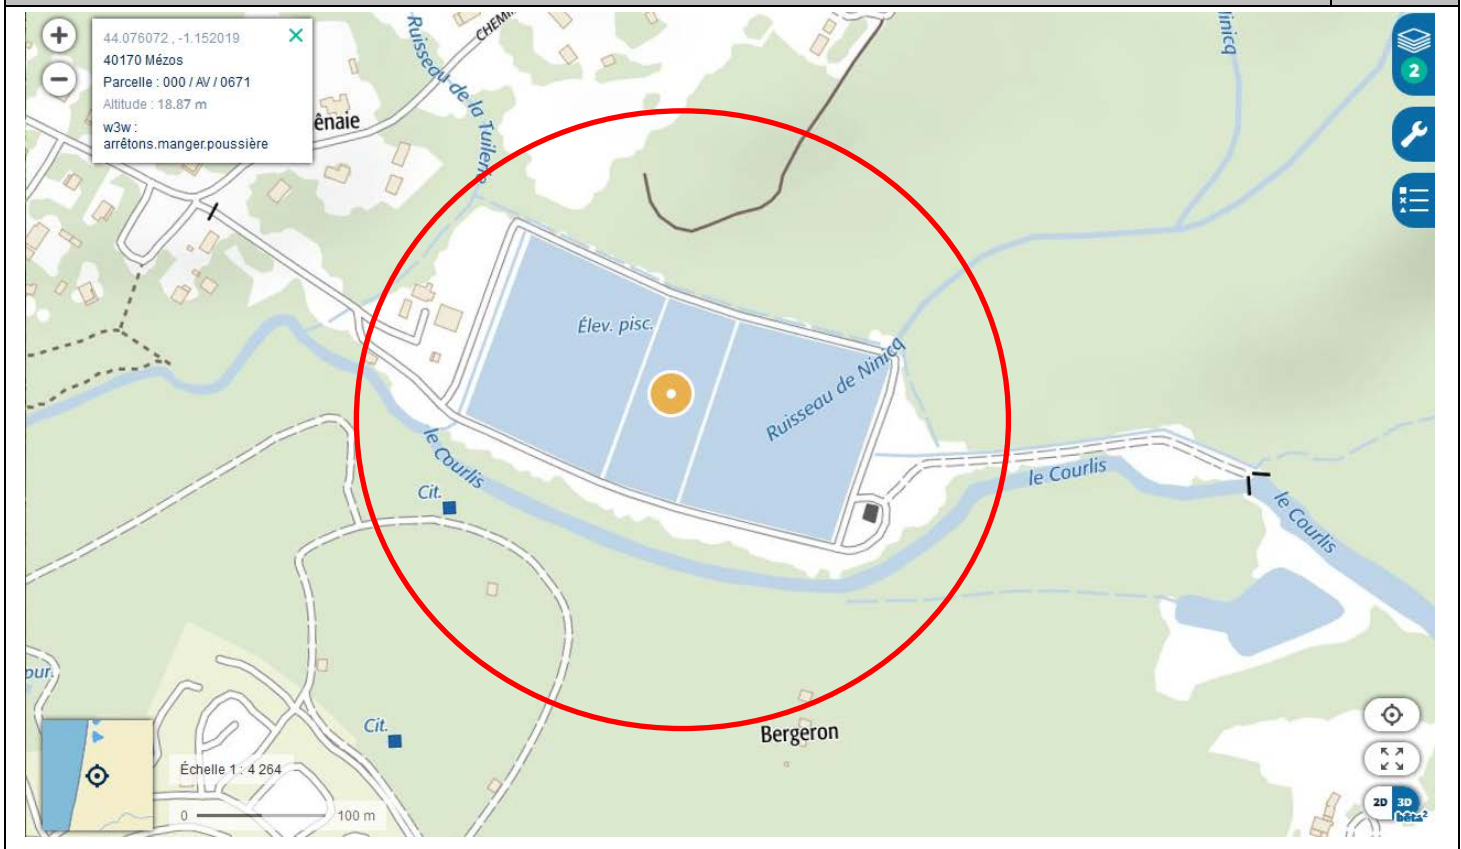


Plan d'ensemble (1/200<sup>ème</sup>) – 35 m autour des installations – Echelle 1/2 132

N°148

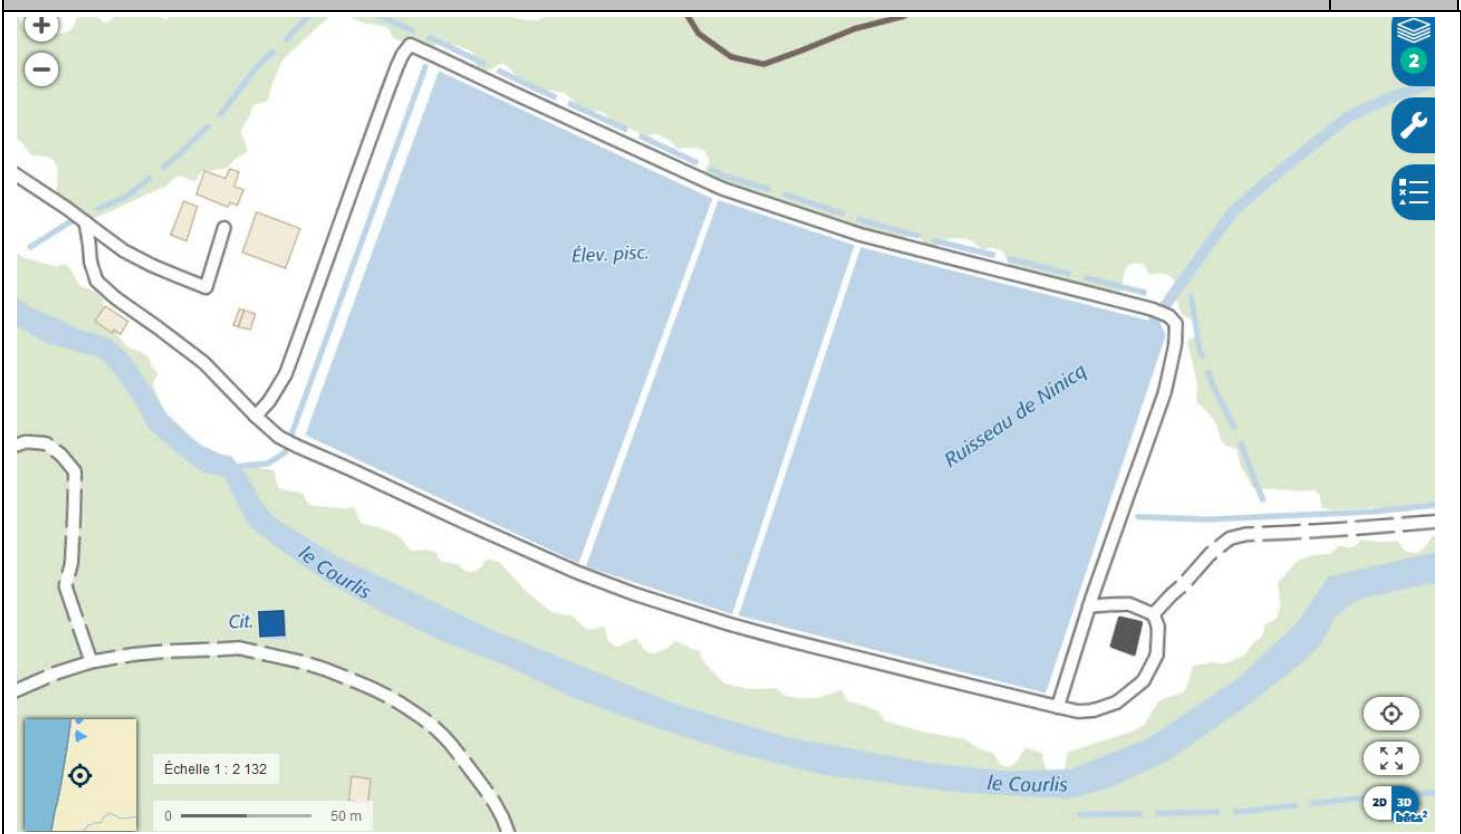

Parcelles cadastrales de l'installation


N°148

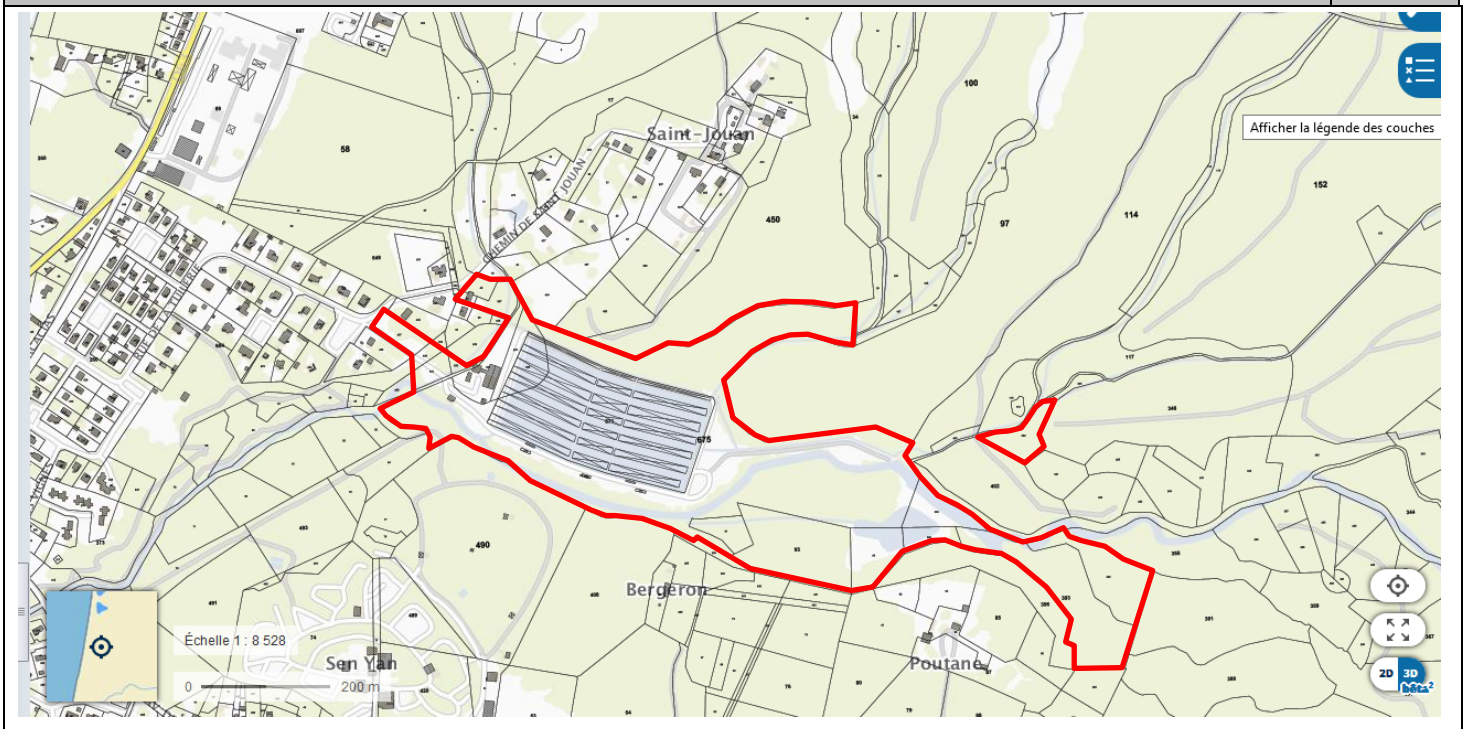

Plans d'ensemble du système hydraulique du site

N°148

SCHEMA DU CIRCUIT D'EAU DE LA PISCICULTURE DU COURLIS

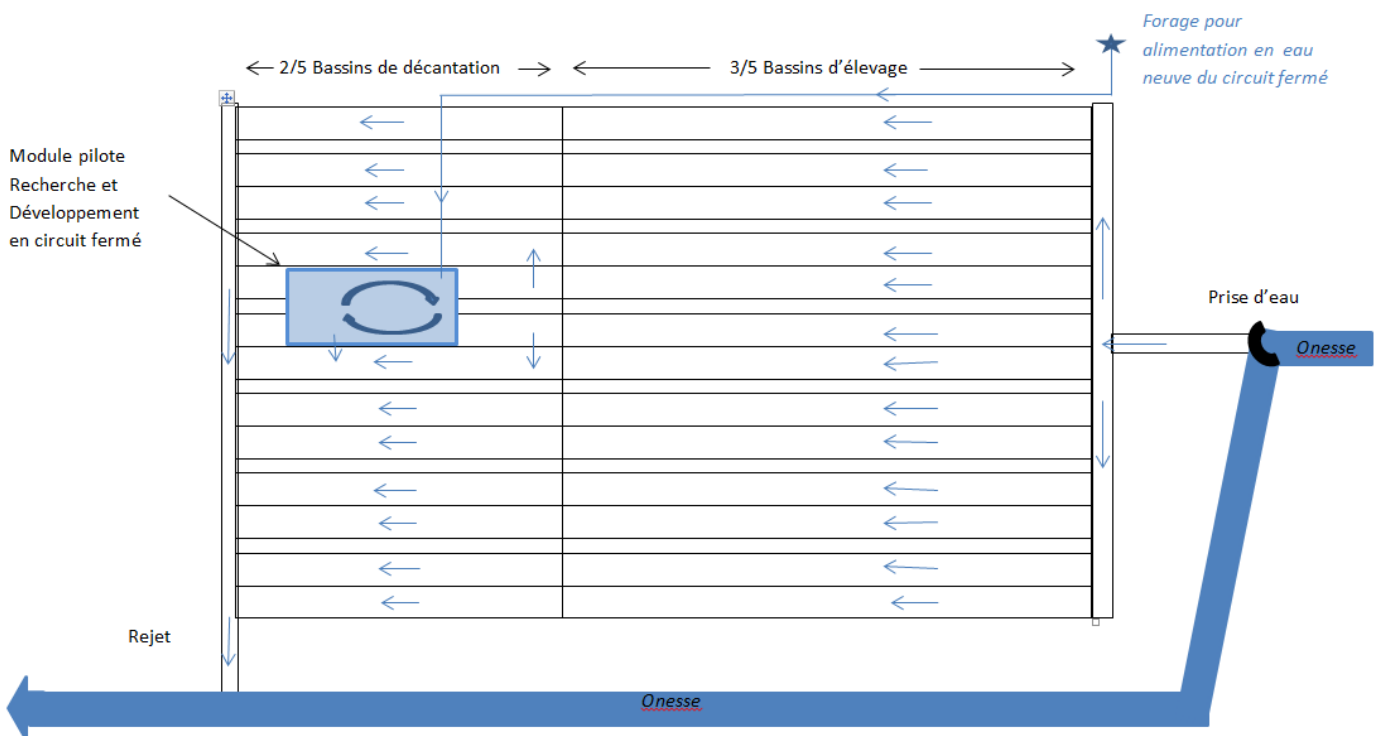

Vues aériennes de l'installation

N°148



Comparatif vues aériennes de l'installation :

En haut : entre 2000 et 2005

En bas : 2017

N°148



