

Région Nouvelle-Aquitaine  
Département des Landes  
Commune de Meilhan (40400)


## DOSSIER DE DEMANDE DE PERMIS DE CONSTRUIRE

MAÎTRE D'OUVRAGE :  
SAS ARKOLIA INVEST 48



Adresse de correspondance :

ARKOLIA Energies  
8 Chemin des Genêts, 31120 Portet-sur-Garonne  
(à compter du 16 decembre: 5 rue Irène Joliot curie, 31120 Toulouse)

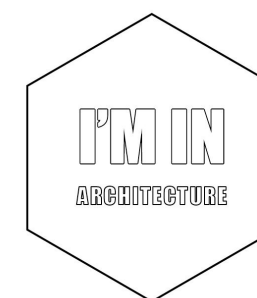

I'M IN ARCHITECTURE

21 RUE D'AUTEUIL



75016 PARIS

Tel. 01 42 08 96 20

email : im.in.archi@gmx.com

site internet : www.im-in-architecture.com

| Pièces n° | Nom du document   | Echelle | Page |
|-----------|---|---------|------|
| 0.1       | PAGE DE GARDE   |         | 1    |
| 0.2       | SOMMAIRE  |         | 2    |
| 0.3       | K-BIS   |         | 3    |
| PC-01.1   | PLAN DE LOCALISATION  | 1:20000 | 4    |
| PC-01.2   | VUE AERIENNE  | 1:3500  | 5    |
| PC-01.3   | PLAN CADASTRAL  | 1:3500  | 6    |
| PC-02.1   | PLAN DE MASSE EXISTANT                                      | 1:3500  | 7    |
| PC-02.2   | PLAN DE MASSE PROJET  | 1:3500  | 8    |
| PC-02.3.1 | PLAN DES EMPRISE ZONE 1                                     | 1:1250  | 9    |
| PC-02.3.2 | PLAN DES EMPRISE ZONE 2                                     | 1:1250  | 10   |
| PC-03.1   | PLAN DE LOCALISATION DES COUPES                             | 1:3500  | 11   |
| PC-03.2   | PLAN EN COUPE A-A' DU TERRAIN                               | 1:1250  | 12   |
| PC-03.3   | PLAN EN COUPE B-B' DU TERRAIN                               | 1:1250  | 13   |
| PC-03.4   | PLAN EN COUPE C-C' DU TERRAIN                               | 1:1250  | 14   |
| PC-03.5   | PLAN EN COUPE D-D' DU TERRAIN                               | 1:1250  | 15   |
| PC-03.6   | DETAIL STRUCTURE PHOTOVOLTAIQUE                             | 1:50    | 16   |
| PC-03.7   | DETAIL DU POSTE DE LIVRAISON                                | 1:50    | 17   |
| PC-03.8   | DETAIL DU POSTE DE TRANSFORMATION                           | 1:50    | 18   |
| PC-04.1   | NOTICE DESCRIPTIVE  |         | 19   |
| PC-04.2   | NOTICE DESCRIPTIVE  |         | 20   |
| PC-05.1   | FACADES D'UNE STRUCTURE PHOTOVOLTAIQUE                      | 1:60    | 21   |
| PC-05.2   | FACADES DES POSTES DE LIVRAISON                             | 1:50    | 22   |
| PC-05.3   | FACADES DES POSTES DE TRANSFORMATION                        | 1:50    | 23   |
| PC-05.4   | FACADES DES CLÔTURES ET DES PORTAILS                        | 1:50    | 24   |
| PC-05.5   | PLAN ET FACADE DES CITERNES                                 | 1:75    | 25   |
| PC-06.1   | PLAN DE LOCALISATION DES POINTS DE VUE                      | 1:3500  | 26   |
| PC-06.2   | PHOTOMONTAGE N°1  |         | 27   |
| PC-06.3   | PHOTOMONTAGE N°2  |         | 28   |
| PC-07.1   | PLAN DE LOCALISATION DES POINTS DE VUE                      | 1:3500  | 29   |
| PC-07.2   | POINT DE VUE N°1  |         | 30   |
| PC-07.3   | POINT DE VUE N°2  |         | 31   |
| PC-07.4   | POINT DE VUE N°3  |         | 32   |
| PC-07.5   | POINT DE VUE N°4  |         | 33   |
| PC-08.1   | PLAN DE LOCALISATION DU POINT DE VUE                        | 1:3500  | 34   |
| PC-08.2   | POINT DE VUE N°5  |         | 35   |
| PC-11     | ÉTUDE D'IMPACT  |         | 36   |
| PC-24     | COPIE DE LA LETTRE DU PREFET (AUTORISATION DE DEFRICHEMENT) |         | 37   |

|  |             |  |   |   |
|--|-------------|--|---|---|
| Nom du projet : <b>Dossier de Permis de Construire</b><br>Projet photovoltaïque de Meilhan |             | Architecte :   | Maitre d'ouvrage :<br>ARKOLIA Energies  | Légende :   |
| Contenu du plan : <b>0.2 SOMMAIRE</b>  |             | <b>I'M IN ARCHITECTURE</b><br>21 rue d'Auteuil 75016 PARIS<br>06 71 15 45 63 // im.in.archi@gmx.com<br>SARL au capital de 16500€<br>533 863 940 R.C.S. PARIS | Contact :   |   |
| Commune (s): Commune de Meilhan (40400)  |             |  |  |  |
| Echelle :  | Meilhan 0.2 |  |   |   |
| Date   | Indice : v1 | Format papier:<br><b>A3</b>  |   |   |
| 02/12/2022   |             |  |   | P.2/37  |





Extrait Kbis

EXTRAIT D'IMMATRICULATION PRINCIPALE AU REGISTRE DU COMMERCE ET DES SOCIÉTÉS  
à jour au 20 septembre 2022

IDENTIFICATION DE LA PERSONNE MORALE

Immatriculation au RCS, numéro 834 134 256 R.C.S. Montpellier  
Date d'immatriculation 20/12/2017  
Dénomination ou raison sociale **ARKOLIA INVEST 48**  
Forme juridique Société par actions simplifiée (Société à associé unique)  
Capital social 10,00 Euros  
Adresse du siège Zone d'Activités du Bosc 16 Rue des Vergers 34130 Mudaison  
Activités principales Production d'électricité à partir d'une centrale solaire photovoltaïque  
Durée de la personne morale Jusqu'au 19/12/2116  
Date de clôture de l'exercice social 31 décembre

GESTION, DIRECTION, ADMINISTRATION, CONTRÔLE, ASSOCIÉS OU MEMBRES

Président

Dénomination ARKOLIA ENERGIES  
Forme juridique Société par actions simplifiée  
Adresse Zone d'Activités du Bosc 16 Rue des Vergers 34130 Mudaison  
Immatriculation au RCS, numéro 509 835 104 RCS Montpellier

Commissaire aux comptes titulaire

Dénomination MA3C  
Forme juridique Société à responsabilité limitée  
Adresse 4 Rue du Lantissargues 34070 Montpellier  
Immatriculation au RCS, numéro 491 703 377 RCS Montpellier

Commissaire aux comptes suppléant

Nom, prénoms MARTEL Fabrice  
Date et lieu de naissance Le 07/04/1973 à Orange (84)  
Nationalité Française  
Domicile personnel ou adresse professionnelle Immeuble le Tertiel 113 Quai Jean Peridier 34070 Montpellier

RENSEIGNEMENTS RELATIFS A L'ACTIVITE ET A L'ETABLISSEMENT PRINCIPAL

Adresse de l'établissement Zone d'Activités du Bosc 16 Rue des Vergers 34130 Mudaison  
Activité(s) exercée(s) Production d'électricité à partir d'une centrale solaire photovoltaïque  
Date de commencement d'activité 28/11/2017  
Origine du fonds ou de l'activité Création

Mode d'exploitation

Exploitation directe


Le Greffier





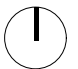
FIN DE L'EXTRAIT

|  |                    |   |   |           |
|--|--------------------|---|---|-----------|
| Nom du projet : <b>Dossier de Permis de Construire</b><br>Projet photovoltaïque de Meilhan |                    | Architecte :  | Maître d'ouvrage :<br>ARKOLIA Energies  | Légende : |
| Contenu du plan : <b>0.3 K-BIS</b>   |                    | <b>I'M IN ARCHITECTURE</b><br>21 rue d'Auteuil 75016 PARIS<br>06 71 15 45 63 // <a href="mailto:im.in.archi@gmx.com">im.in.archi@gmx.com</a><br>SARL au capital de 16500€<br>533 863 940 R.C.S. PARIS | Contact :<br><br>ARKOLIA Energies<br>8 Chemin des Genêts<br>31120 Portet-sur-Garonne |           |
| Commune (s):<br>Commune de Meilhan (40400)   |                    |   |   |           |
| Echelle :<br>Meilhan 0.3   | Date<br>02/12/2022 |   | Format papier:<br><b>A3</b>   |           |



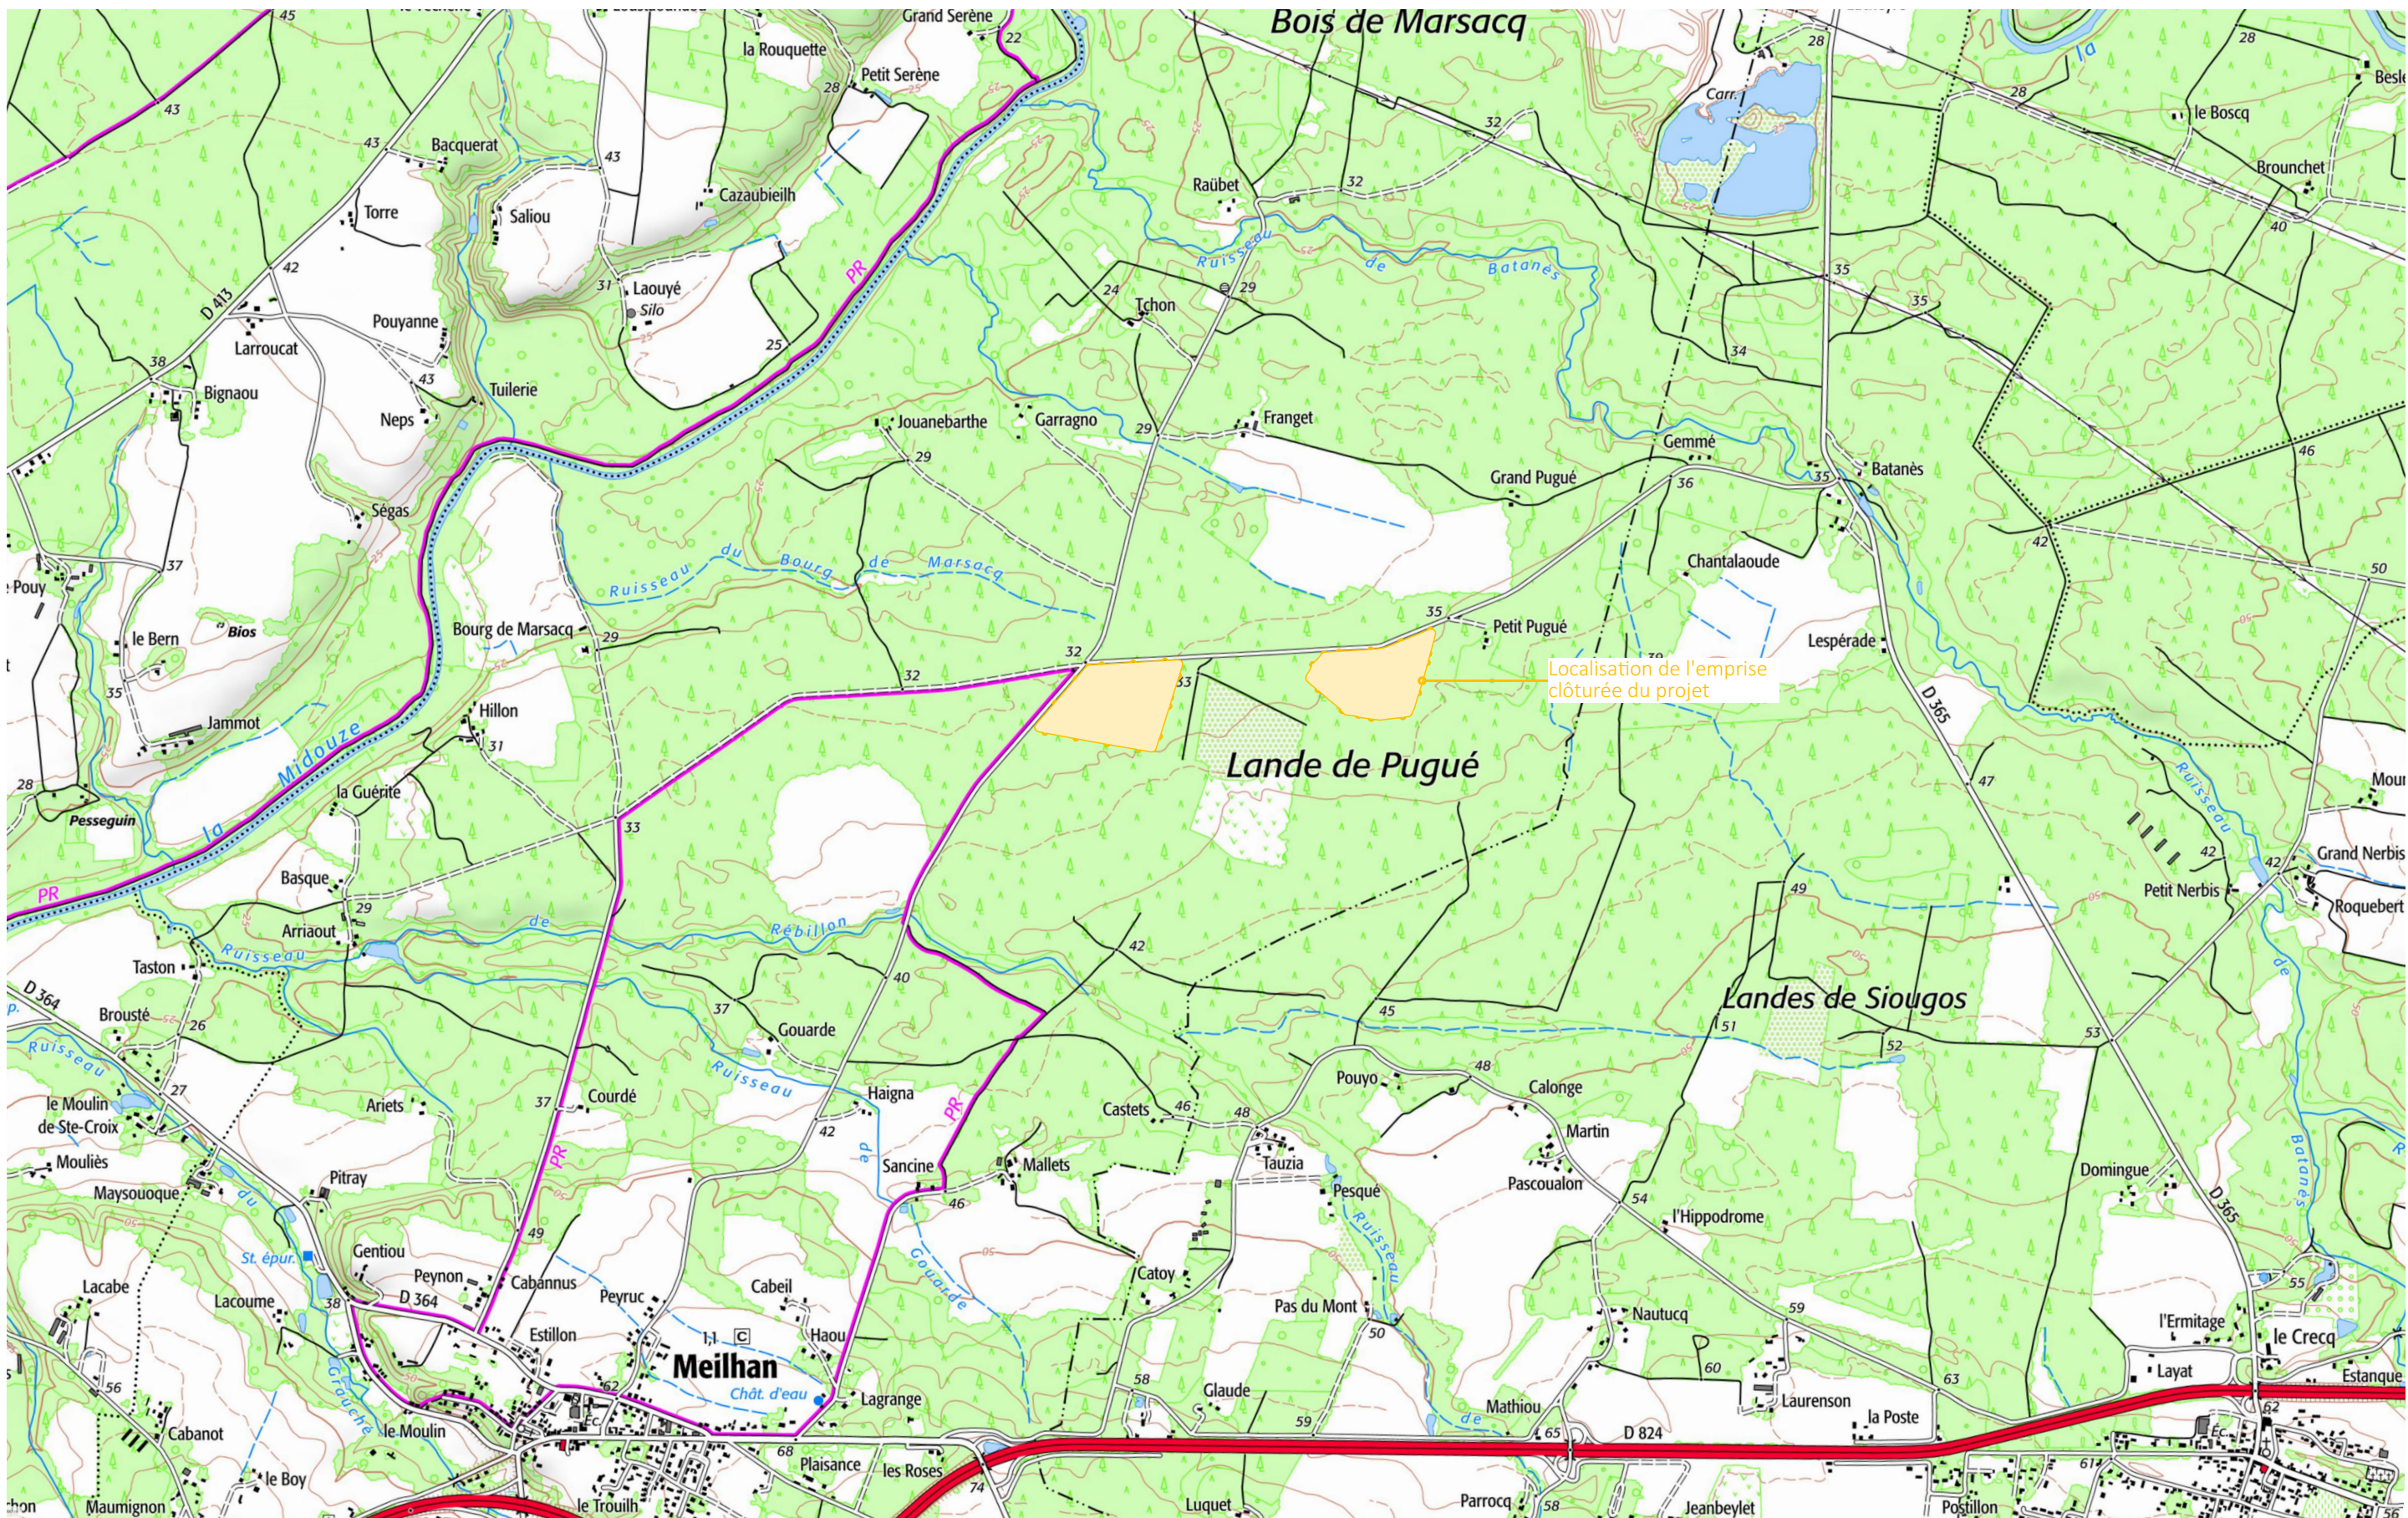

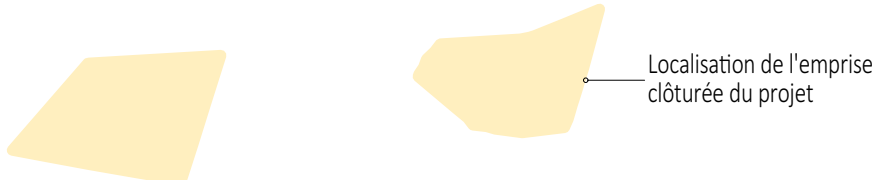

Localisation de l'emprise clôturée du projet


|  |                                  |   |   |   |
|--|----------------------------------|---|---|---|
| Nom du projet : <b>Dossier de Permis de Construire</b><br>Projet photovoltaïque de Meilhan |                                  | Architecte :  | Maître d'ouvrage :<br>ARKOLIA Energies  | Légende :<br> Localisation de l'emprise clôturée du projet |
| Contenu du plan : <b>PC-01.1 PLAN DE LOCALISATION</b>                                      |                                  | <b>I'M IN ARCHITECTURE</b><br>21 rue d'Auteuil 75016 PARIS<br>06 71 15 45 63 / im.in.archi@gmx.com<br>SARL au capital de 16500€<br>533 863 940 R.C.S. PARIS | Contact :<br><br>ARKOLIA Energies<br>8 Chemin des Genêts<br>31120 Portet-sur-Garonne |   |
| Commune (s) : Commune de Meilhan (40400)   |                                  |   |    | Format papier :<br><b>A3</b>  |
| Echelle : 1:20000<br>Meilhan PC-01.1   | Date : 02/12/2022<br>Indice : v1 |   |   |   |






|  |                 |   |   |  |  |
|--|-----------------|---|---|--|--|
| Nom du projet : <b>Dossier de Permis de Construire</b><br>Projet photovoltaïque de Meilhan |                 | Architecte :  | Maître d'ouvrage :<br>ARKOLIA Energies  |  | Légende :<br> Structures photovoltaïques<br> Clôture à créer<br> Poste de livraison<br> Poste de transformation<br> Citerne |
| Contenu du plan : <b>PC-01.2 VUE AERIENNE</b>  |                 | <b>I'M IN ARCHITECTURE</b><br>21 rue d'Auteuil 75016 PARIS<br>06 71 15 45 63 // <a href="mailto:im.in.archi@gmx.com">im.in.archi@gmx.com</a><br>SARL au capital de 16500€<br>533 863 940 R.C.S. PARIS | Contact :<br><br>ARKOLIA Energies<br>8 Chemin des Genêts<br>31120 Portet-sur-Garonne |  |  |
| Commune (s): Commune de Meilhan (40400)  |                 |   |  Format papier:<br><b>A3</b>   |  |  |
| Echelle : 1:3500   | Meilhan PC-01.2 |   |   |  |  |
| Date   | Indice : v1     |   |   |  |  |
| 02/12/2022   |                 |   |   |  |  |



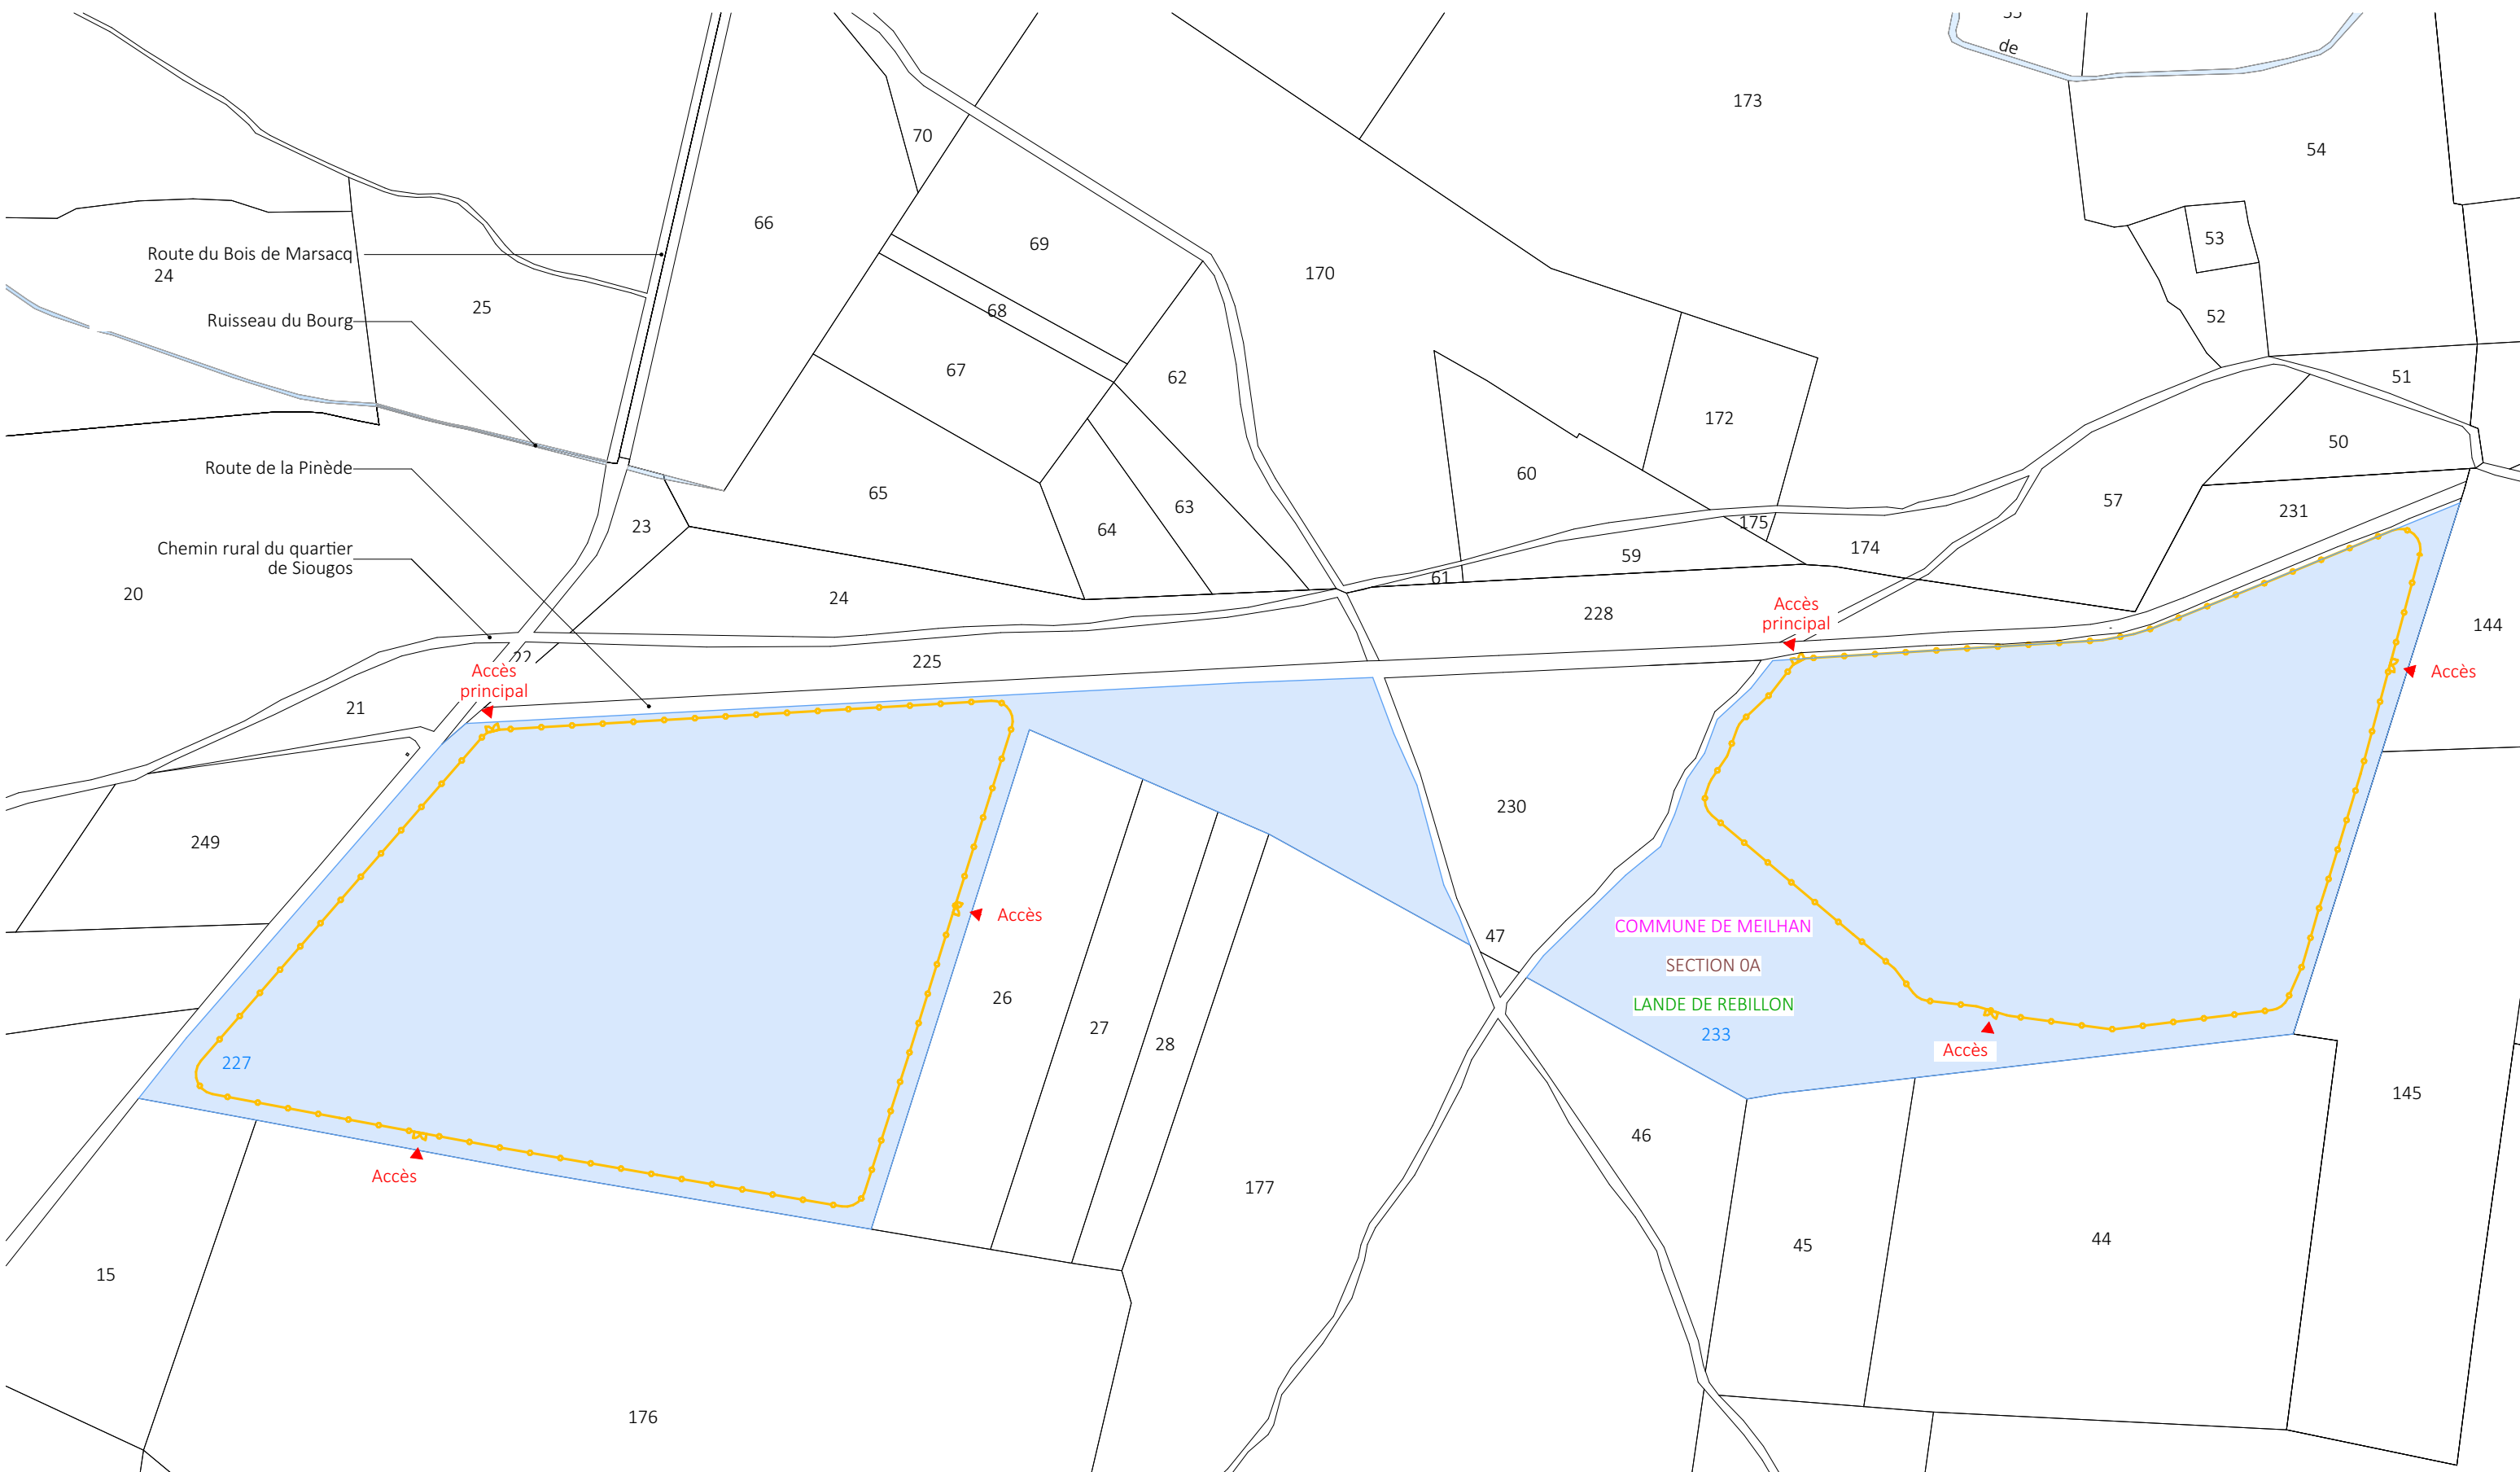


|  |                 |  |  |   |  |   |  |
|--|-----------------|--|--|---|--|---|--|
| Nom du projet : <b>Dossier de Permis de Construire</b><br>Projet photovoltaïque de Meilhan |                 | Architecte :   |  | Maître d'ouvrage :<br>ARKOLIA Energies                                  |  | Légende :   |  |
| Contenu du plan : <b>PC-01.3 PLAN CADASTRAL</b>  |                 |  |  | Contact :   |  | Parcelle d'implantation du projet<br>Cadastre<br>Clôture à créer<br>Limite lieu-dit |  |
| Commune (s): Commune de Meilhan (40400)  |                 | <b>I'M IN ARCHITECTURE</b><br>21 rue d'Auteuil 75016 PARIS<br>06 71 15 45 63 // im.in.archi@gmx.com<br>SARL au capital de 16500€<br>533 863 940 R.C.S. PARIS |  | <br>ARKOLIA Energies<br>8 Chemin des Genêts<br>31120 Portet-sur-Garonne |  |   |  |
| Echelle : 1:3500   | Meilhan PC-01.3 |  |  |   |  |   |  |
| Date : 02/12/2022  | Indice : v1     |  |  |   |  | Format papier: <b>A3</b>  |  |



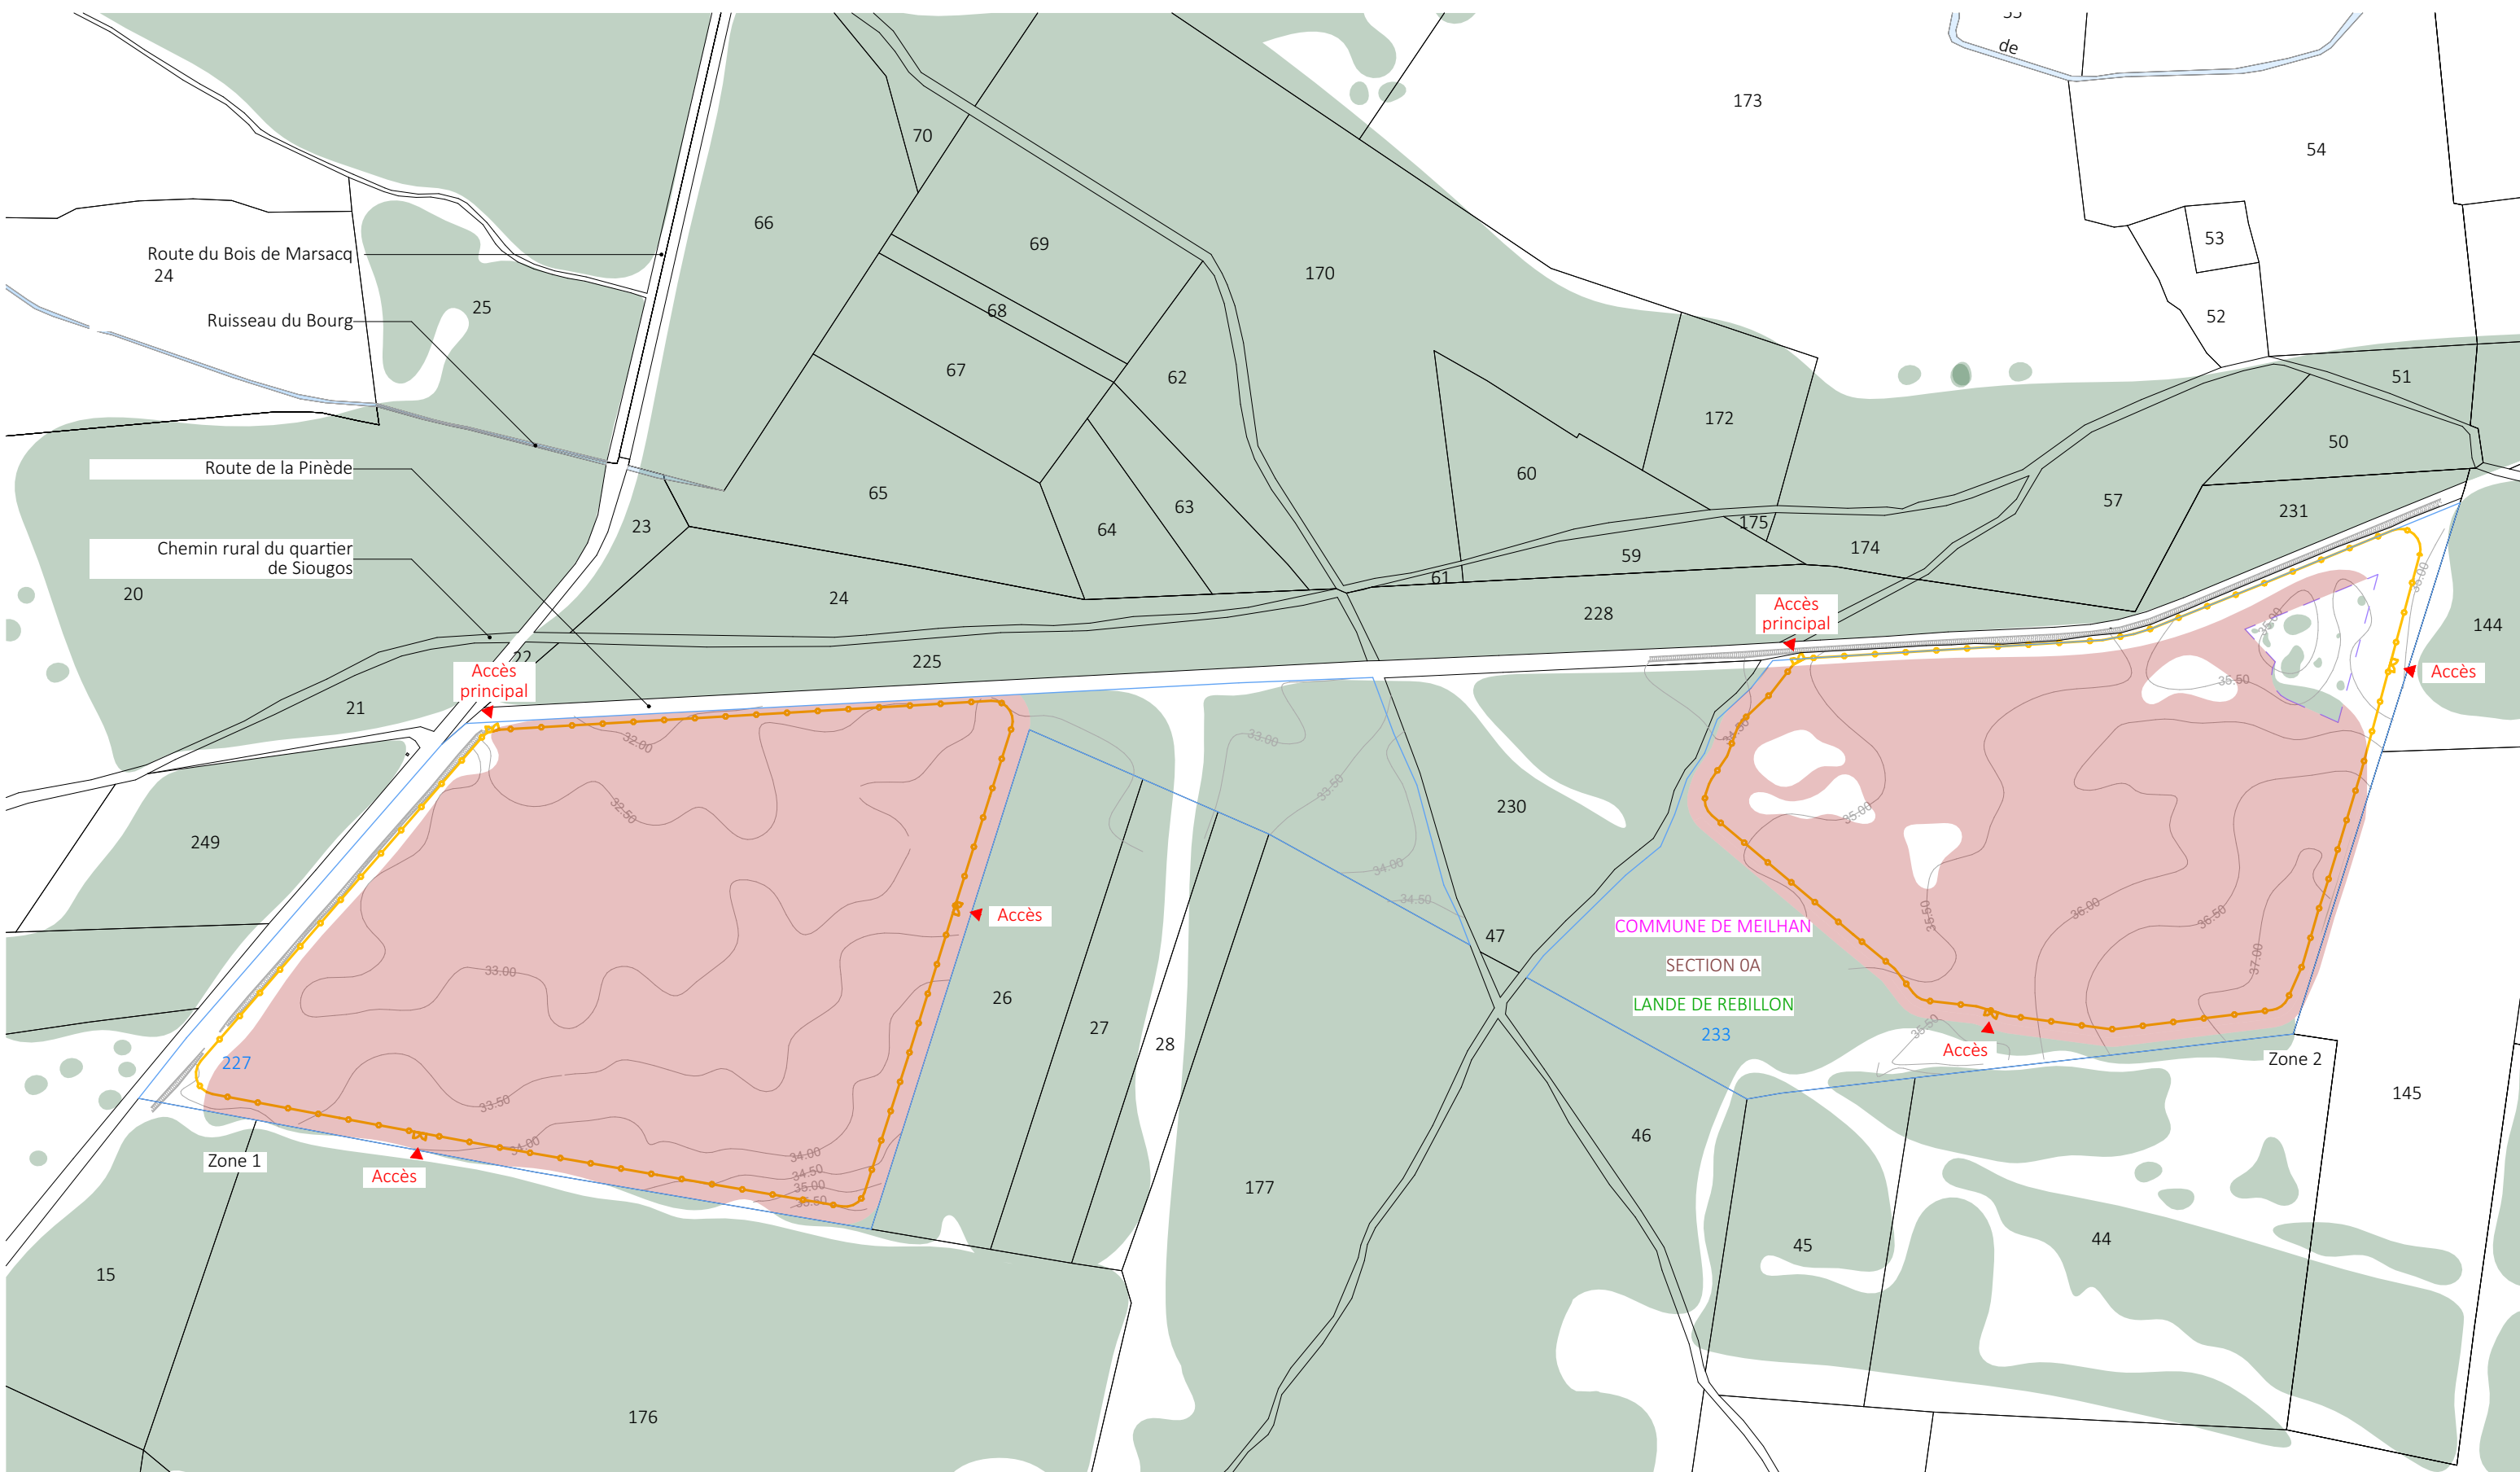


|  |                 |   |  |  |  |  |  |
|--|-----------------|---|--|--|--|--|--|
| Nom du projet : <b>Dossier de Permis de Construire</b><br>Projet photovoltaïque de Meilhan |                 | Architecte :  |  | Maître d'ouvrage :<br>ARKOLIA Energies   |  | Légende :  |  |
| Contenu du plan : <b>PC-02.1 PLAN DE MASSE EXISTANT</b>                                    |                 |   |  | Contact :  |  |  Parcelle d'implantation du projet<br> Cadastre<br> Clôture à créer<br> Courbes de niveaux<br> Végétation existante<br> Végétation existante à supprimer<br> Zone d'exclusion |  |
| Commune (s) : Commune de Meilhan (40400)   |                 | <b>I'M IN ARCHITECTURE</b><br>21 rue d'Auteuil 75016 PARIS<br>06 71 15 45 63 / im.in.archi@gmx.com<br>SARL au capital de 16500€<br>533 863 940 R.C.S. PARIS |  | <br>ARKOLIA Energies<br>8 Chemin des Genêts<br>31120 Portet-sur-Garonne |  |  |  |
| Echelle : 1:3500   | Meilhan PC-02.1 |   |  |  |  |  |  |
| Date : 02/12/2022  | Indice : v1     |   |  |  |  | Format papier : A3   |  |



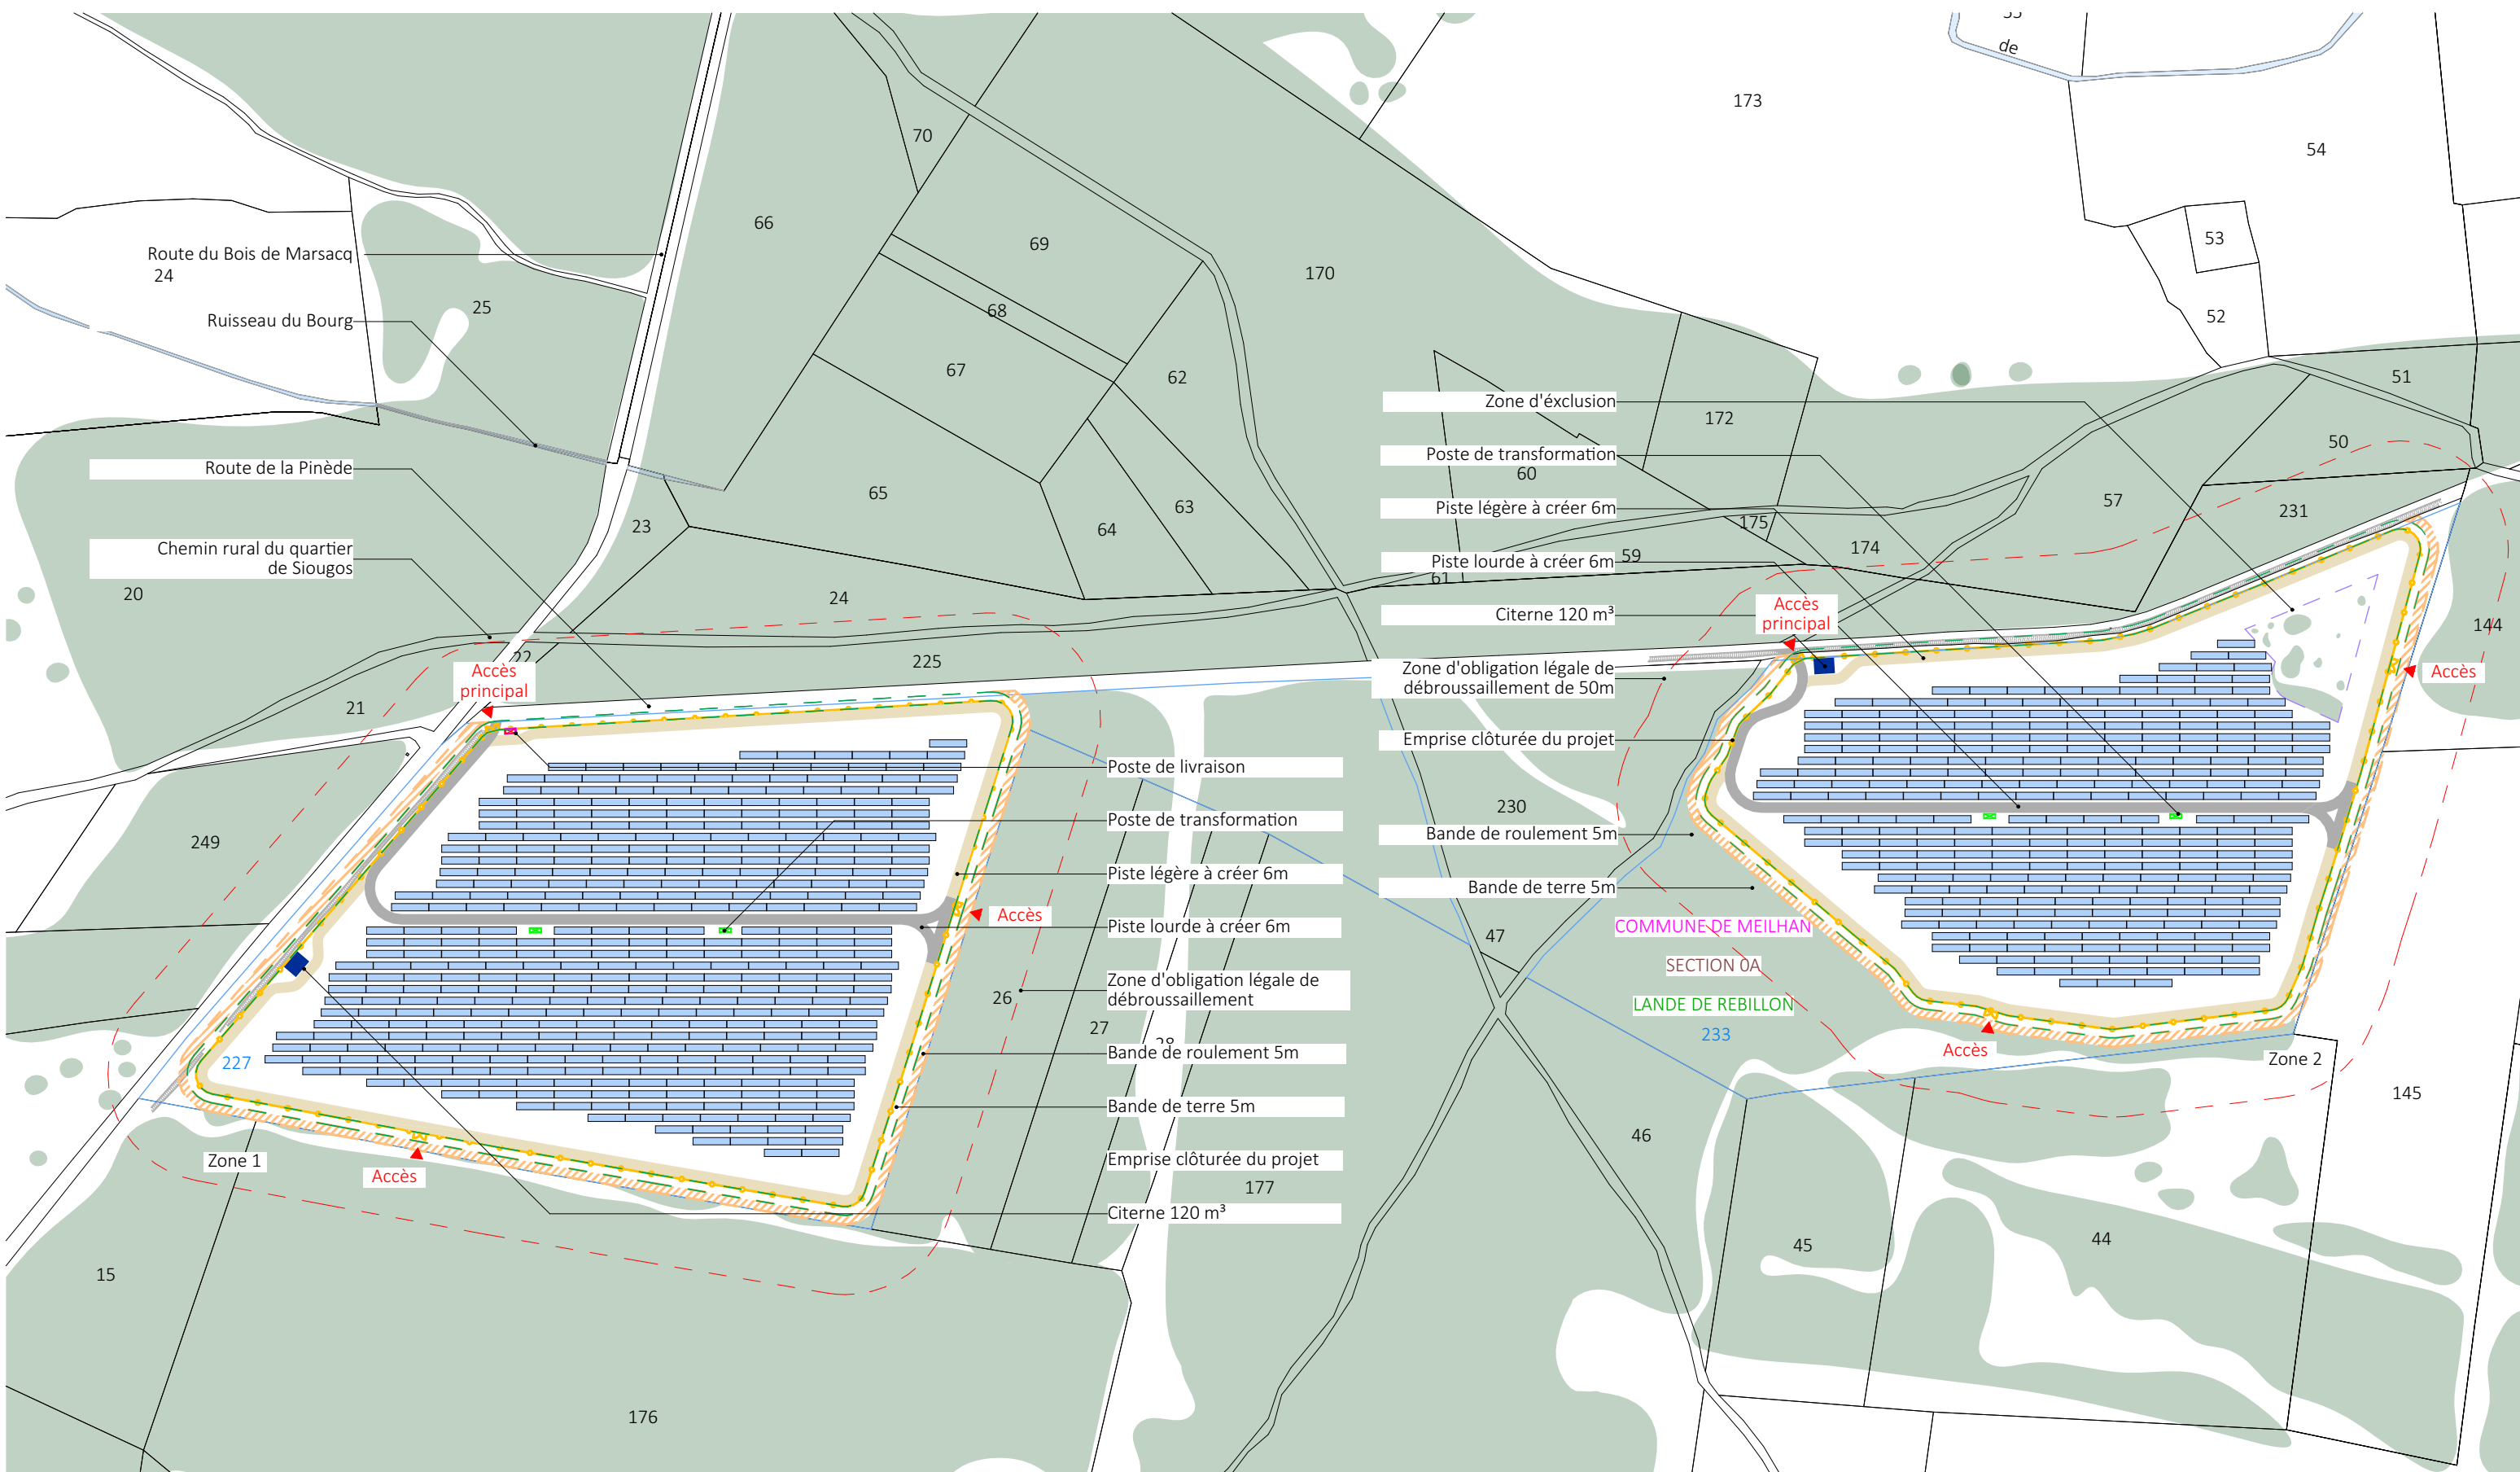


|  |                                  
|--|----------------------------------|---|--------------------------------------|---|--|--|--|---|----------------------------|---|---------------------------------|---|-----------------|---|---------------------------------|---|--------------------|---|-----------------------|---|-------------------------|---|-------------------|---|---------|---|--------------------------------------|---|----------------------|---|------------------|
| Nom du projet : <b>Dossier de Permis de Construire</b><br>Projet photovoltaïque de Meilhan |                                  | Architecte :  |                                      | Maître d'ouvrage :<br><b>ARKOLIA Energies</b>   |  | Légende :  |  |   
| Contenu du plan : <b>PC-02.2 PLAN DE MASSE PROJET</b>                                      |                                  |  |                                      | Contact :<br><br>ARKOLIA Energies<br>8 Chemin des Genêts<br>31120 Portet-sur-Garonne |  | <table border="0"> <tr> <td></td> <td>Structures photovoltaïques</td> <td></td> <td>Piste lourde à créer largeur 6m</td> </tr> <tr> <td></td> <td>Clôture à créer</td> <td></td> <td>Piste légère à créer largeur 6m</td> </tr> <tr> <td></td> <td>Poste de livraison</td> <td></td> <td>Bande de roulement 5m</td> </tr> <tr> <td></td> <td>Poste de transformation</td> <td></td> <td>Bande de terre 5m</td> </tr> <tr> <td></td> <td>Citerne</td> <td></td> <td>Obligation légale de débroussaillage</td> </tr> <tr> <td></td> <td>Végétation existante</td> <td></td> <td>Zone d'exclusion</td> </tr> </table> |  |  | Structures photovoltaïques |  | Piste lourde à créer largeur 6m |  | Clôture à créer |  | Piste légère à créer largeur 6m |  | Poste de livraison |  | Bande de roulement 5m |  | Poste de transformation |  | Bande de terre 5m |  | Citerne |  | Obligation légale de débroussaillage |  | Végétation existante |  | Zone d'exclusion |
|       | Structures photovoltaïques       |  | Piste lourde à créer largeur 6m      |   |  
|       | Clôture à créer                  |  | Piste légère à créer largeur 6m      |   |  
|       | Poste de livraison               |  | Bande de roulement 5m                |   |  
|       | Poste de transformation          |  | Bande de terre 5m                    |   |  
|       | Citerne                          |  | Obligation légale de débroussaillage |   |  
|       | Végétation existante             |  | Zone d'exclusion                     |   |  
| Commune (s) : Commune de Meilhan (40400)   |                                  | Format papier : <b>A3</b>   |                                      |    |  | P.8/37   |  |   
| Echelle : 1:3500<br>Meilhan PC-02.2  | Date : 02/12/2022<br>Indice : v1 |   |                                      



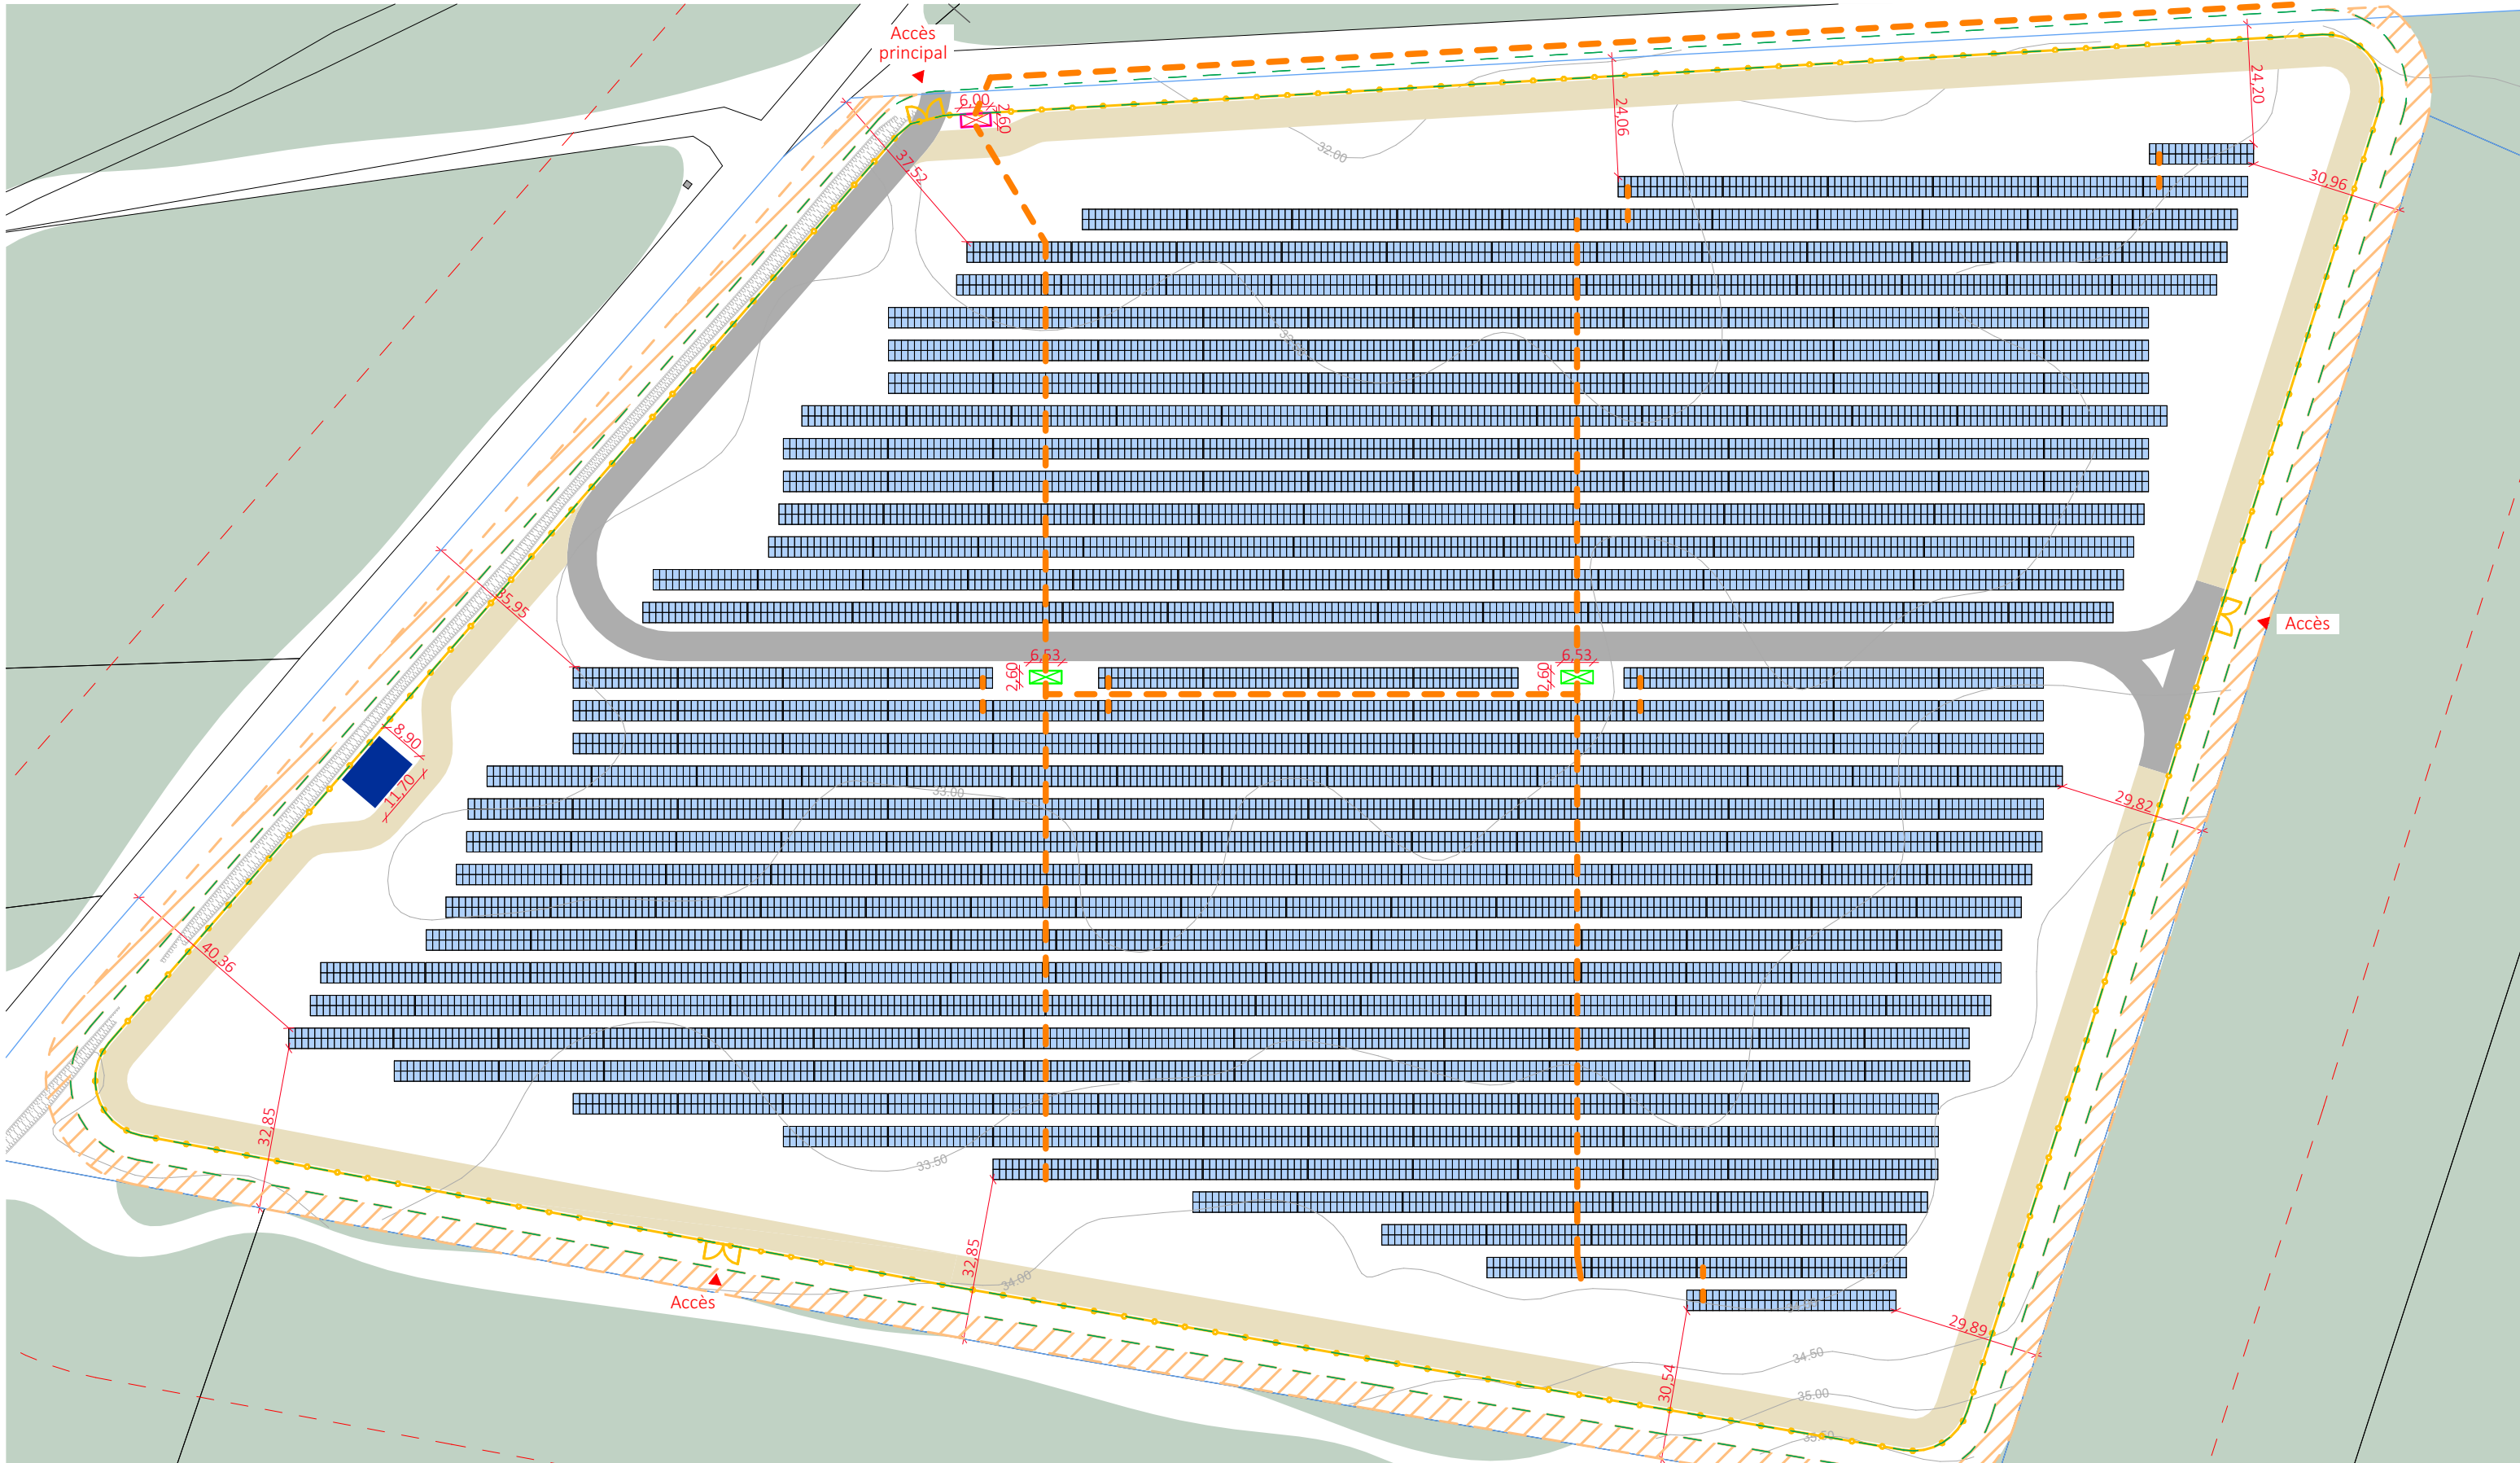

|  |                   |  |  |  |  |   |  |
|--|-------------------|--|--|--|--|---|--|
| Nom du projet : <b>Dossier de Permis de Construire</b><br>Projet photovoltaïque de Meilhan |                   | Architecte :<br><b>I'M IN ARCHITECTURE</b><br>21 rue d'Auteuil 75016 PARIS<br>06 71 15 45 63 // im.in.archi@gmx.com<br>SARL au capital de 16500€<br>533 863 940 R.C.S. PARIS |  | Maître d'ouvrage :<br><b>ARKOLIA Energies</b><br>Contact :<br><br>ARKOLIA Energies<br>8 Chemin des Genêts<br>31120 Portet-sur-Garonne |  | Légende :<br> Structures photovoltaïques<br> Clôture à créer<br> Végétation existante<br> Poste de livraison<br> Poste de transformation<br> Raccordement électrique<br> Citerne<br> Piste légère à créer largeur 6m<br> Piste lourde à créer largeur 6m<br> Obligation légale de débroussaillage<br> Zone d'exclusion |  |
| Contenu du plan : <b>PC-02.3.1 PLAN DES EMPRISE ZONE 1</b>                                 |                   |  |  |  |  |   |  |
| Commune (s) : Commune de Meilhan (40400)   |                   |  |  |  |  |   |  |
| Echelle : 1:1250   | Meilhan PC-02.3.1 |  |  |  |  |   |  |
| Date : 02/12/2022  | Indice : v1       | Format papier : A3   |  |  |  |   |  |



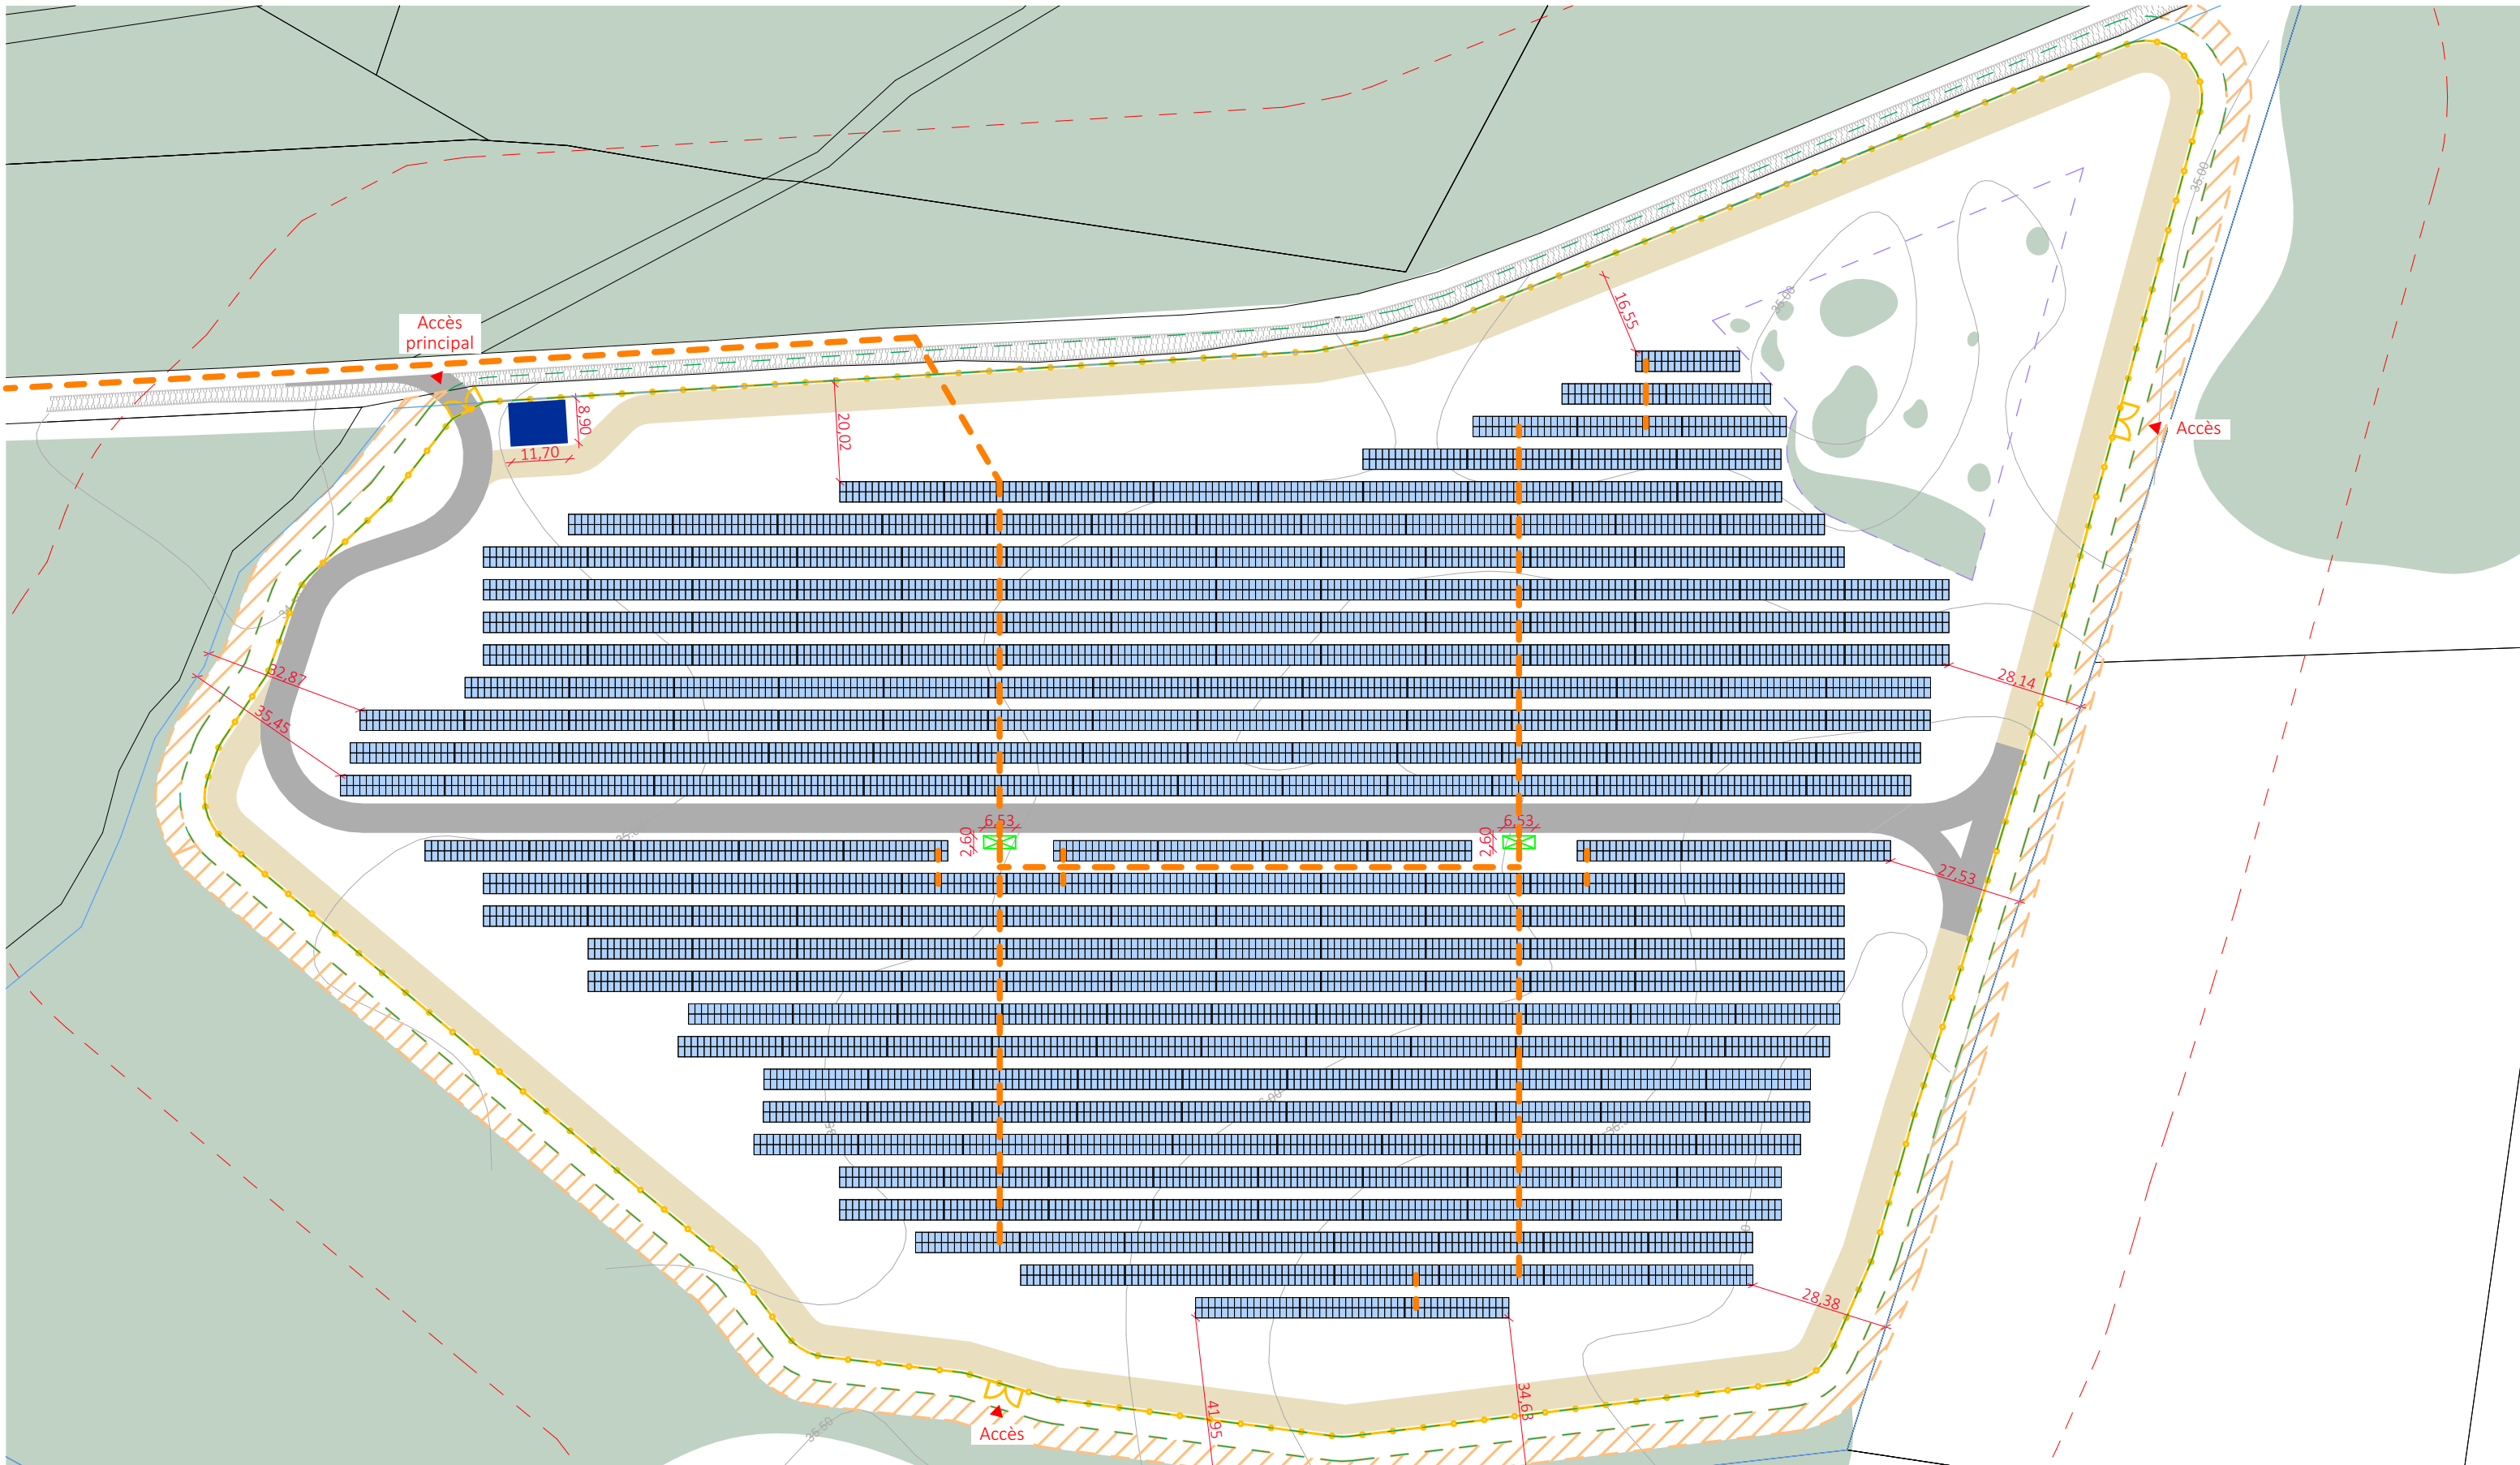

|  |                   |  |  |   |  |  |  |  |  |
|--|-------------------|--|--|---|--|--|--|--|--|
| Nom du projet : <b>Dossier de Permis de Construire</b><br>Projet photovoltaïque de Meilhan |                   | Architecte :   |  | Maître d'ouvrage :<br>ARKOLIA Energies                                  |  | Légende :  |  |  |  |
| Contenu du plan : <b>PC-02.3.2 PLAN DES EMPRISE ZONE 2</b>                                 |                   |  |  | Contact :   |  | Structures photovoltaïques<br>Clôture à créer<br>Végétation existante<br>Poste de livraison<br>Poste de transformation<br>Raccordement électrique<br>Citerne |  | Piste légère à créer largeur 6m<br>Piste lourde à créer largeur 6m<br>Obligation légale de débroussaillage<br>Zone d'exclusion |  |
| Commune (s): Commune de Meilhan (40400)  |                   | <b>I'M IN ARCHITECTURE</b><br>21 rue d'Auteuil 75016 PARIS<br>06 71 15 45 63 // im.in.archi@gmx.com<br>SARL au capital de 16500€<br>533 863 940 R.C.S. PARIS |  | <br>ARKOLIA Energies<br>8 Chemin des Genêts<br>31120 Portet-sur-Garonne |  |  |  |  |  |
| Echelle : 1:1250   | Meilhan PC-02.3.2 |  |  |   |  |  |  |  |  |
| Date : 02/12/2022  | Indice : v1       |  |  |   |  | Format papier : A3   |  |  |  |