


Pisciculture Aquitaine (situation actuelle)


N° site plan de progrès	106
Adresse du site	665 route d'Uchacq
Nom du cours d'eau	Le Geloux
Date de mise à jour	10/07/2019

Plan de localisation de la Pisciculture (Echelle : 1/17 055 - 1/8 528)

N° 106

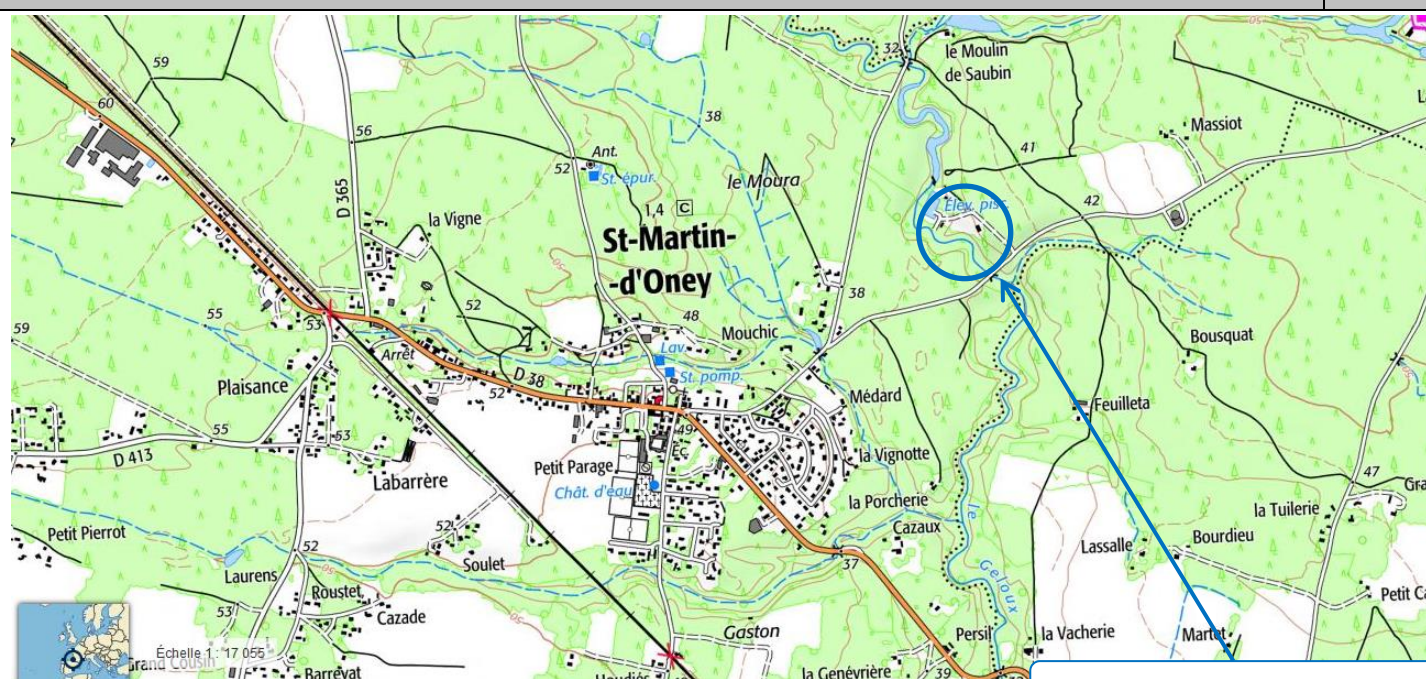


Pisciculture Pont Pouyblan

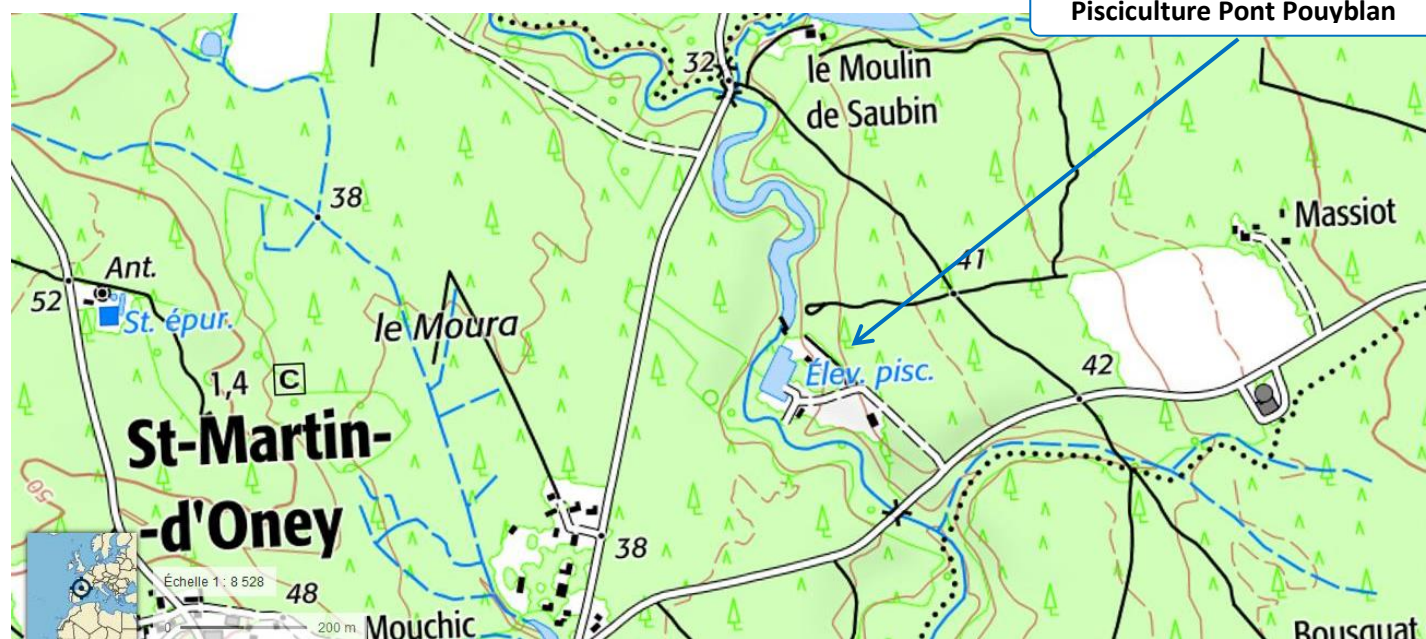

Plan d'ensemble (Echelle 1/4 264) – 100 m autour des installations

N° 106

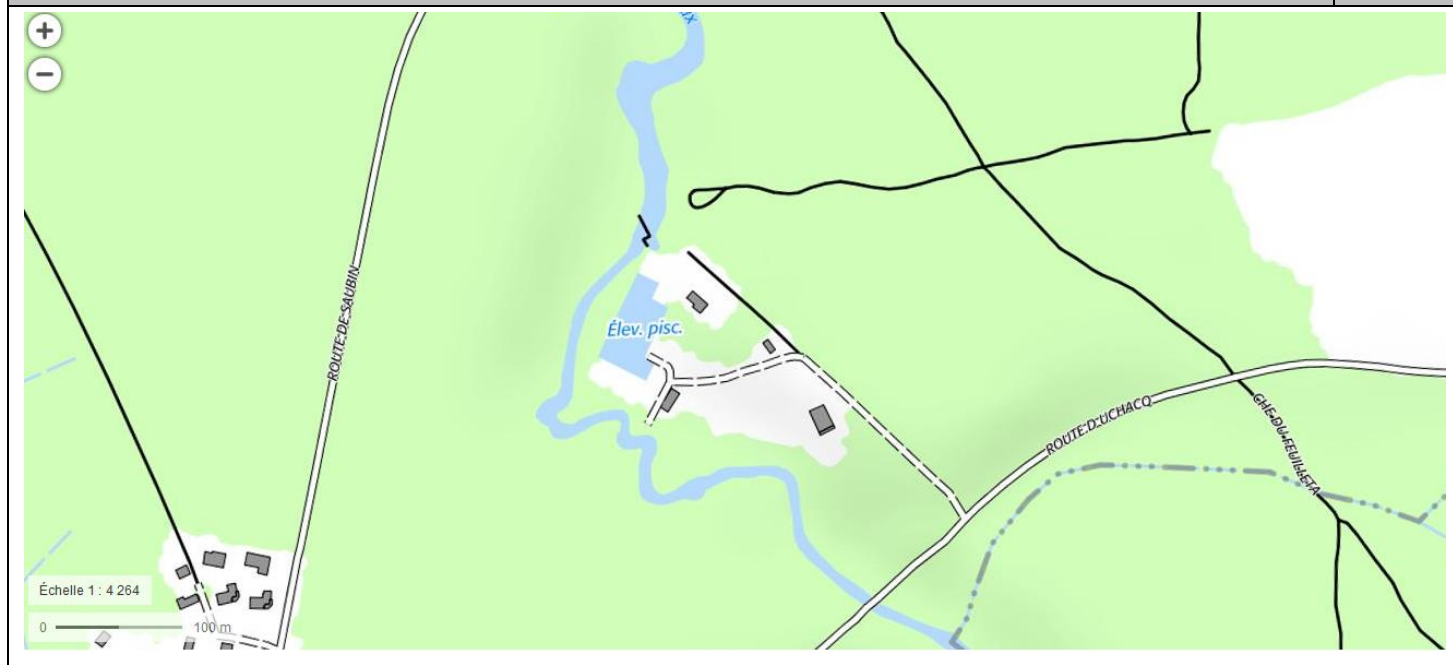


Plan d'ensemble – 35 m autour des installations – Echelle 1/2132

N° 106



Plan d'ensemble – 3 km autour du site piscicole – Echelle 1/40 000

N° 106

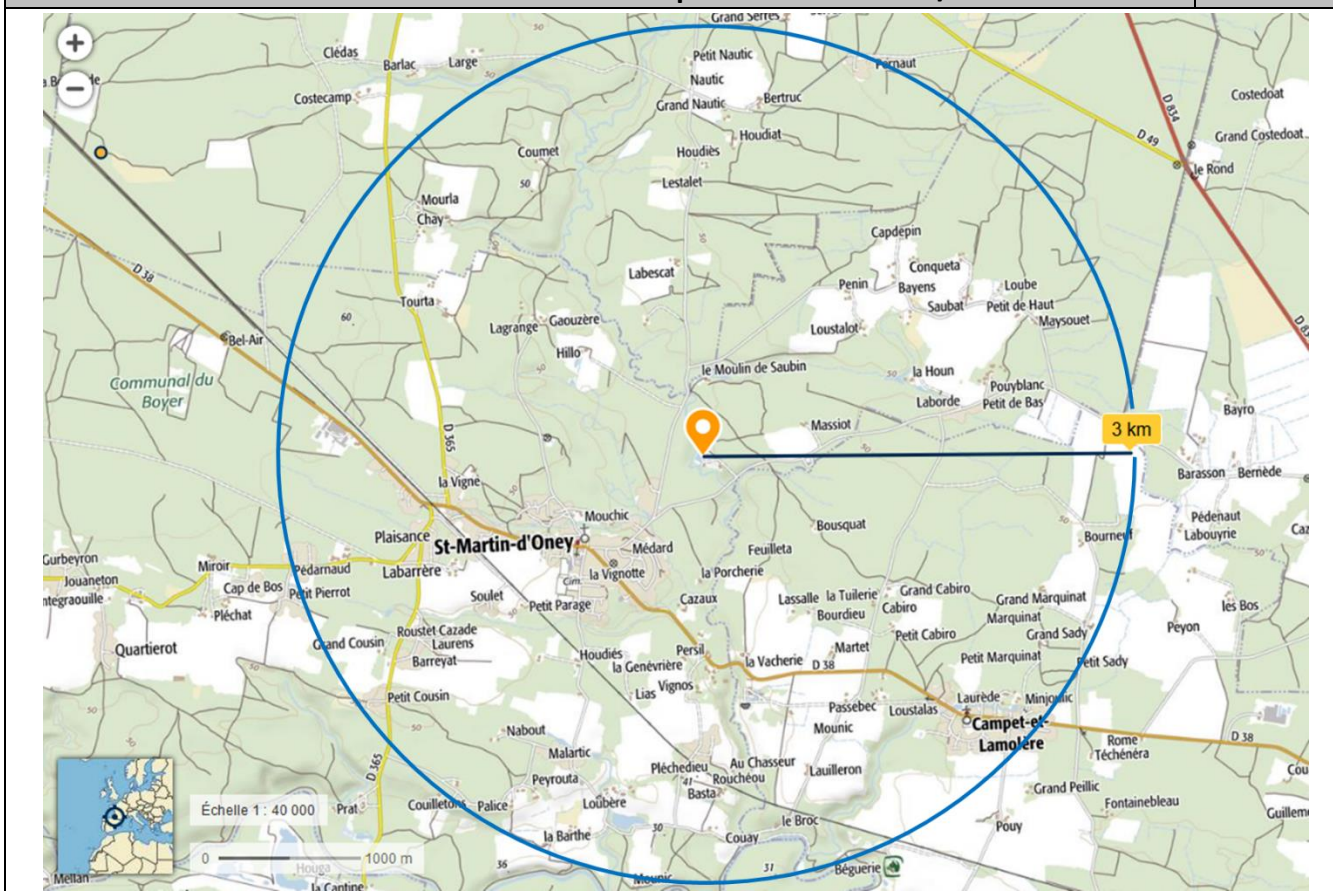


Parcelles cadastrales de l'installation – Echelle 1/2 132

N° 106





Schéma du système hydraulique du site

N° 106

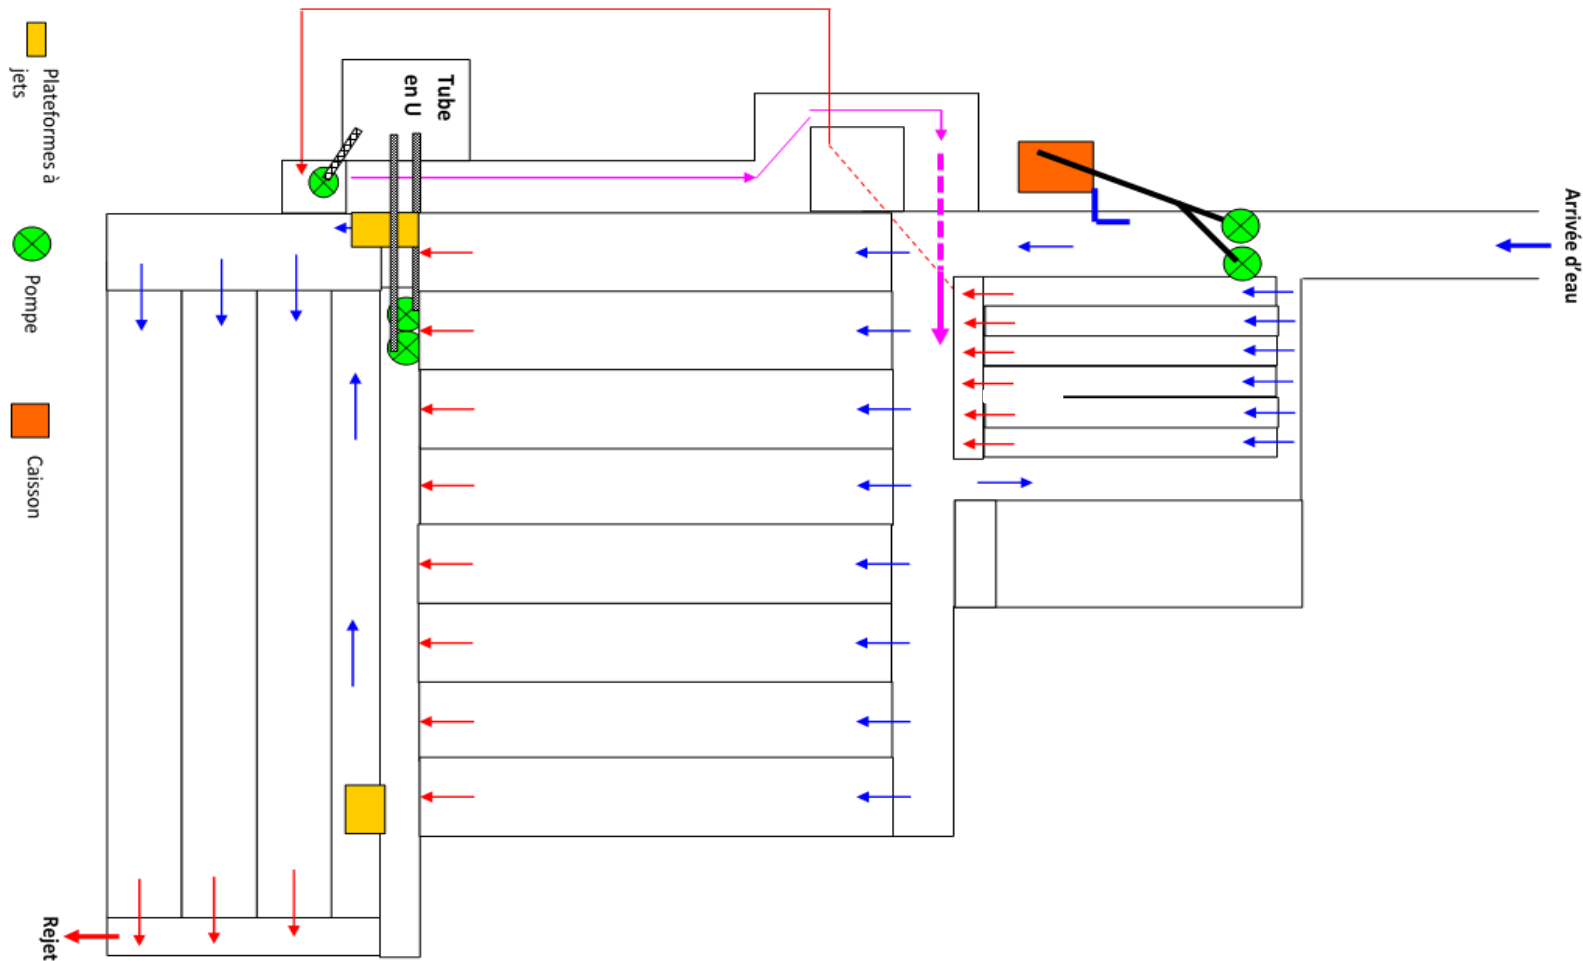


Photographies aériennes de l'installation Echelle : 1/8 528 et 1/2 132

N° 106

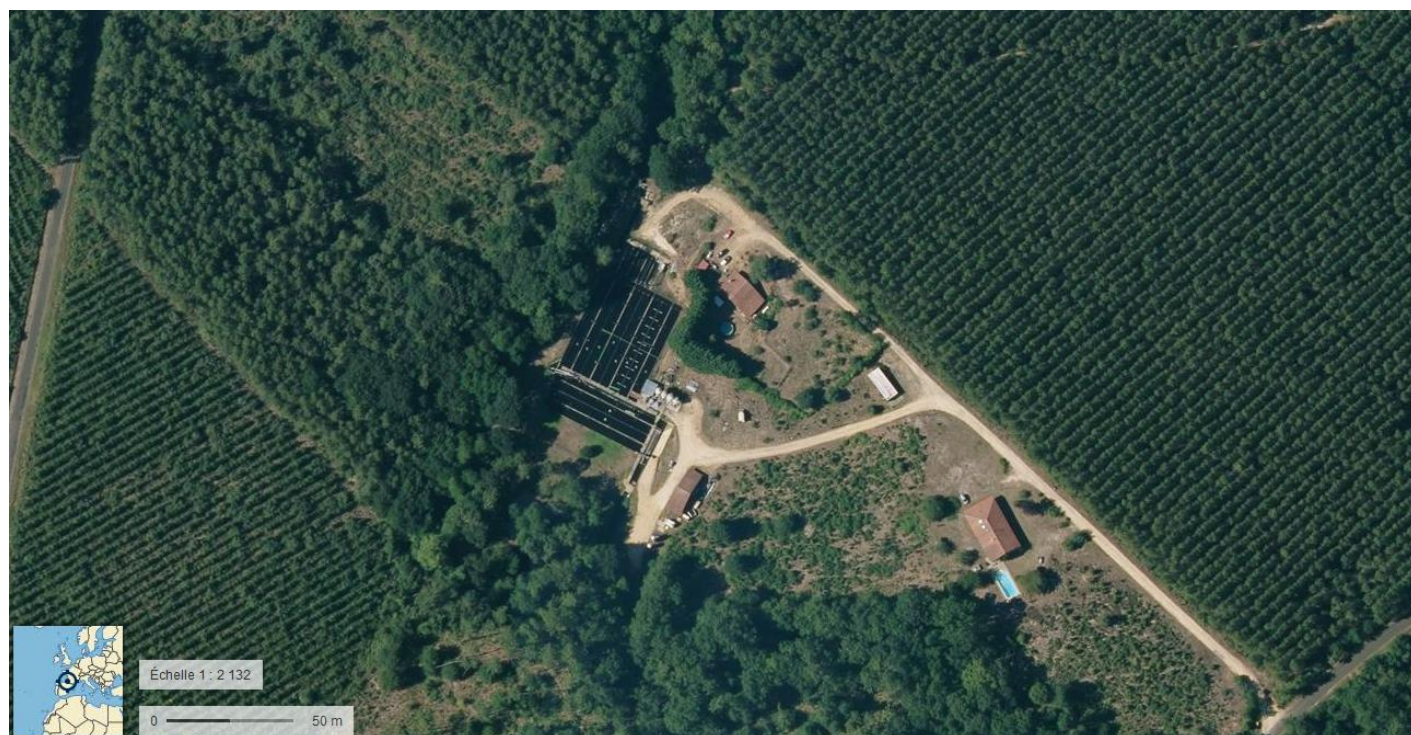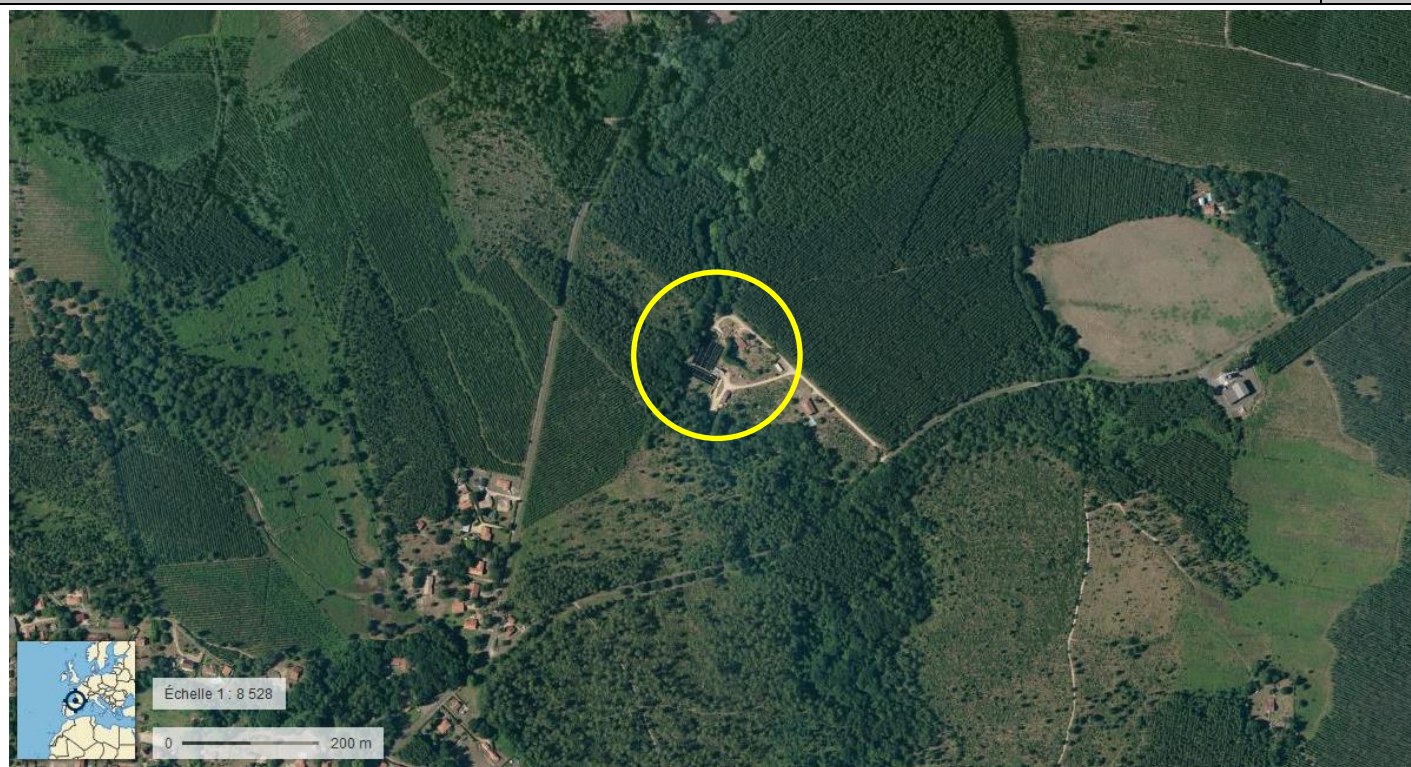

Photographies aériennes de l'installation – Echelle : 1/1 066

N° 106

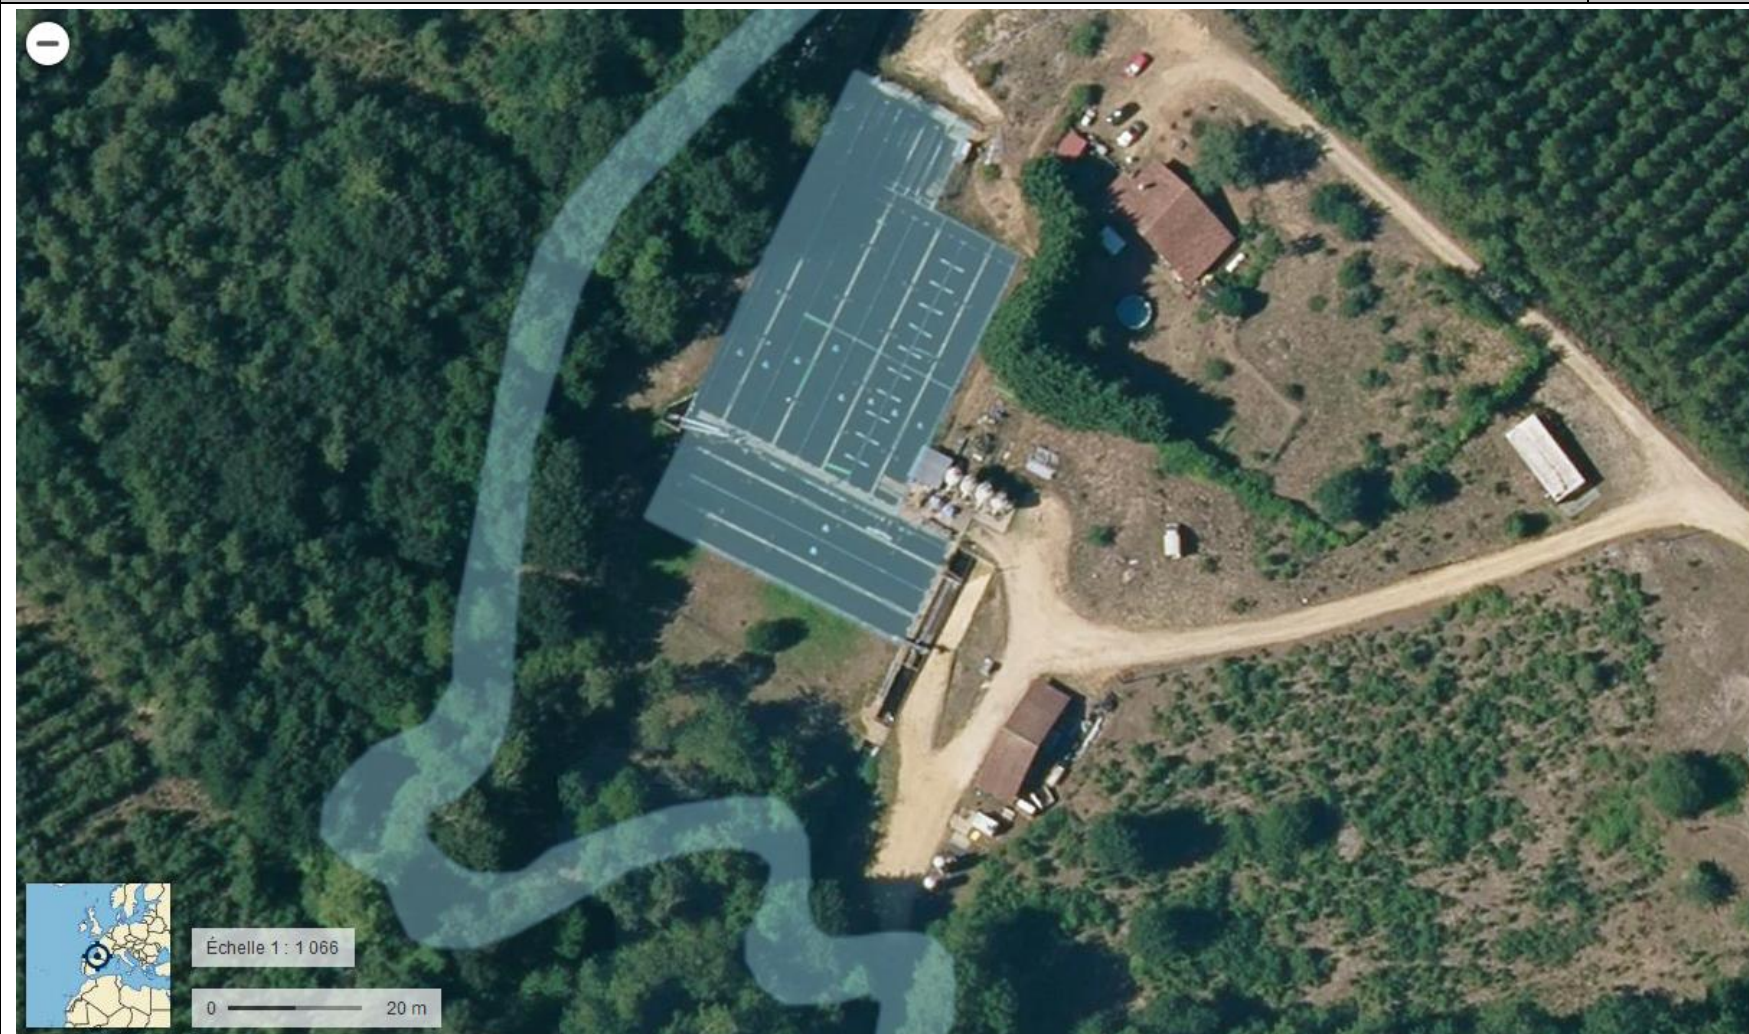


Historique : vues aériennes de l'installation de 1985 à 2017

N° 106

1960



2000

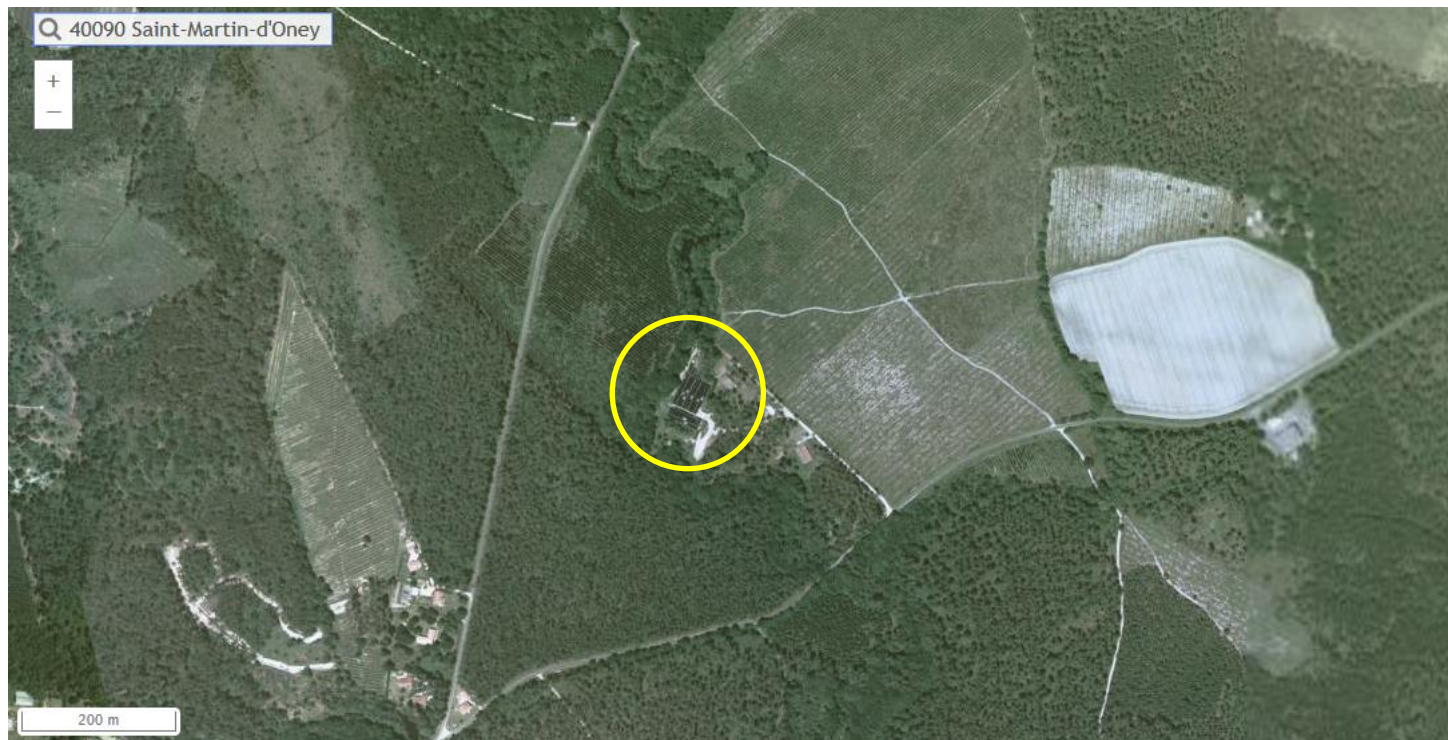

2006-2010



2017

