

LEGENDE

- LIMITE DIVISOIRE D'EMPRISE
- EMPRISE
- DOMAINE PUBLIC AUTOROUTIER CONCEDE (D.P.A.C.)
- DIMINUTION D'EMPRISE DU 22-07-15
- ANCIENNE EMPRISE DE MAI 2015
- 113
04 TERRIER CONCERNE PAR LA DIMINUTION D'EMPRISE

40 - LABENNE
 Ref: pb10886_LABENNE-dimr emprise

A63 - LABENNE - PK 160.5 Terre / Mer
 Cadastre section AO et B4
 A63 Aménagement à 2x3 voies entre ONDRES et SAINT-GEOURS-DE-MAREMNE


PLAN PARCELLAIRE - DIMINUTION DE L'EMPRISE

SCP BIGOURDAN
 Société Civile Professionnelle
 Géomètre expert D.P.L.G.
 41 Avenue d'Espagne 64600 ANGLLET
 Tél: 05.59.01.01.00 Fax: 05.59.43.90.98
 Email: bigourdan@orange.fr

Centre HERMES
 18Bd Jacques DUCLOS
 40220 TARNOS
 Tél: 05.59.64.15.50

ETABLIE : mai 2015
 MODIFIEE : 22/07/15

ECHELLE : 1/2000
 Piece: **2**

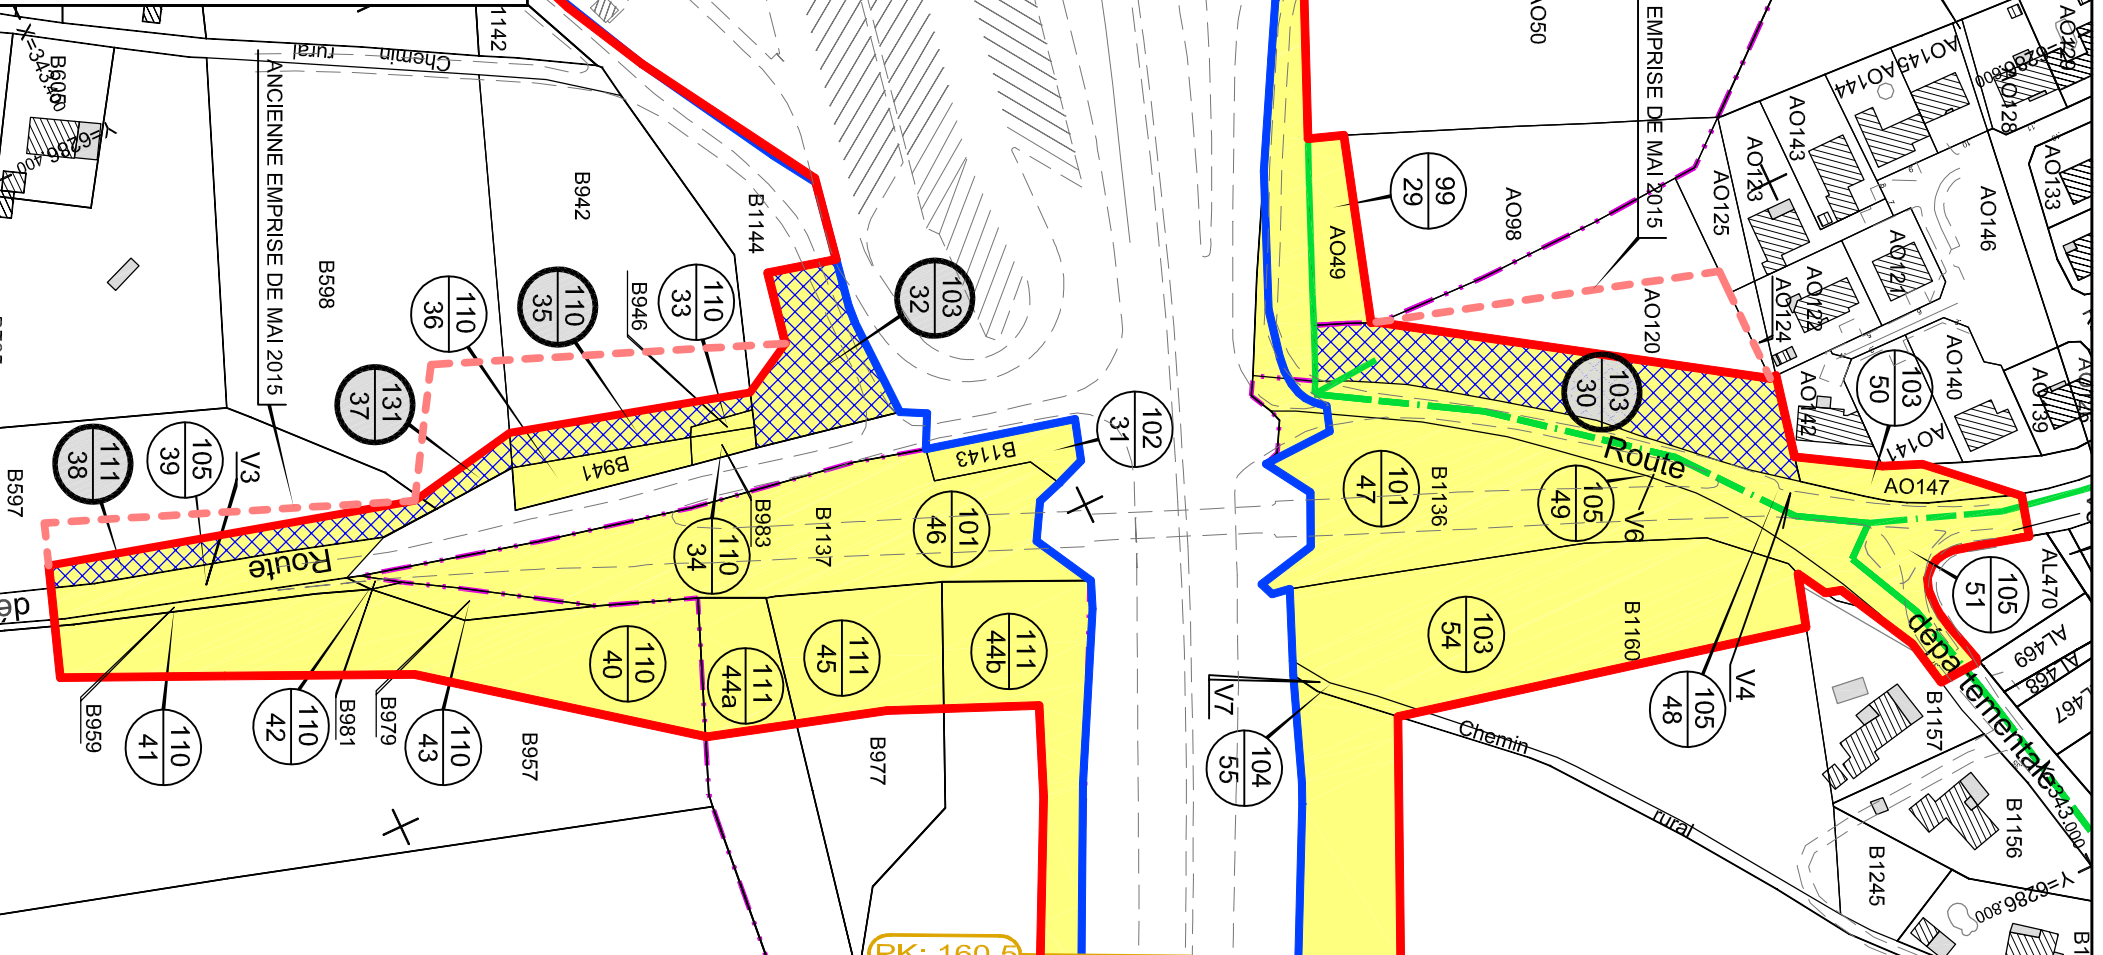

TERRIER 103 - COMMUNE			
N°	parcel-Section	Ancienne Emprise	Nouvelle Emprise
30	AO 120	36a12ca	23a21ca
32	B4 1144	12a25ca	11a59ca
		TOTAL	34a80ca
TERRIER 110 - COYOLA			
N°	parcel-Section	Ancienne Emprise	Nouvelle Emprise
35	B4 942	15a62ca	05a30ca
TERRIER 111 - indivision CAZENAVE			
N°	parcel-Section	Ancienne Emprise	Nouvelle Emprise
38	B4 597	13a03ca	07a08ca
TERRIER 131 - SCI LES EUREUILS			
N°	parcel-Section	Ancienne Emprise	Nouvelle Emprise
37	B4 598	07a69ca	01a70ca