




- Légende**
- Limite de propriété
 - Limite ICPE
 - Rayon 35 m autour limite ICPE
 - Débourbeur
 - Séparateur d'hydrocarbures
 - Système d'obturation
 - Réseaux Eaux de ruissellement
 - Réseaux AEP
 - Eaux de toiture
 - Eaux de process
 - Eaux usées
 - Fosse toutes eaux
 - Eaux procédé VALEAz
 - Réserve d'eaux procédé VALEAz
 - Effluents unité désodo
 - Tour de lavage
 - Cuve produit VALEAz
 - Aire de dépotage
 - Eau incendie
 - Réserve eau incendie
 - Prise d'eau incendie
 - Fossé d'infiltration
 - Piézomètre
 - Bassins infiltration
 - Voie carrossable
 - Aire dépose déchets verts particuliers
 - Aire récupération compost particuliers

Id	Installation
A	Bureaux/locaux sociaux
B	Vestiaires/station carburant
C	Aire de lavage
D	Atelier/garage
E	Abris matériels
1	Aire de dépotage
2	Laboratoire/local unité désodo
3	Cuve réserve d'eau VALEAz
4	Fermentation (couvert et fermé)
5	Maturation (couvert et fermé)
6	Lits de mélange (couvert)
7	Zone de broyage (couvert)
8	Diverses cellules stockage (couvert)
9	Compost fini (couvert)
10	Biofiltre
11	Lagunes de traitement
12	Bassin d'infiltration

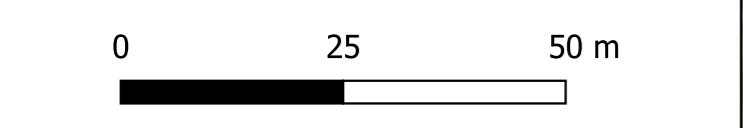

**Sydec des Landes
Campet-et-Lamolère**

**Plan d'ensemble de
l'usine de compostage de Thalie**

Octobre 2022 Fond : Orthophotoplan IGN

Echelle : 1/ 850

SOLER IDE Toulouse
4 rue Jules Védrières
31031 Toulouse Cedex 4
Tel : 05.62.16.72.72

