







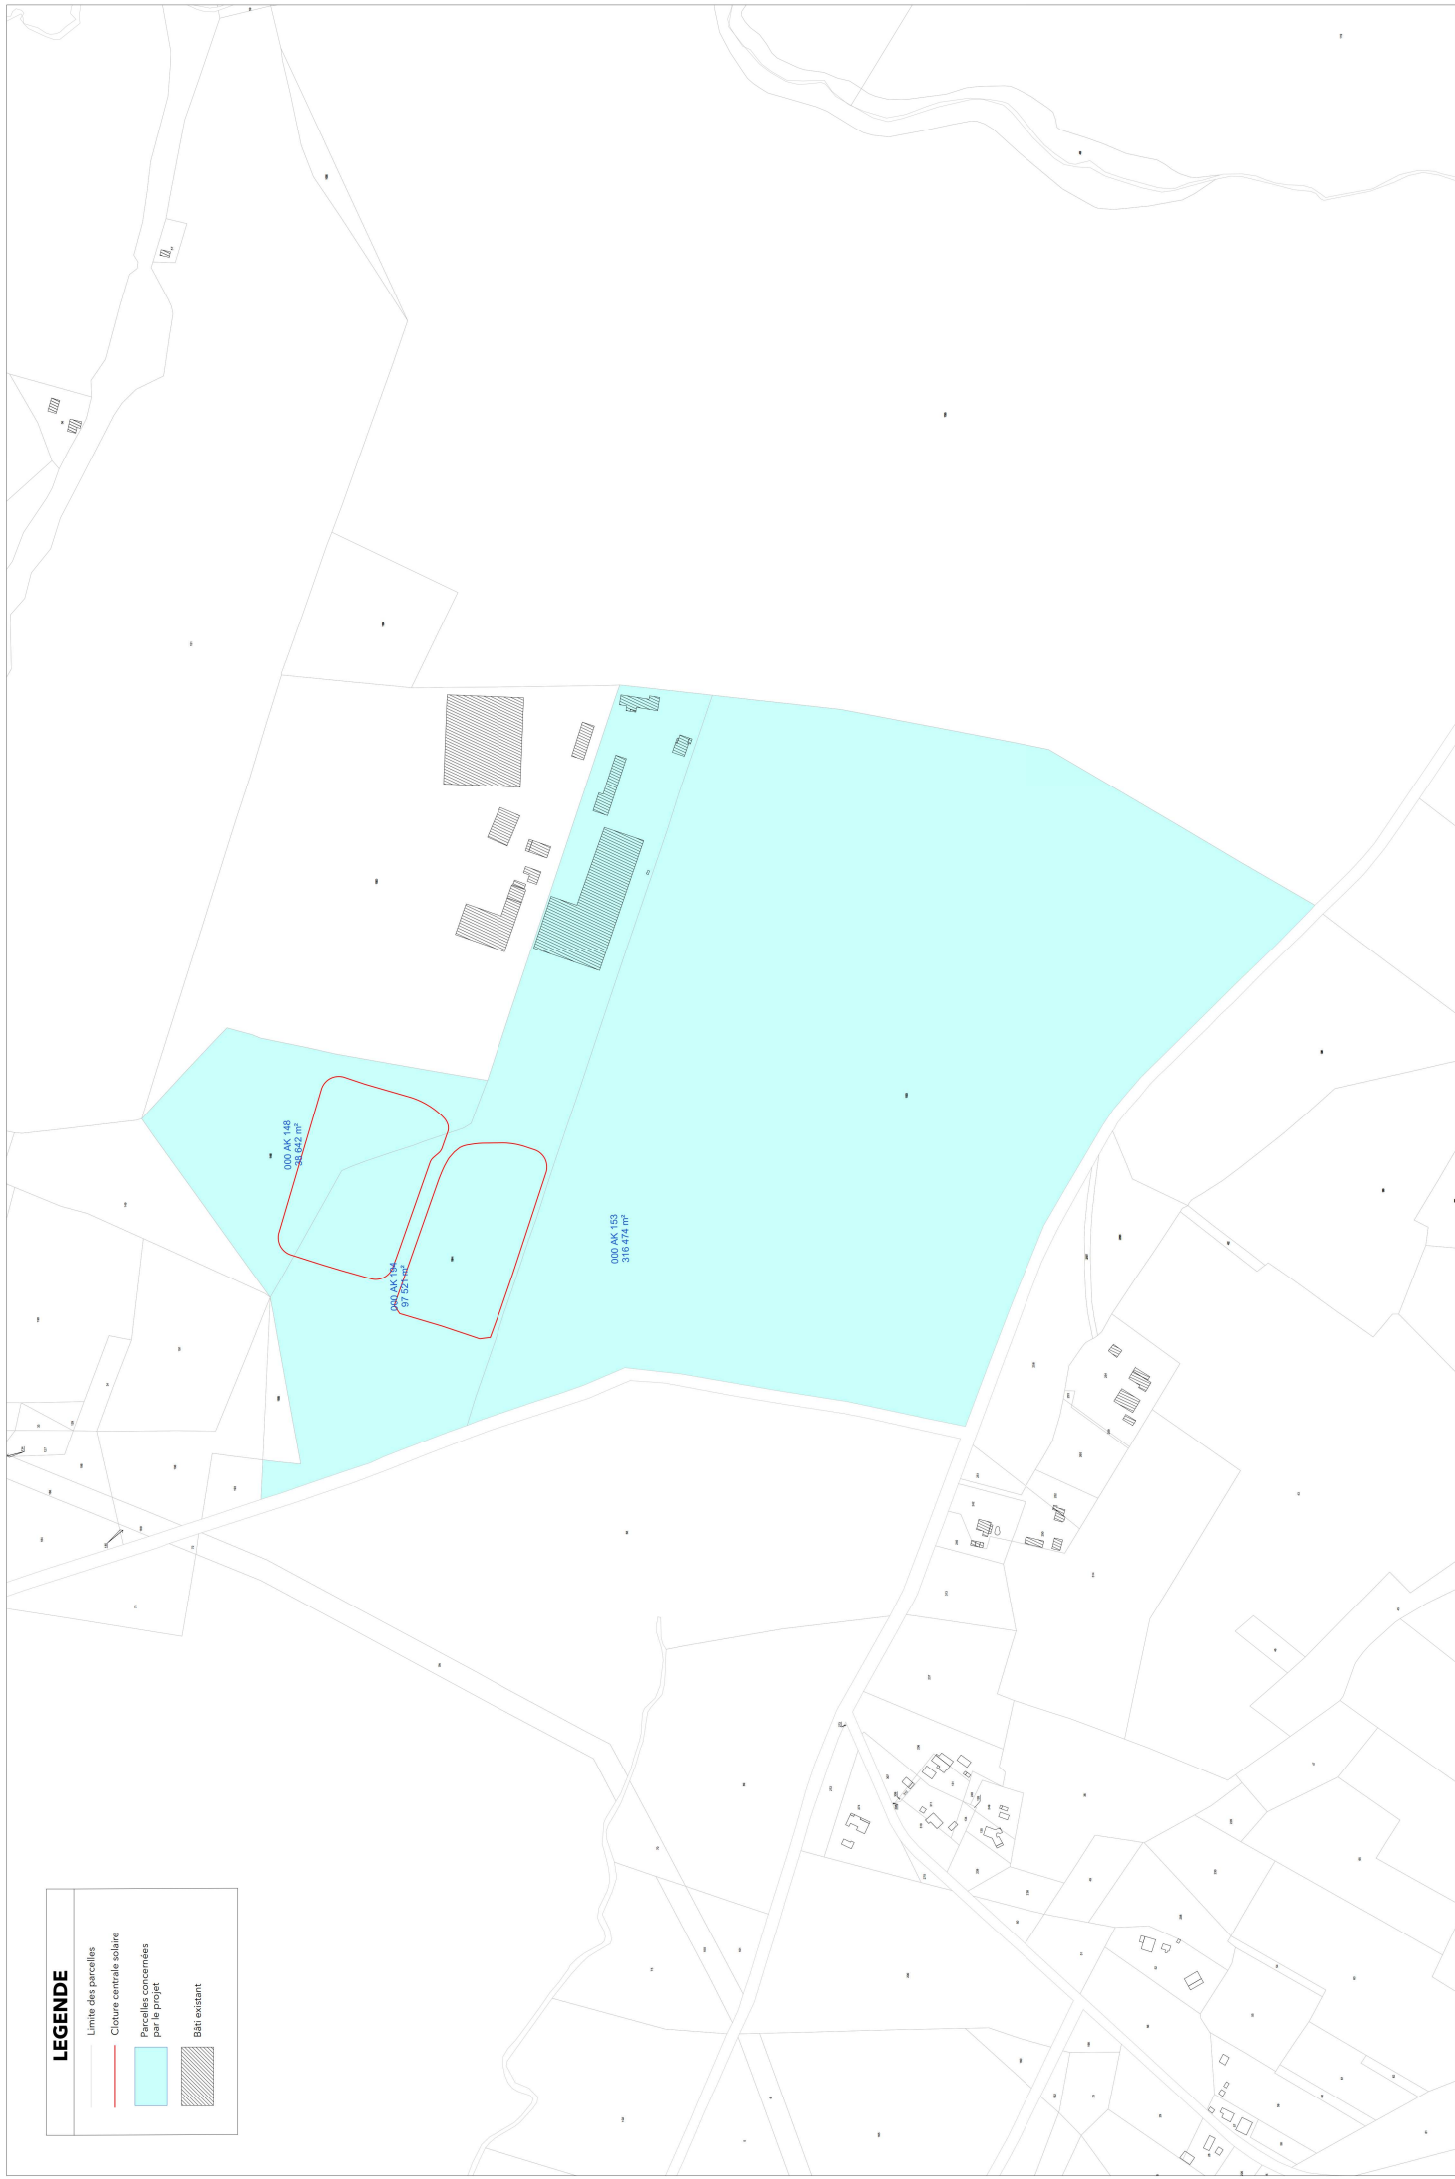

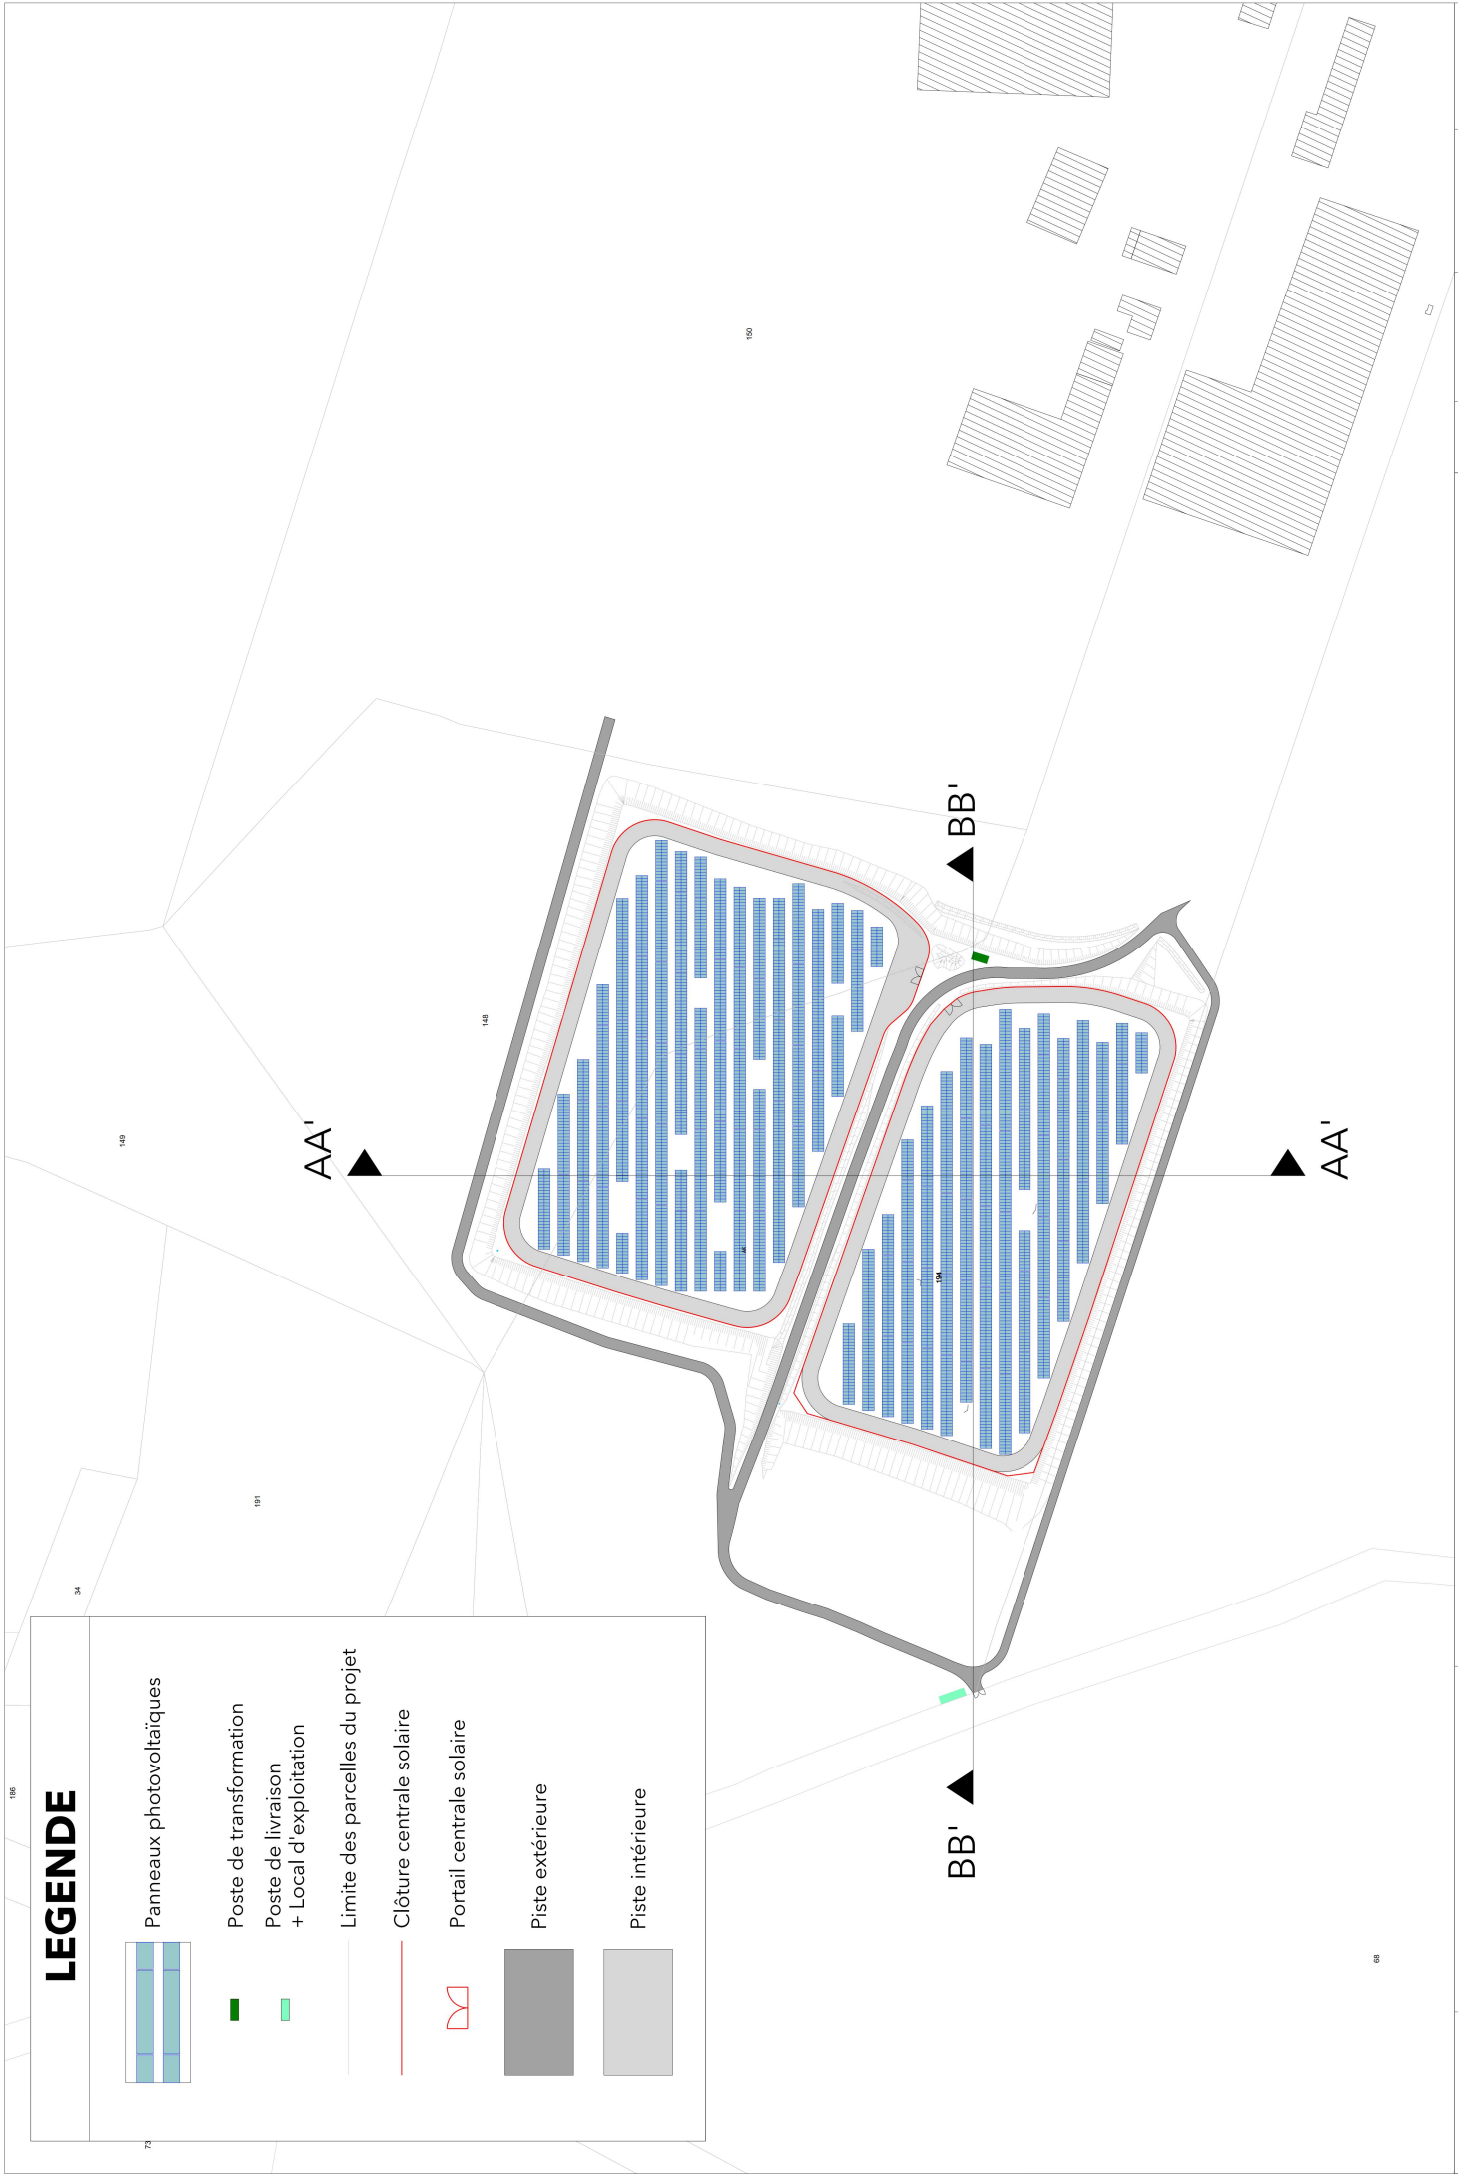

LEGENDE

- Limite des parcelles
- Closure centrale solaire
- Parcelles concernées par le projet
- Bits existant





LEGENDE

-  Panneaux photovoltaïques
-  Poste de transformation
-  Poste de livraison + Local d'exploitation
-  Limite des parcelles du projet
-  Clôture centrale solaire
-  Portail centrale solaire
-  Piste extérieure
-  Piste intérieure