




Plan de situation : Centrale photovoltaïque au sol de Lалуque (40)

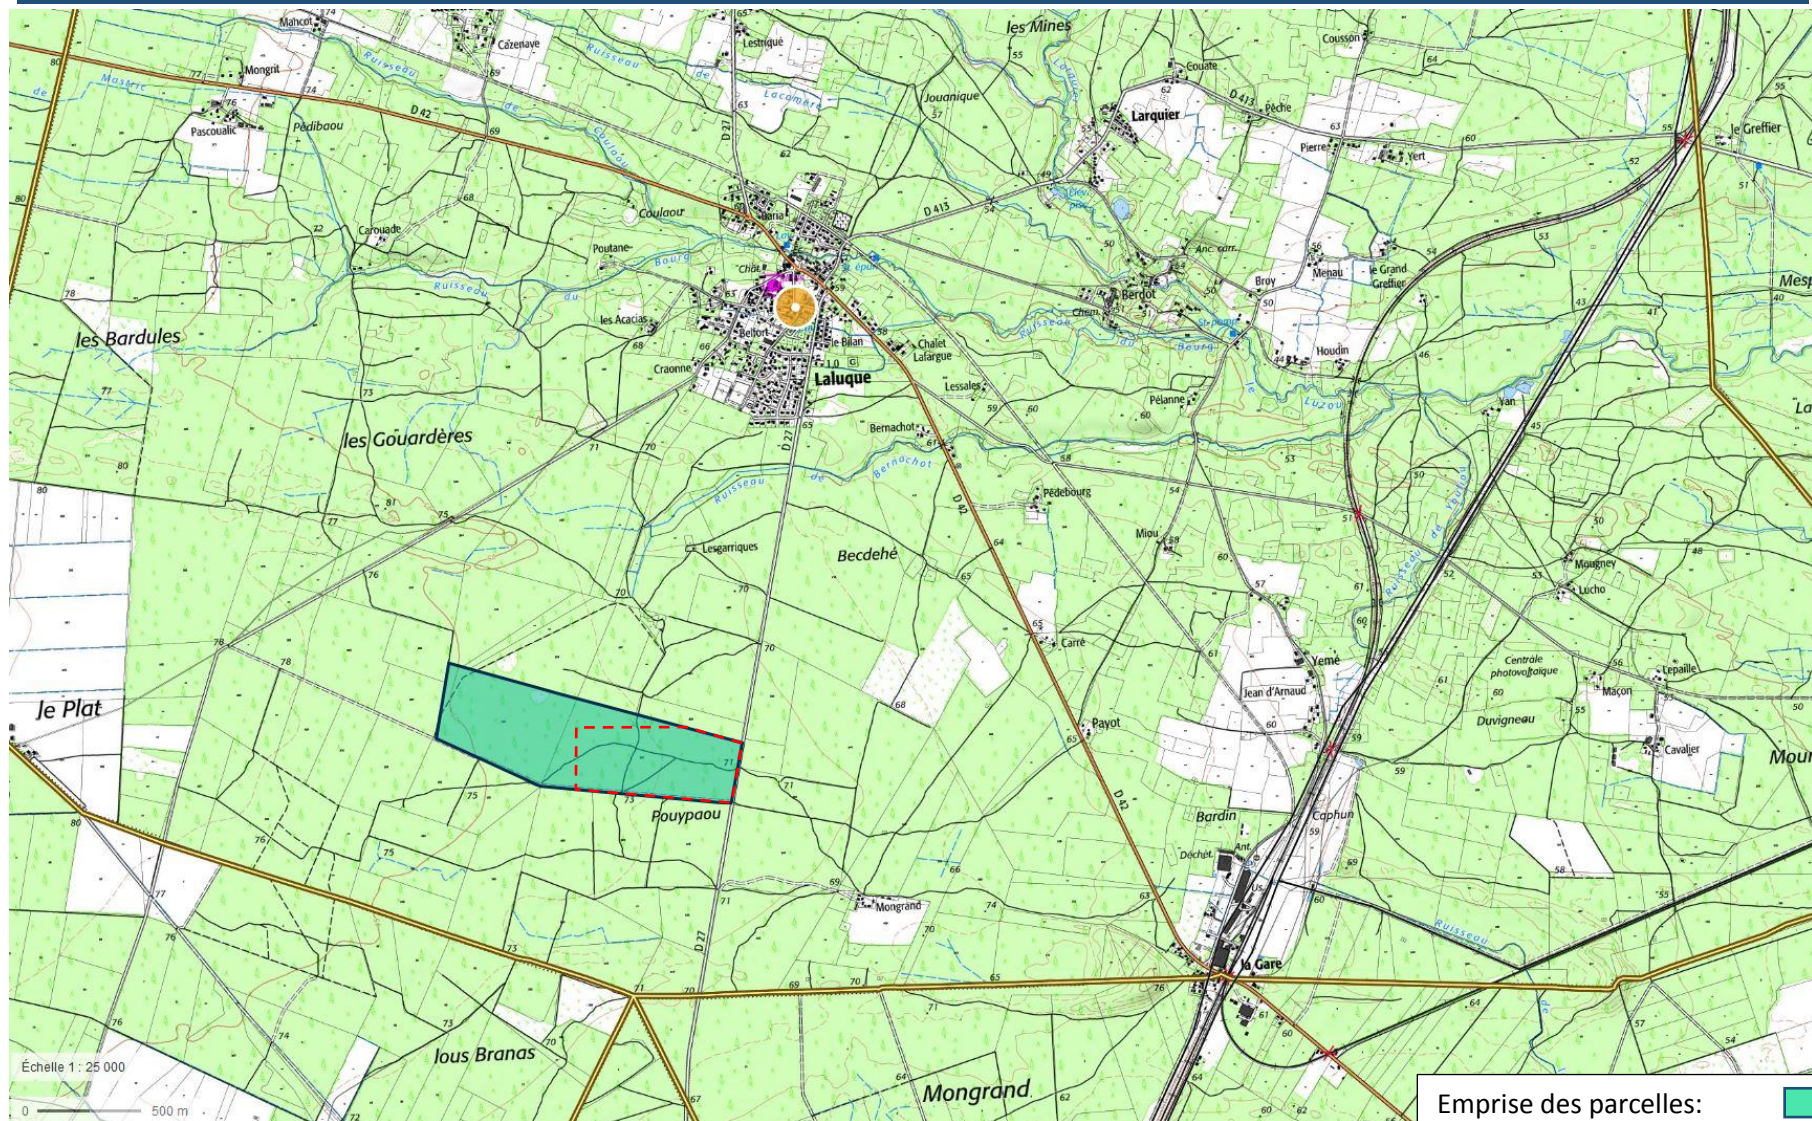

Échelle 1 : 25 000

0 500 m

Emprise des parcelles:	
Implantation du projet:	
Échelle : 1 / 25 000	