


Commune de Le Sen (40)
BIOLANDES PIN DECOR
 PLAN D'ENSEMBLE
 DE L'ETABLISSEMENT

ECHELLE : 1/2000 (A3) Version sept.2021

Dossier n°: 21-020	Plan n°: BPD_Ensemble_2109a.dgn
MODIFICATIONS	
20/06/2021	Modification des plans existants pour PAC ICPE 2021
	Cabinet Nouger - NN

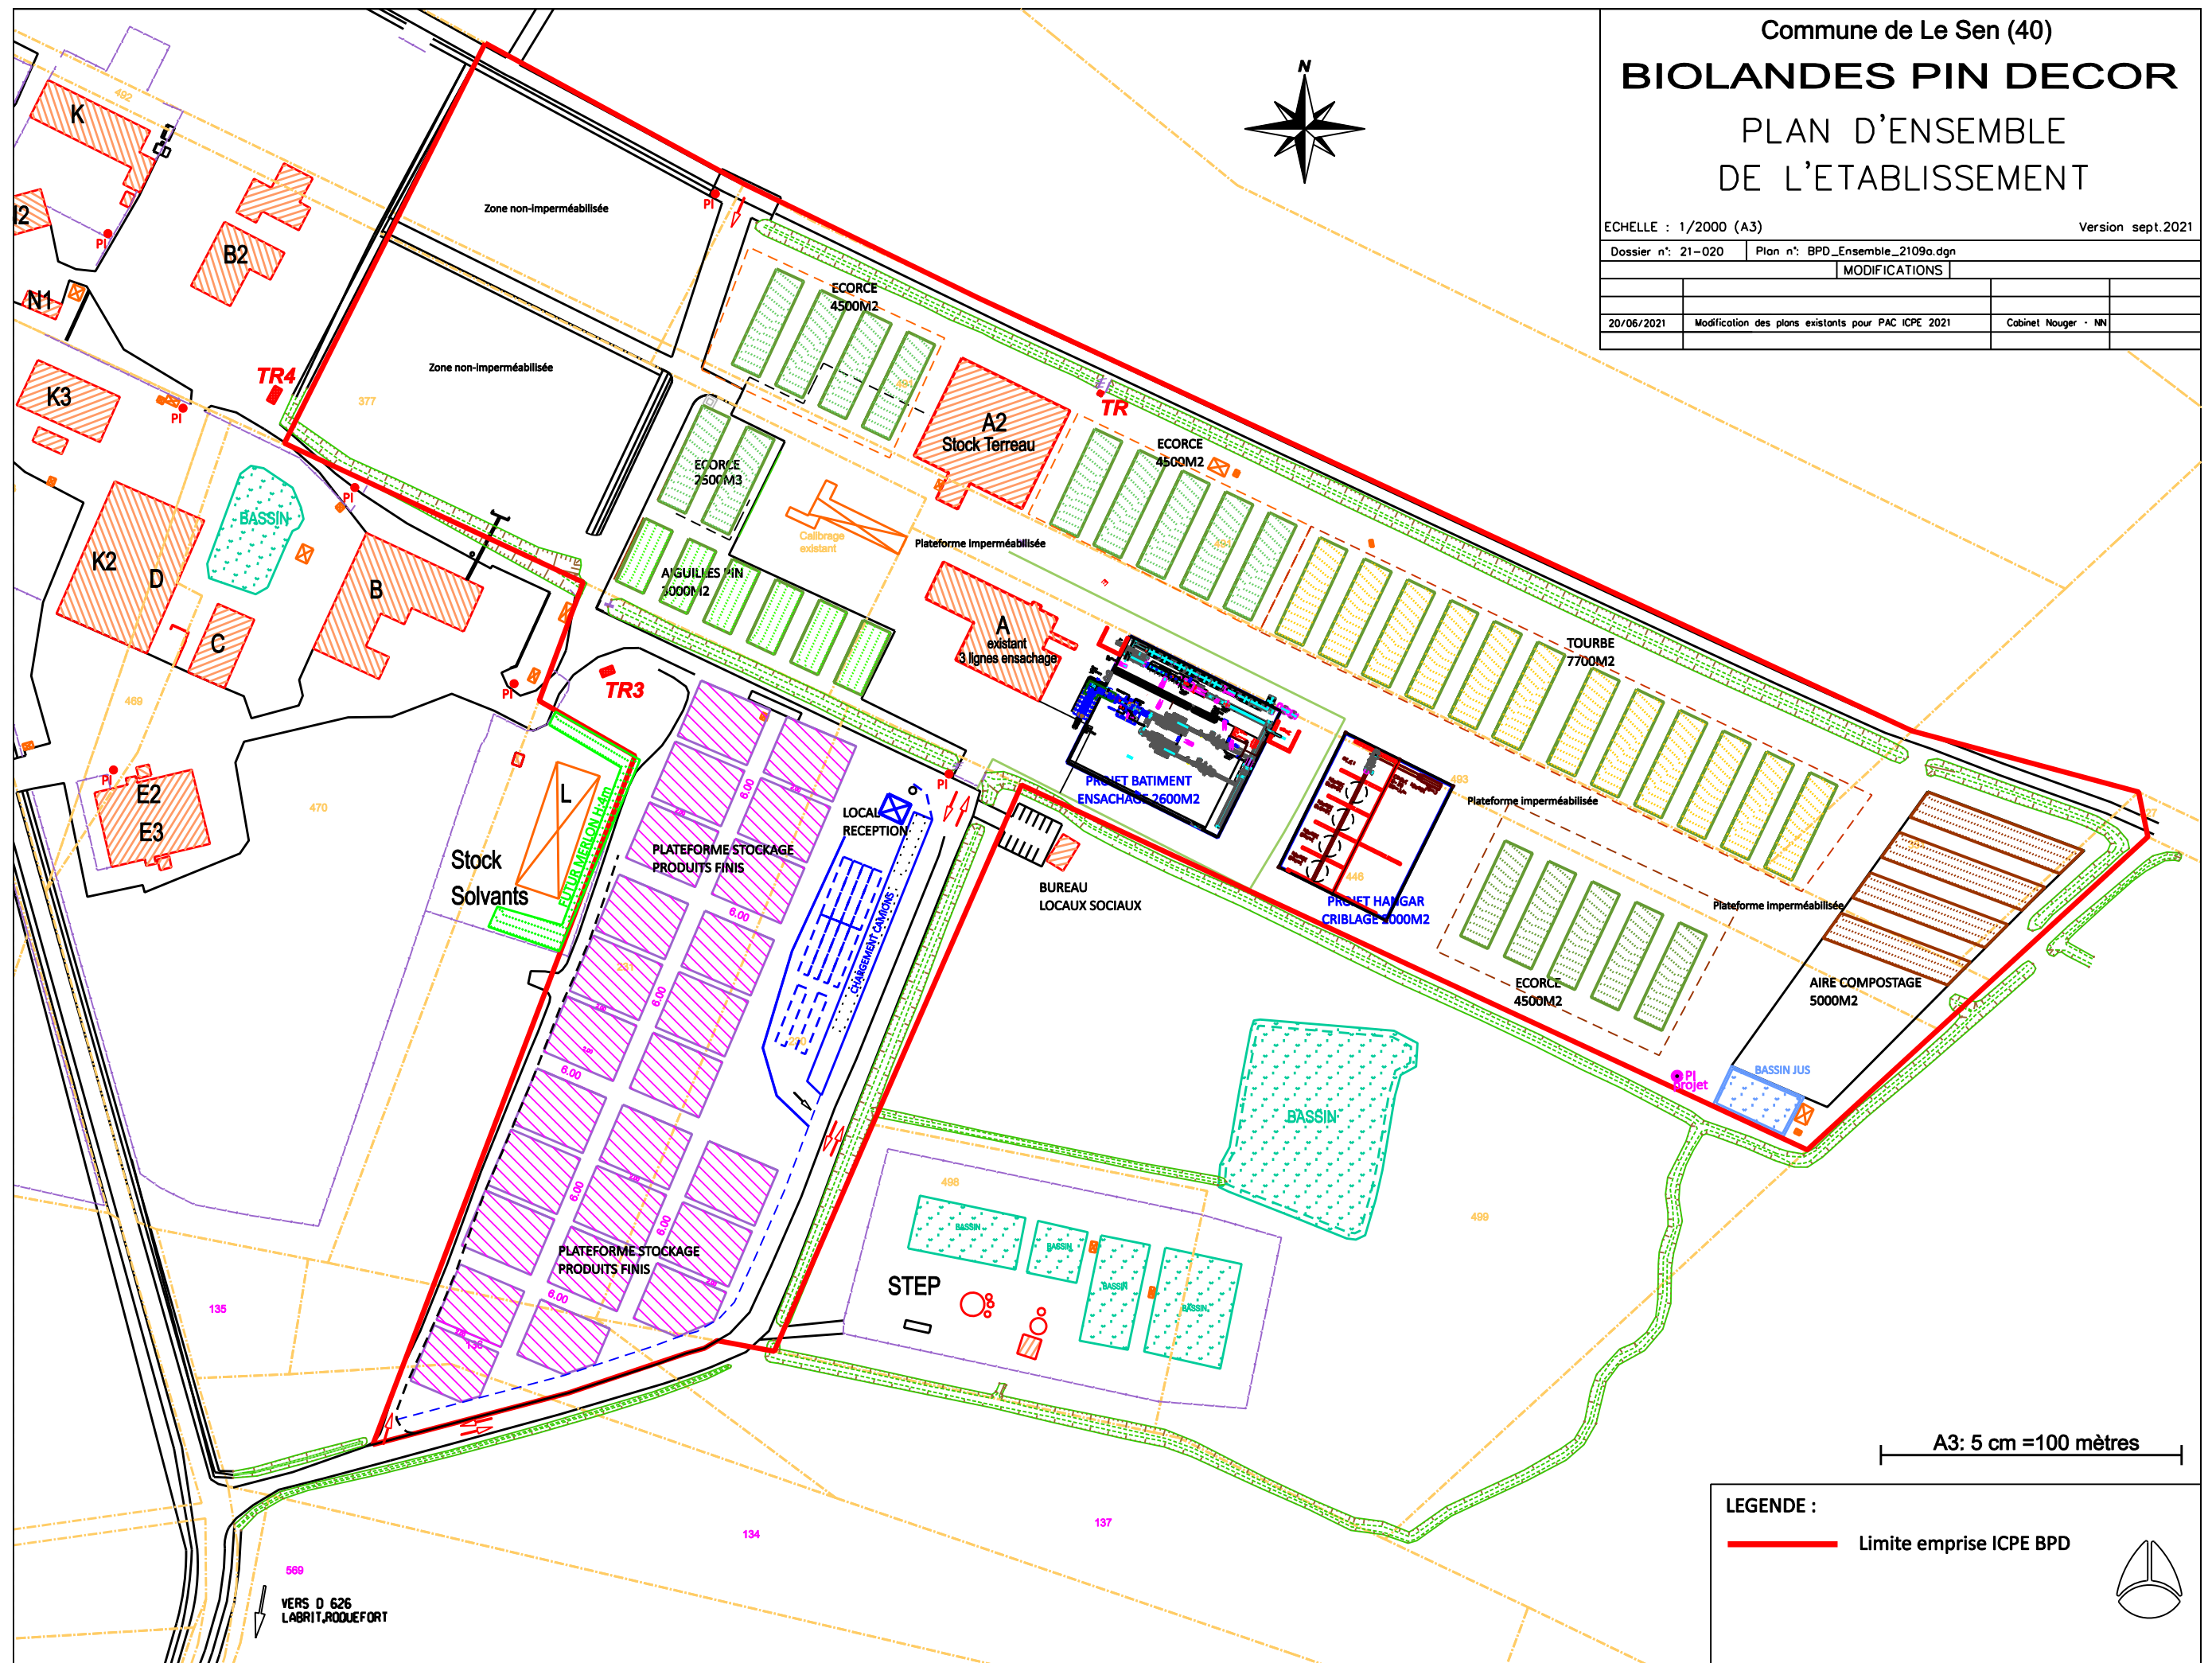

A3: 5 cm =100 mètres

LEGENDE :

— Limite entreprise ICPE BPD

VERS D 626
 LABRIT,ROUEFORT