

parcelle AR80 = 11195 m²

AR n°80

parcelle AR81 = 15243 m²


SATEL
AR n°81

sol traité 5500m²

dallage ext. 170 m²

bb 2130m²

V1000m²

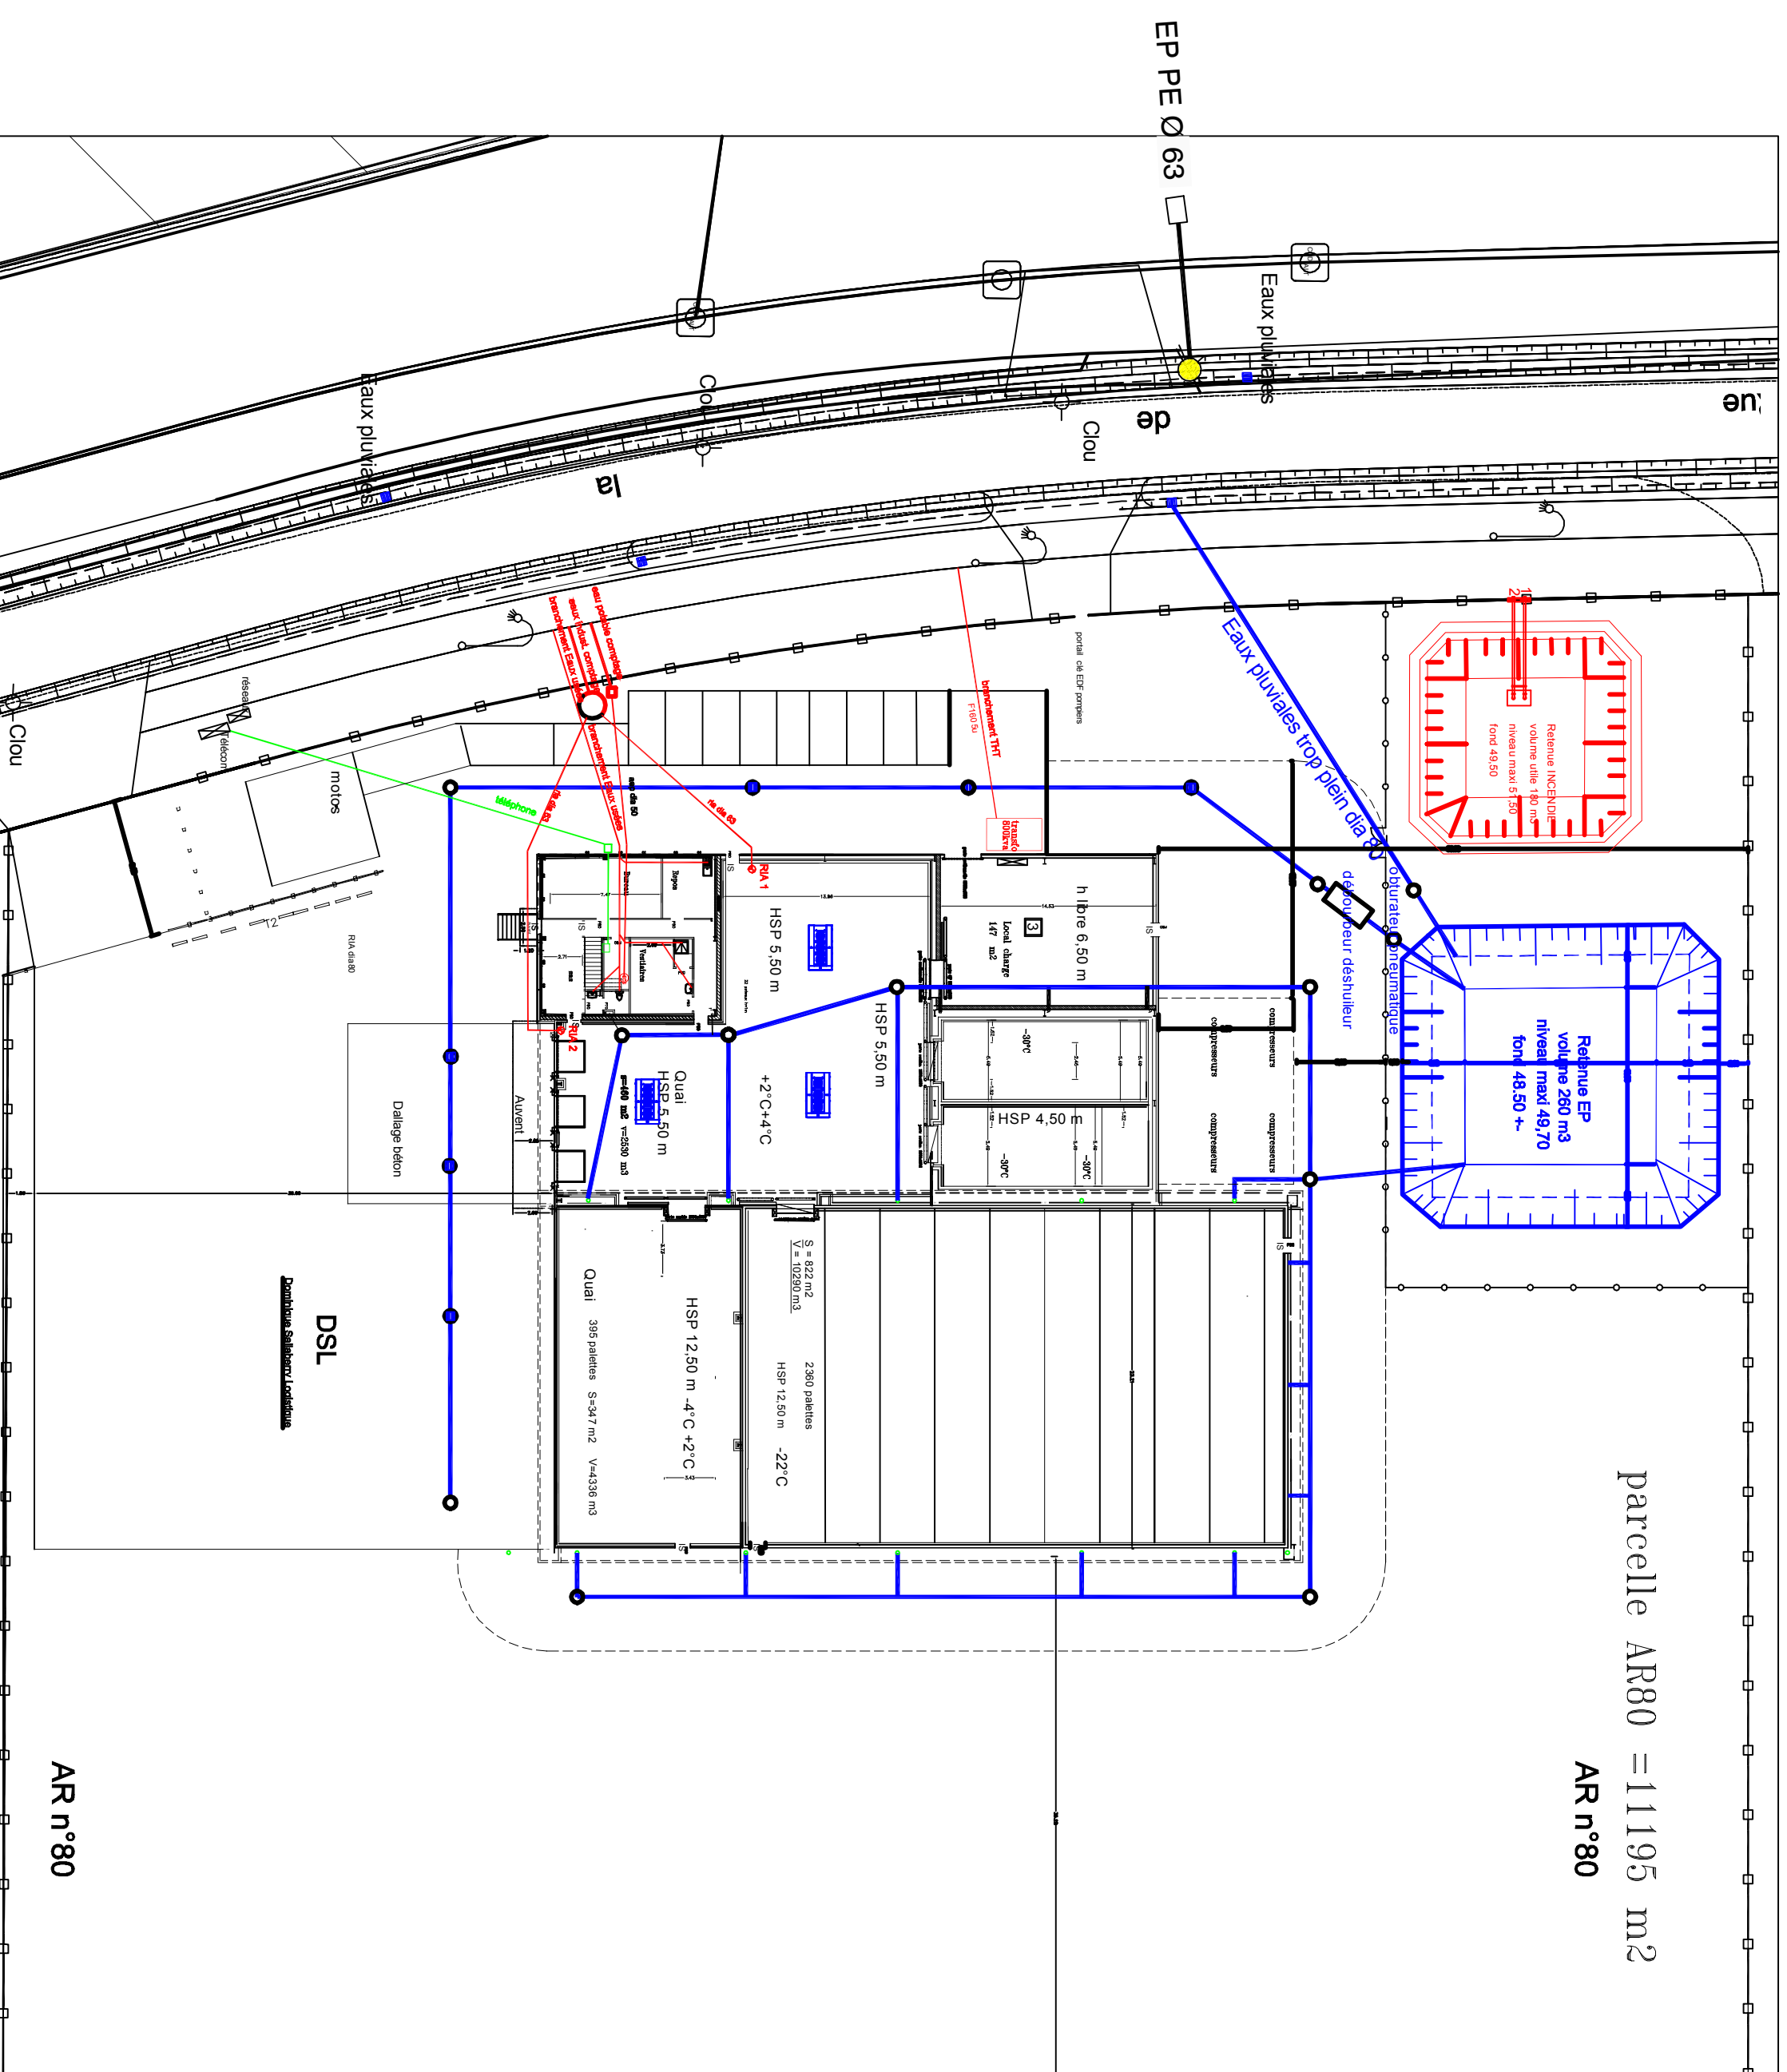

EU116E
51.06
49.82

EU116E
BA

DEPARTEMENT DES LANDES COMMUNE DE SAINT GEORGES DE MAREMNE		
CONSTRUCTION D'UN ENTREPOT FRIGORIFIQUE Z.A.E rue de la gravière		
MAITRE D'OUVRAGE DSL Dorothée Sallier/Louisella		
ARCHITECTE TVA SARAH LANGE/Andréa		
MAITRE D'OUVRAGE : MMC 14, avenue des Océans 33000 BORDEAUX tél: 06 64 94 30 08 mail: r.maugé@mmc.com http://www MMC.com		
APS APD <input type="checkbox"/> DCE <input type="checkbox"/> PEO <input type="checkbox"/> DOE		
PLAN RESBAUX DIVERS		
DATE : 5/01/15	ECHELLE : 1/200	CODE D.A.O.
DESSEIN PAR : M.M.	PC 2	2014-6
VERIFIE PAR :		