MARRAUDINGENIERIE
GROUPE PHILIPPE MARRAUD

MARRAUD INGENIERIE
SUD
"Payrol" route d'Auch
BP 60
47552 BOE
Tel : 05 53 48 20 00
Fax : 05 53 48 55 96

MARRAUD INGENIERIE
SUD EST
Parc de l'Escapade
203 Av Paul Jullien RN7
13100 LE THOLONET
Tel : 05 53 48 20 00
Fax : 04 42 38 21 44

MARRAUD INGENIERIE
OUEST
Espace Performance
La Fleuriaye - Bât A Porte 16
11 Bd Ampère BP20764
44481 CARQUEFOU
Tel : 02 28 23 68 00
Fax : 02 40 49 32 46

E-Mail dessin@marraud.com
www.groupe-marraud.com
siren :388 200 487 RCS AGEN

MARRAUD ARCHITECTURE
"Payrol" route d'Auch
BP 60
47552 BOE
Tel : 05 53 48 20 00
Fax : 05 53 48 55 96
siren : 501 493 035
N° d'inscription à l'ordre: S12 229

Ce document est notre propriété et ne peut être ni reproduit ni communiqué à des tiers sans notre autorisation écrite. Aucune côte ne doit être prise à l'échelle du plan.

Géomètre	Bureau de contrôle
S.S.I	S.P.S
Structure BA	Froid
Courants Fort	Courants Faibles
Fluides	V.R.D

MAITRE D'OUVRAGE

F.I. PROJET 26
ZAC DES CHAMPS DE LESCAZE
47310 ROQUEFORT

OPERATION

Création d'un Parc Solaire Photovoltaïque au sol

LIEU

lieu-dit " Au commun "
40 240 LOSSE

INDICE	DATE	OBSERVATIONS + MODIFICATIONS	PAR
A			
B			
C			
D			
E			
F			
G			
H			
I			
J			

Demande Permis de Construire

n ° pièce administrative:

PC

DESSINATEUR A.MANDILE

1ère émission :
02-11-2016

APPROUVE PAR
chargé d'affaire --
chef de projet --

Echelle :
± 1/10000

Plan de Situation

N° de plan:
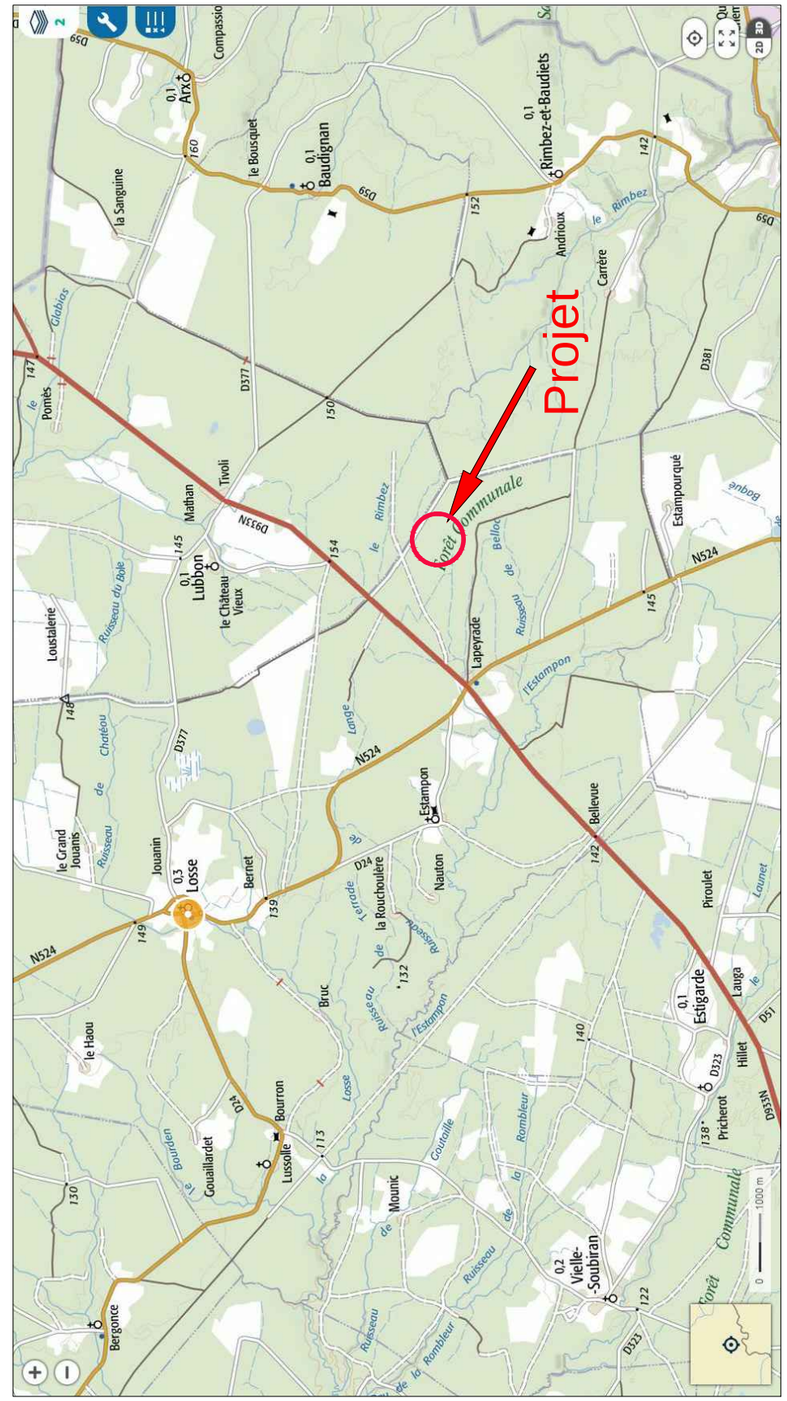
PC1