CREATION D'UNE DECHETERIE comprenant une loge gardien et un local Manuscopique

Commune d'Ychoux (40 160)

DOSSIER DE CONSULTATION DES ENTEPRISES

PLAN DE MASSE - DETAIL EMPRISE

ECHELLE : 1:400

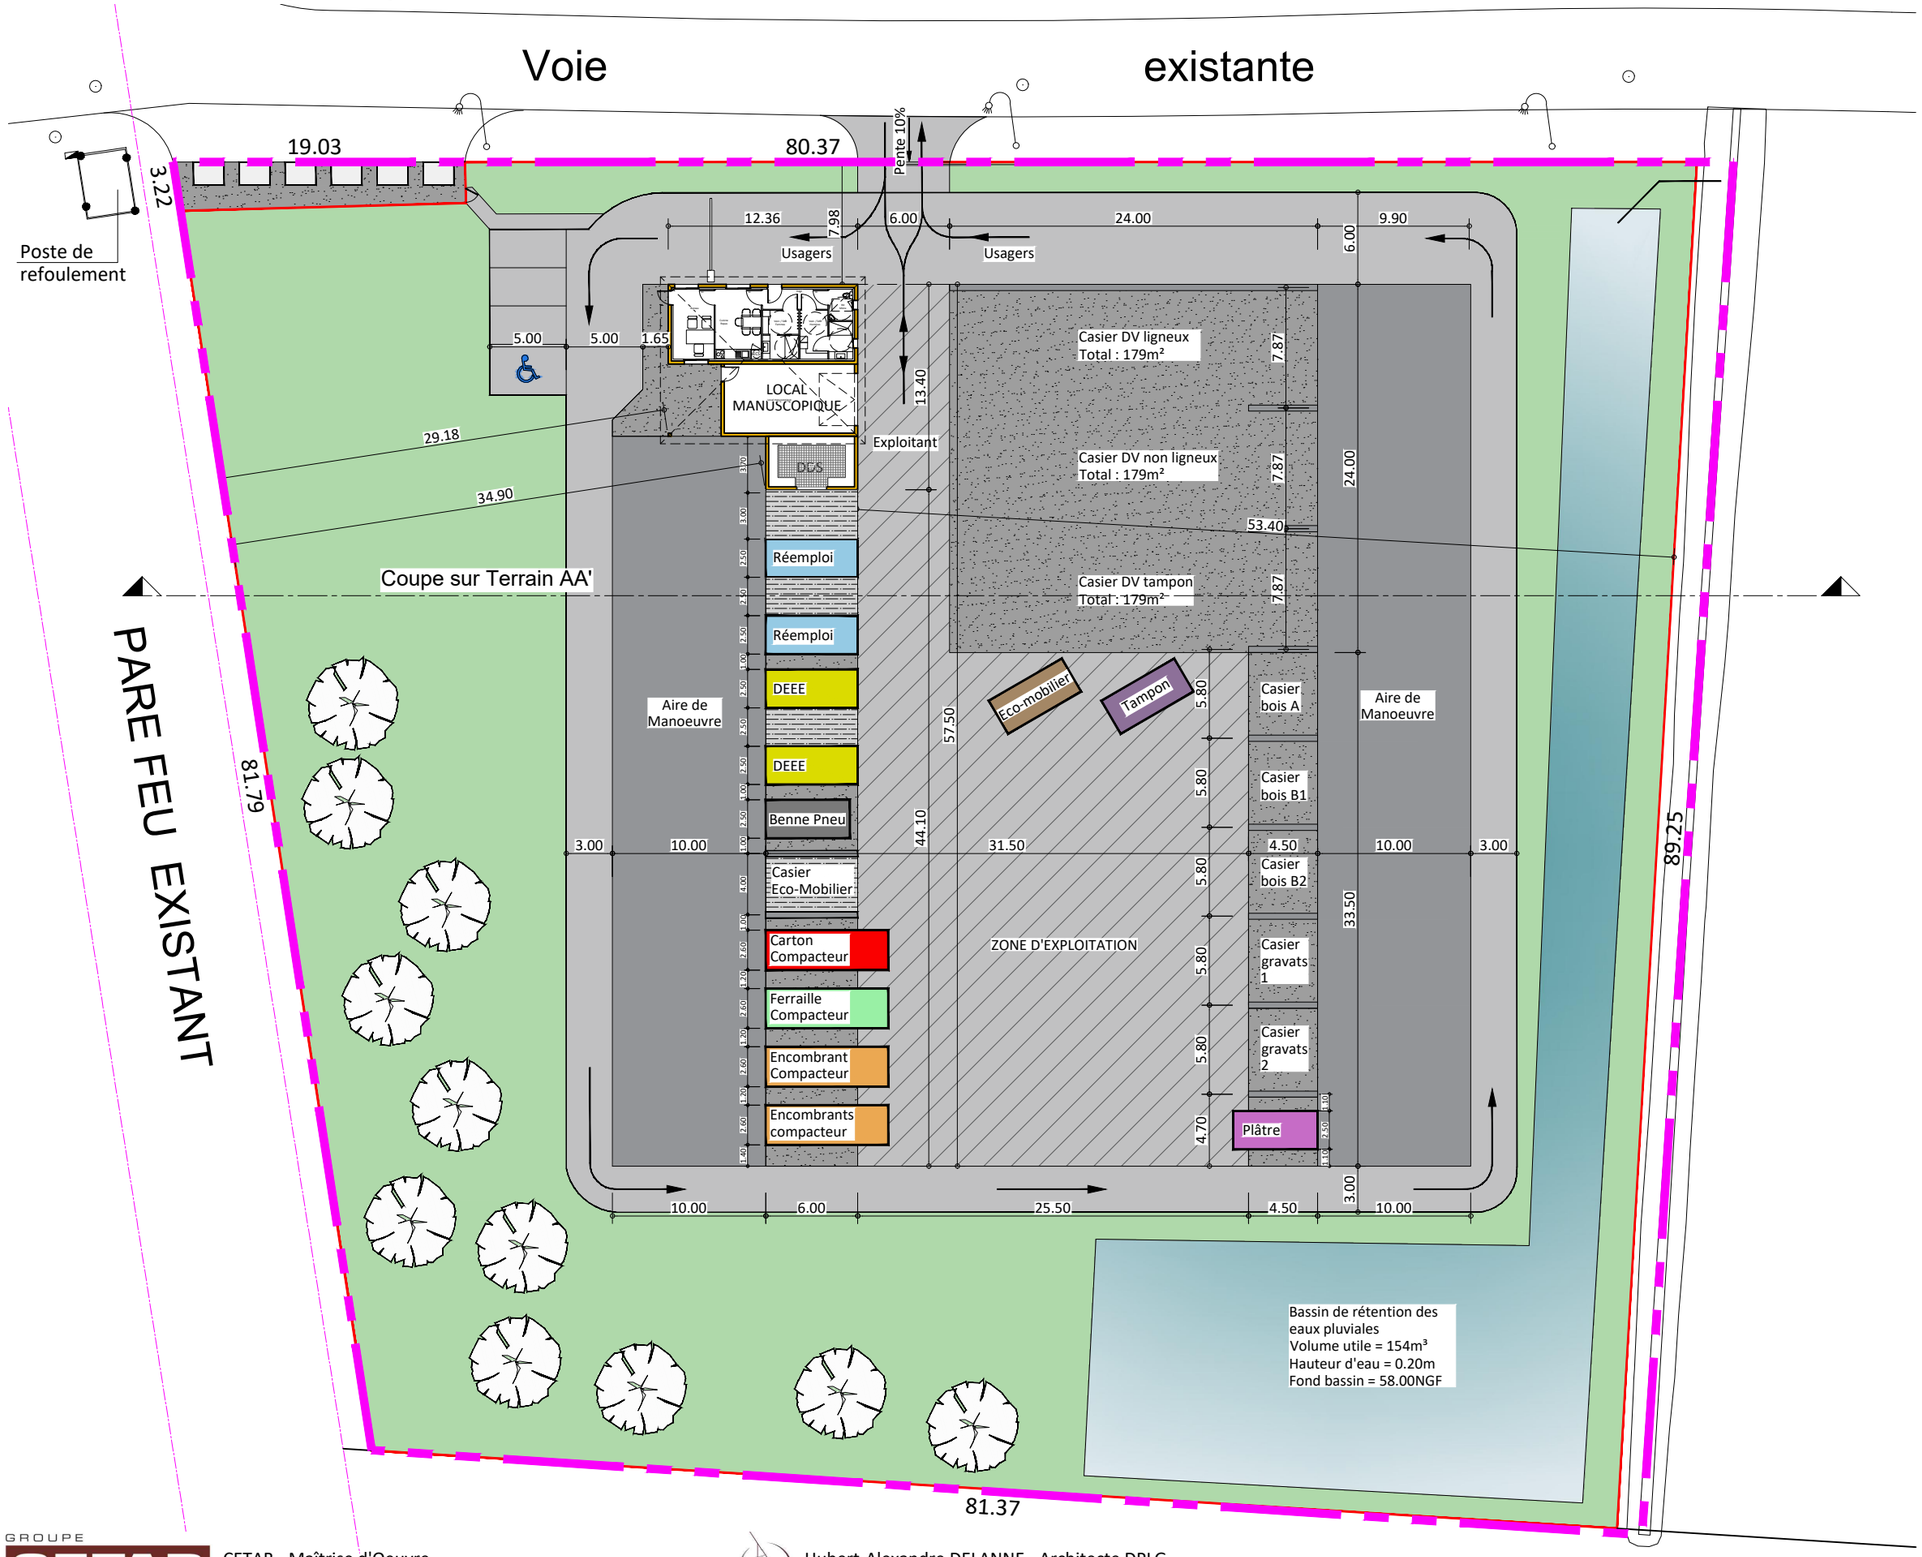

- Auvent Toile
- Réemploi — Conteneur maritime 6x2.5m
- Plâtre — Benne 5.5x2.5m
- Plâtre — Benne 5.5x2.5m
- Eco-Mobilier — Benne 5.5x2.5m
- Benne Tampon — Benne 5.5x2.5m
- DEEE — 2 Algécos 6x2.5m
- Carton — Compacteur 8x2.5m
- Encombrant — 2 Compacteur 8x2.5m
- Ferraille — Compacteur 8x2.5m
- Colonne d'apport volontaire (2 papiers, 2 verres, 2 emballages)

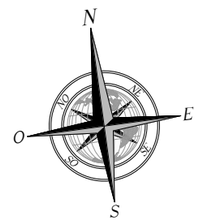

GROUPE CETAB
www.cetab.fr

CETAB - Maîtrise d'Oeuvre
61 rue du Professeur Lannelongue - 33300 BORDEAUX

Hubert-Alexandre DELANNE - Architecte DPLG
HAD'Equation Architecture - 114 Avenue du Courant - 40200 MIMIZAN

14 Décembre 2018