


Voie Communale n°14

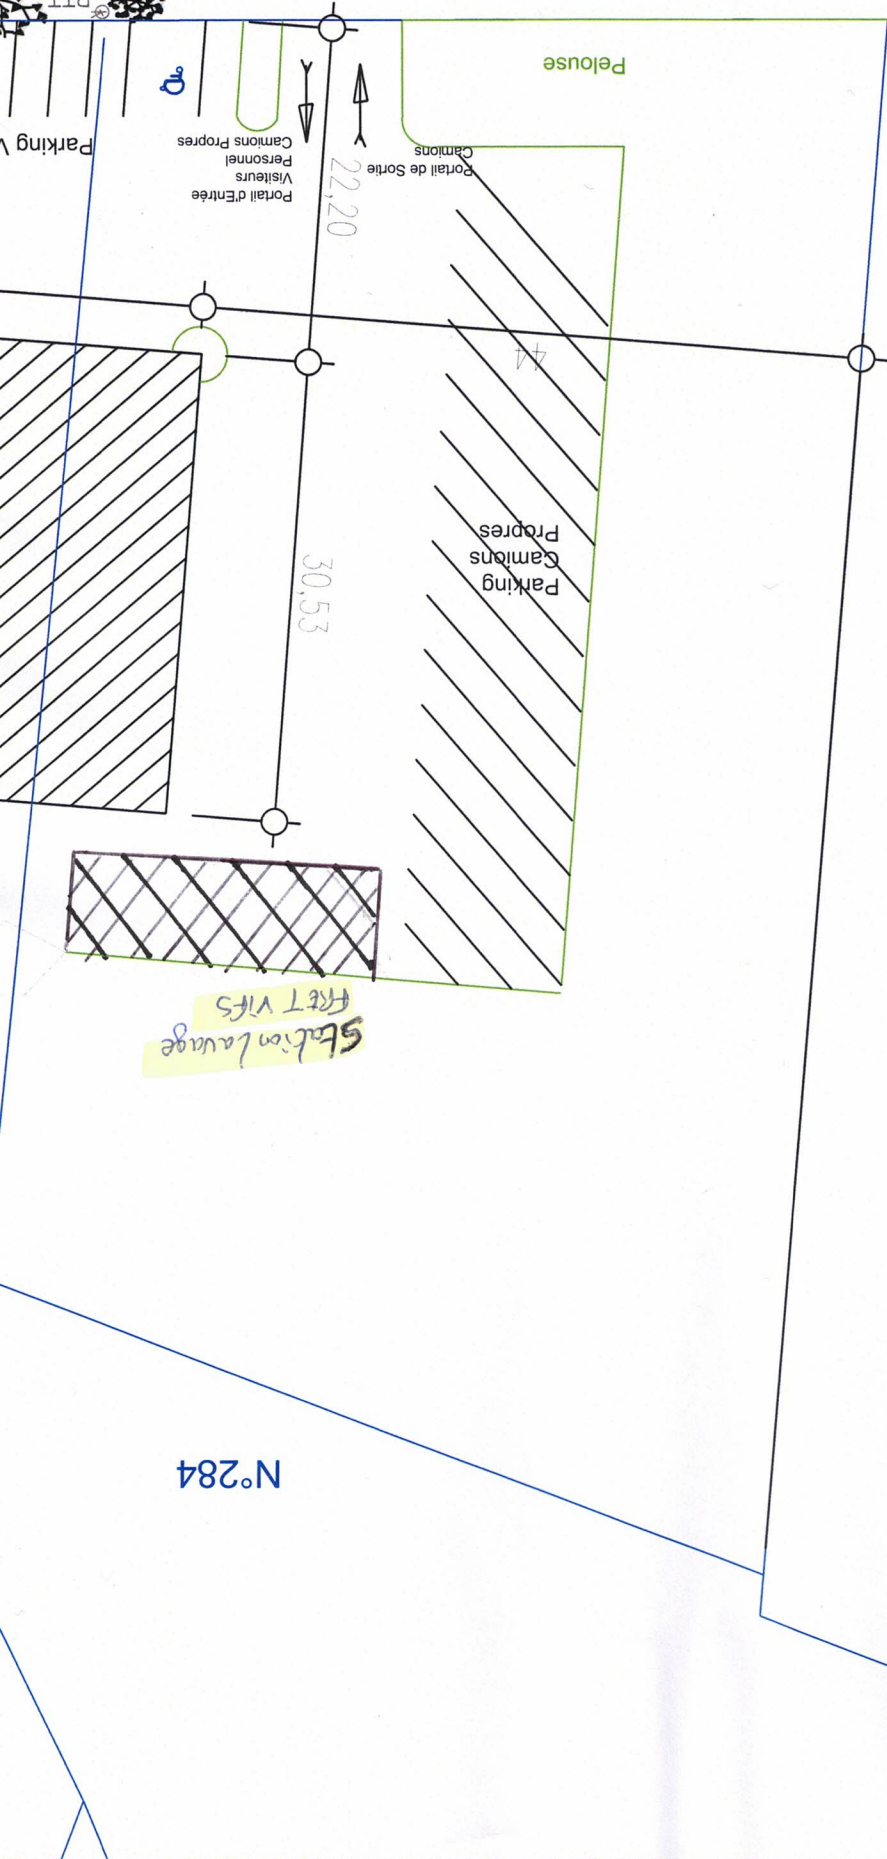

N°541

N°284

PLAN DE SITUATION

Ech : 1/500°

Terrain plat

Reseau recuperation des eaux d'ecoulement

