

MAITRISE D'OUVRAGE

CIPA

ingé'eau
ingénierie écologique


72, rue Pierre Paul Riquet, bat C
31 000 Toulouse - France
Tel : 05.61.62.50.68
Telecopie : 09.70.63.32.94


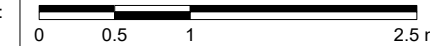
Passe à poissons & dévalaison - Plan général projeté


Pisciculture de Courlis

PHASE : ESQ AVP PRO AUTRE


INDICE	2	Modifications	DATE
Ech. : 1/100 ^e	0 1 2 5 m		28/06/2021

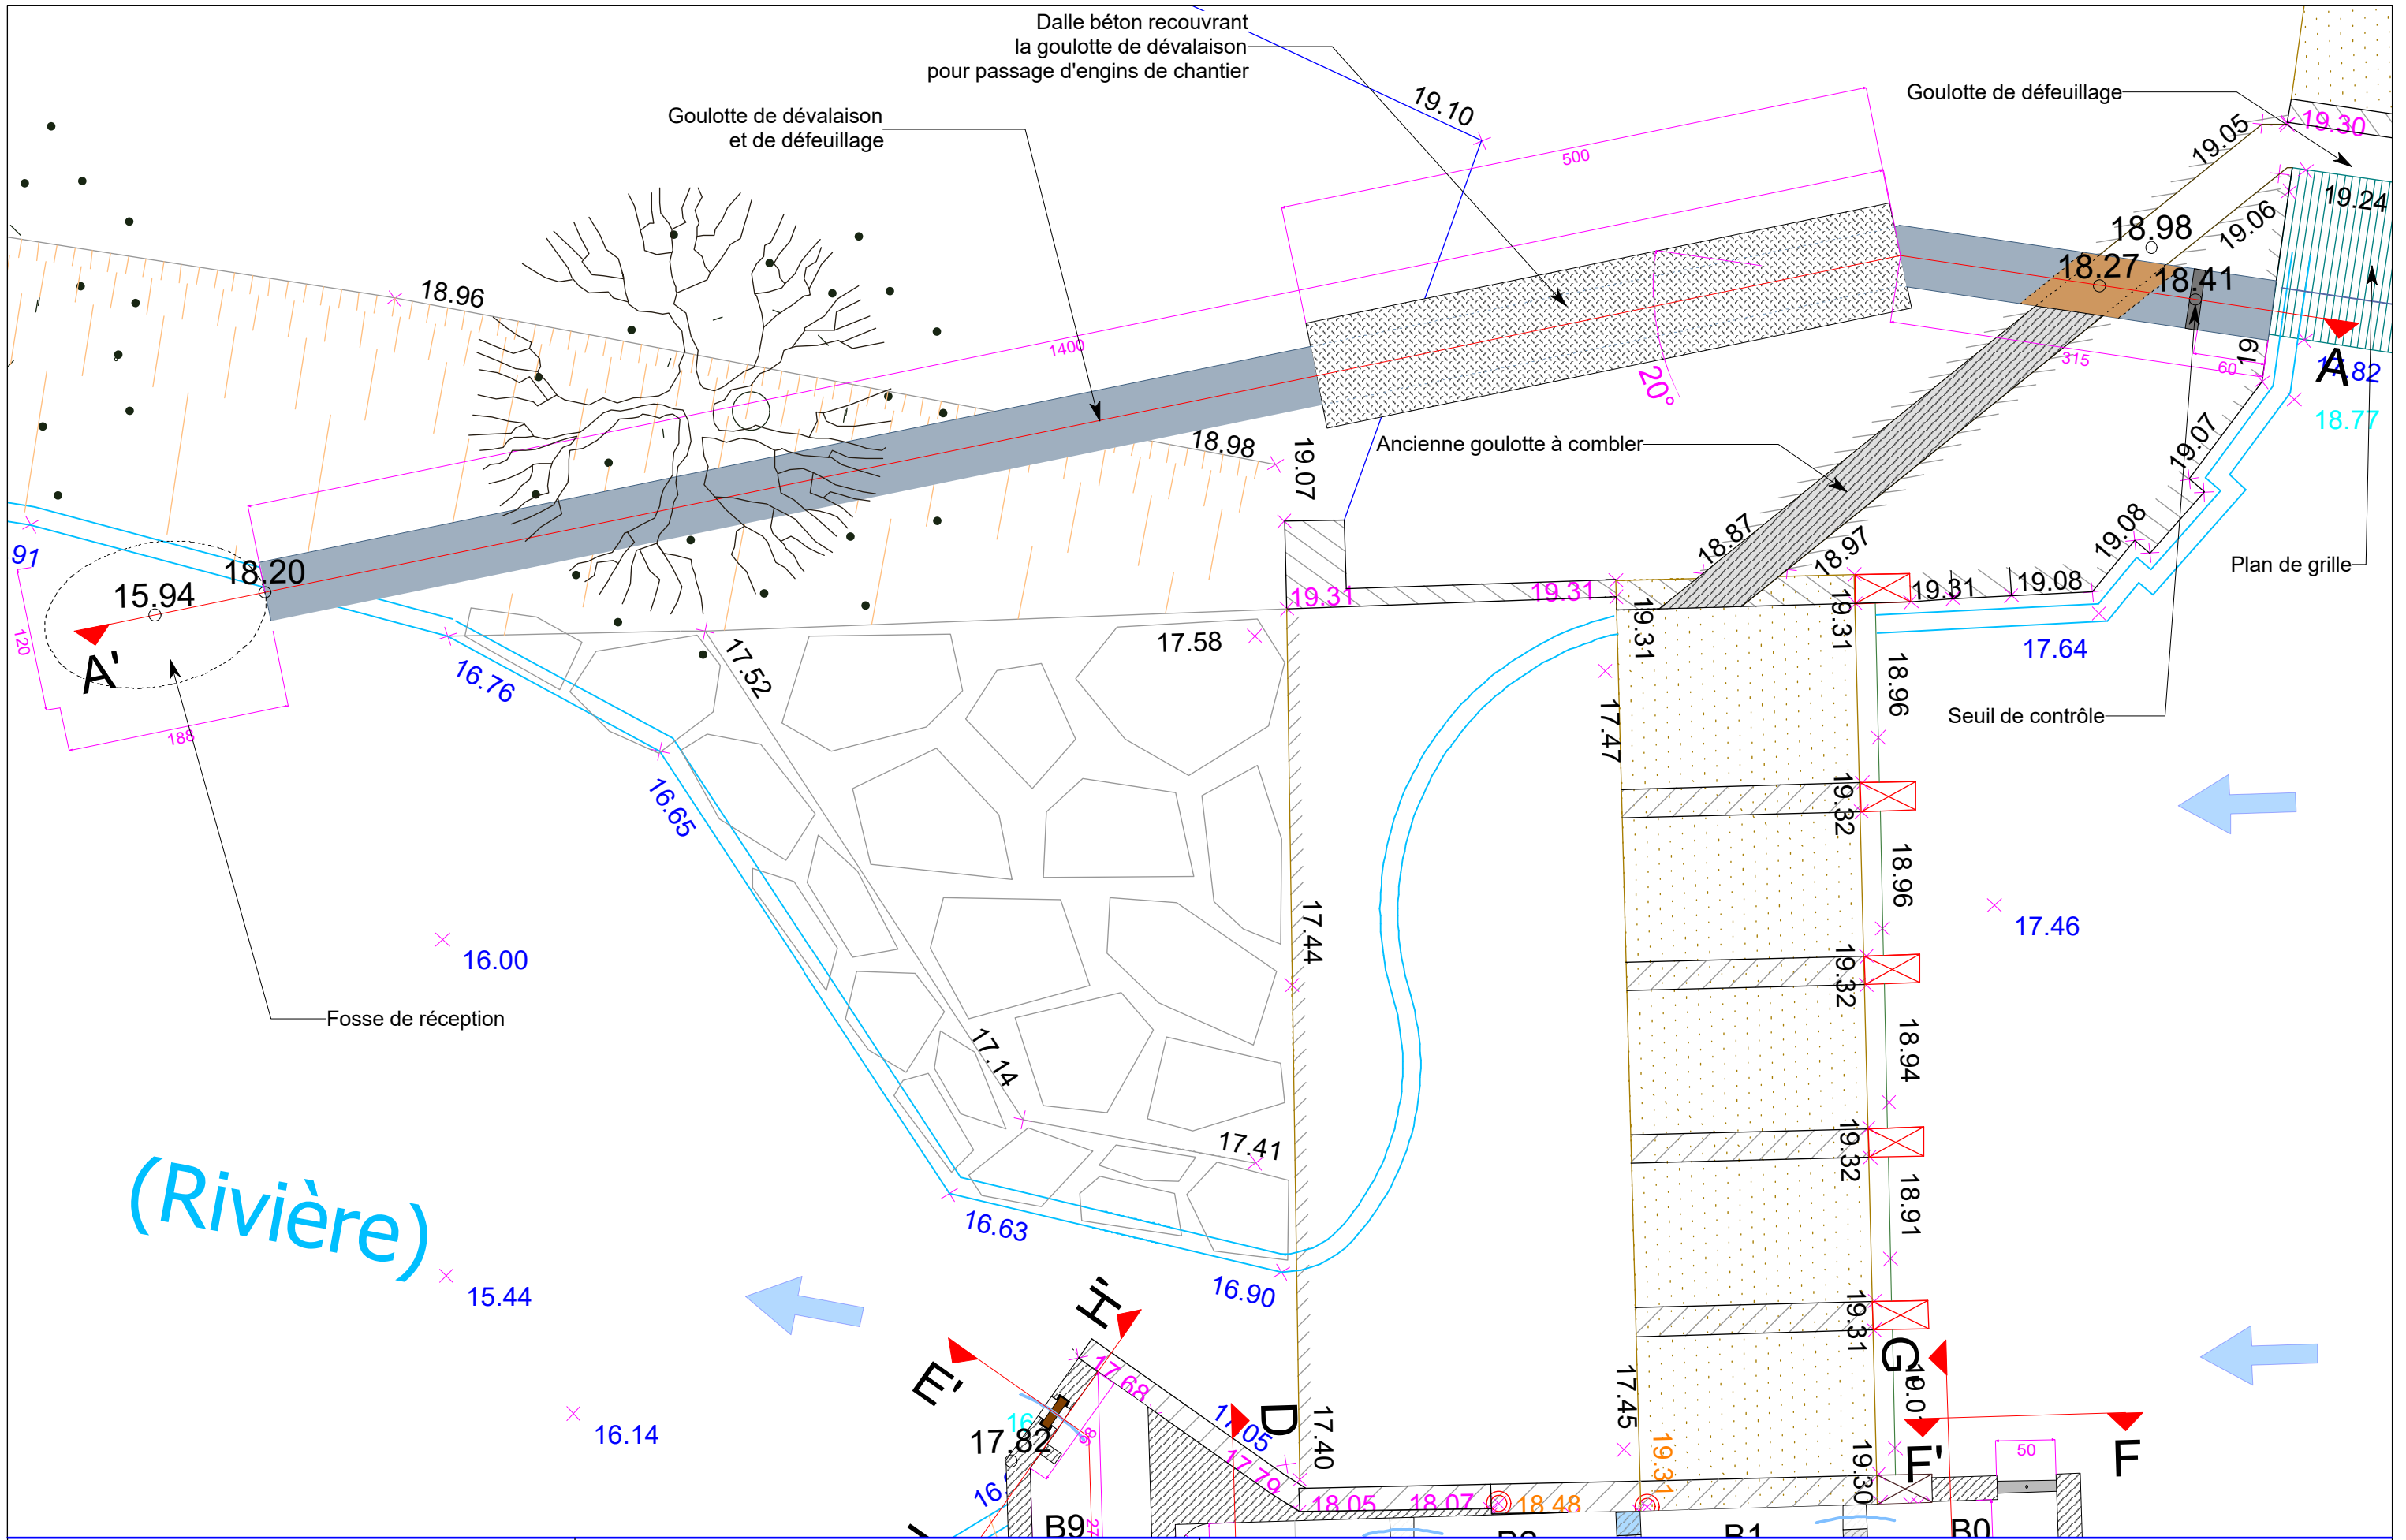


MAITRISE D'OUVRAGE CIPA	 72, rue Pierre Paul Riquet, bat C 31 000 Toulouse - France Tel : 05.61.62.50.68 Telecopie : 09.70.63.32.94	Dévalaison - Plan Pisciculture de Courlis PHASE : <input type="checkbox"/> ESQ <input checked="" type="checkbox"/> AVP <input type="checkbox"/> PRO <input type="checkbox"/> AUTRE	INDICE 2	Modifications Ech. : 1/50° 	DATE 28/06/2021
-----------------------------------	--	--	-------------	--	--------------------

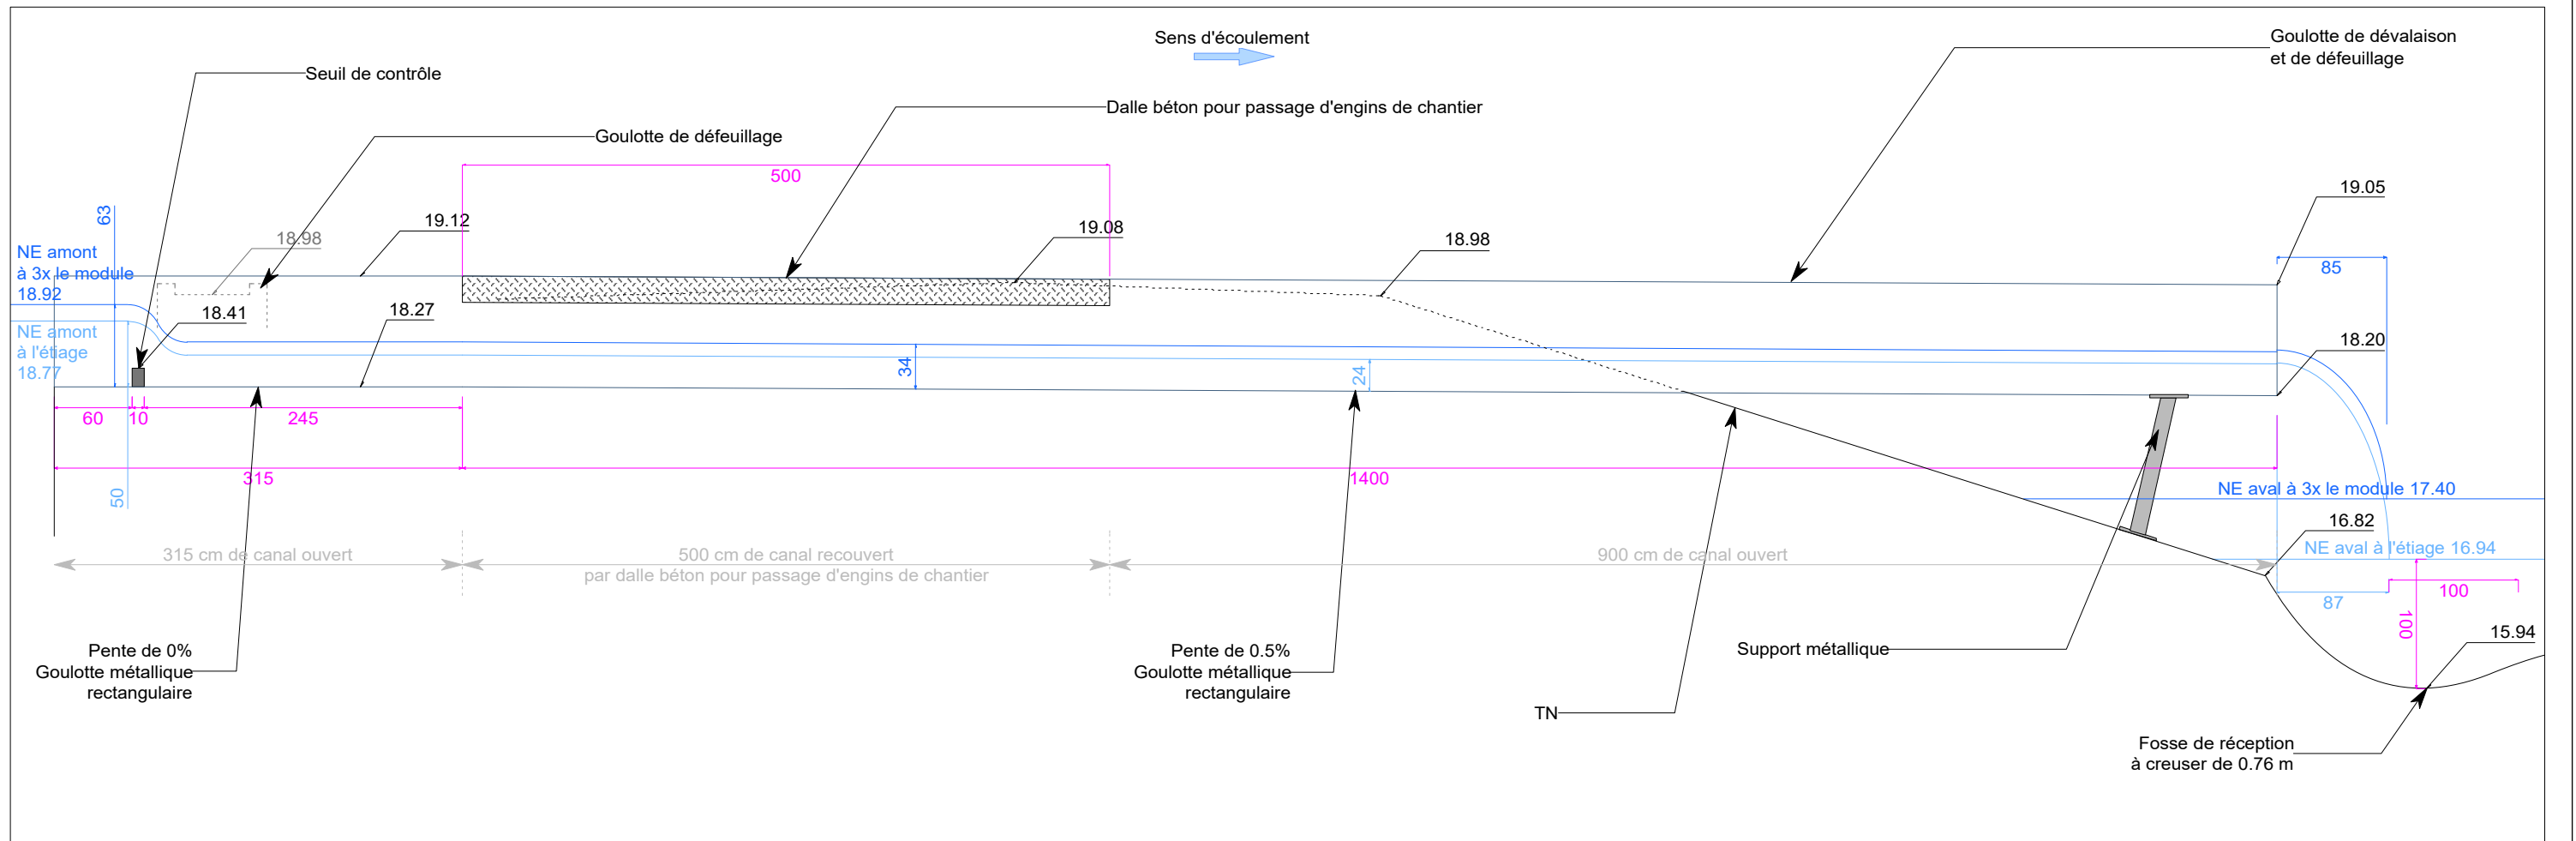


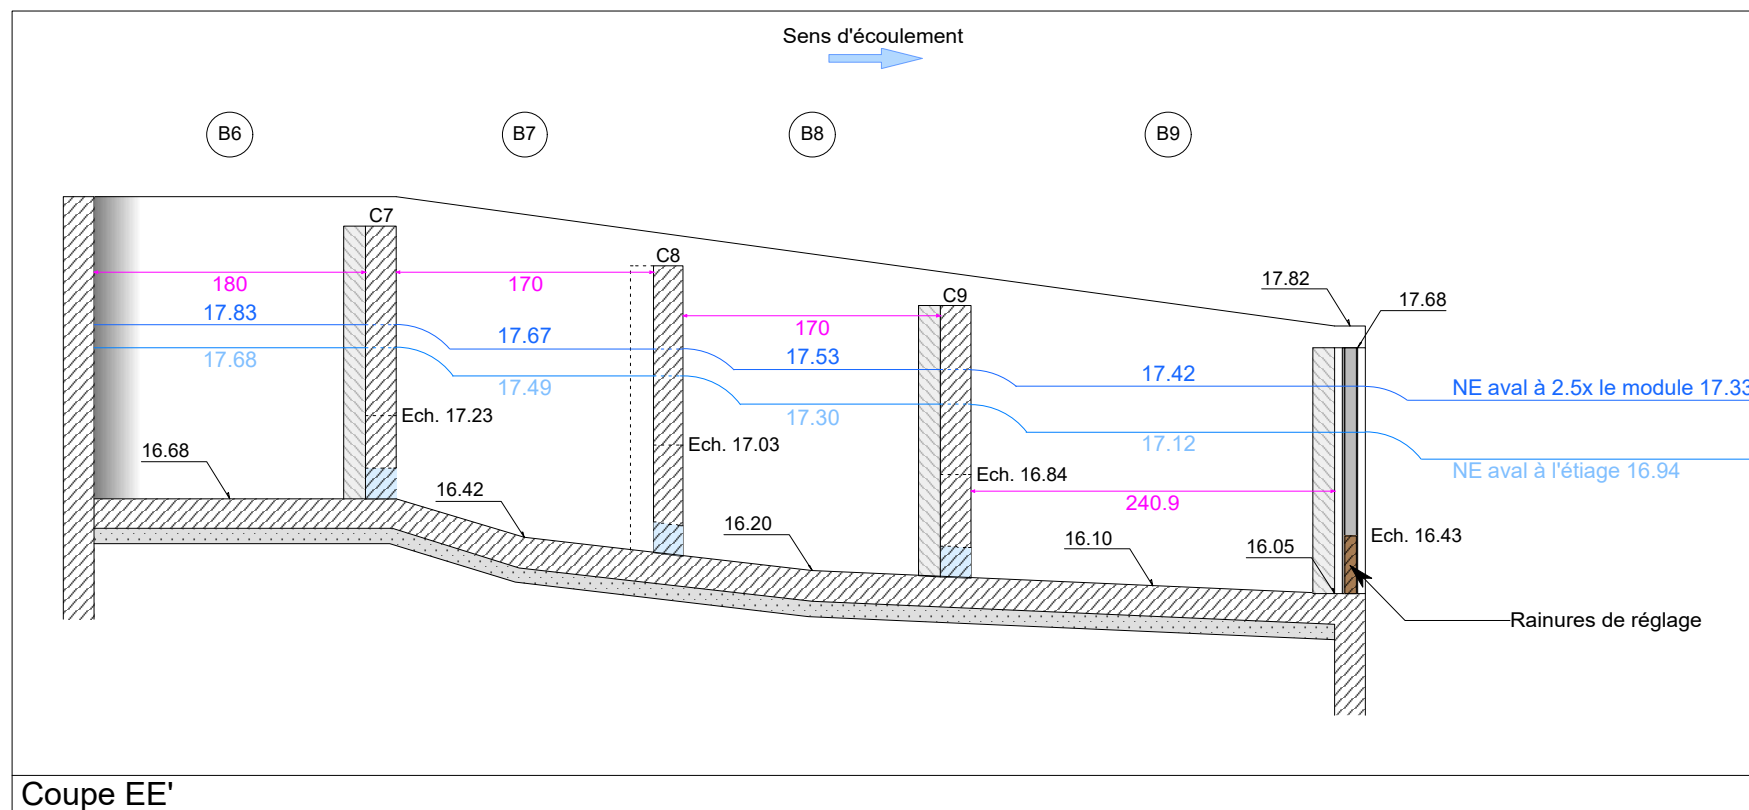
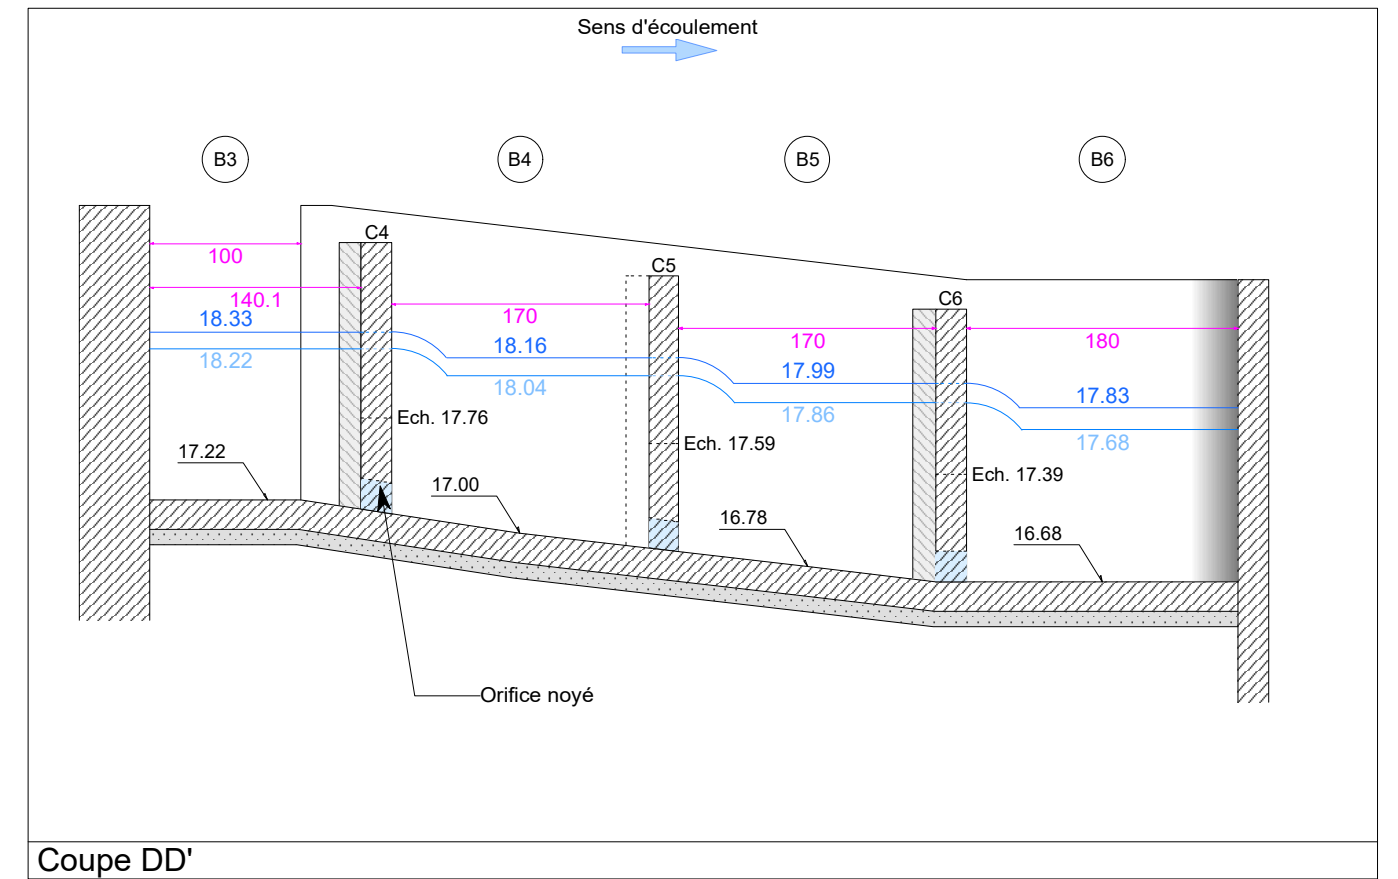
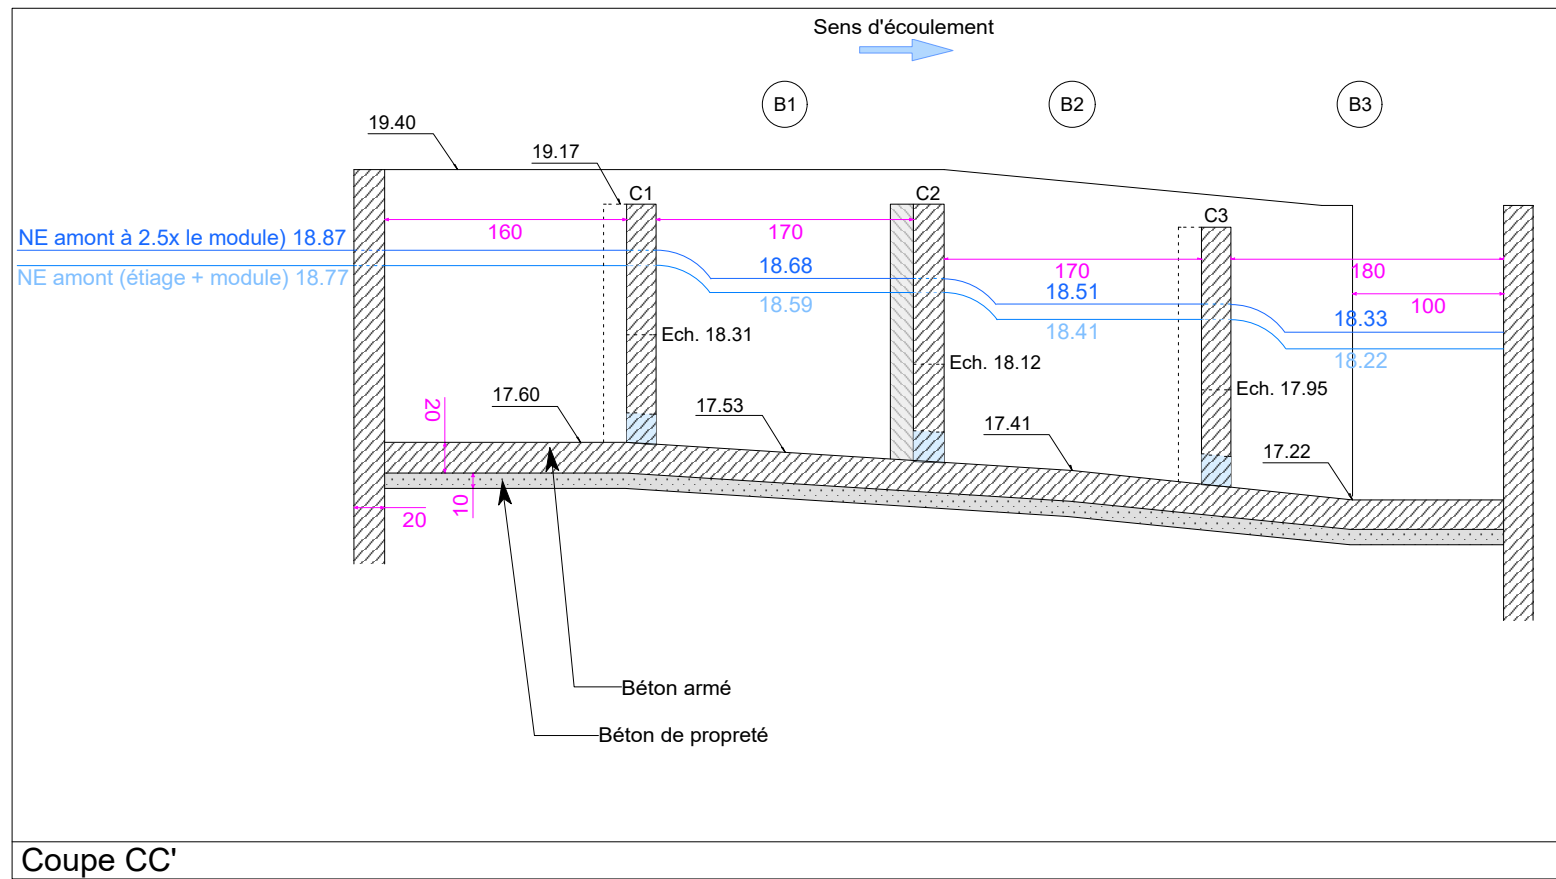
Coupe AA'

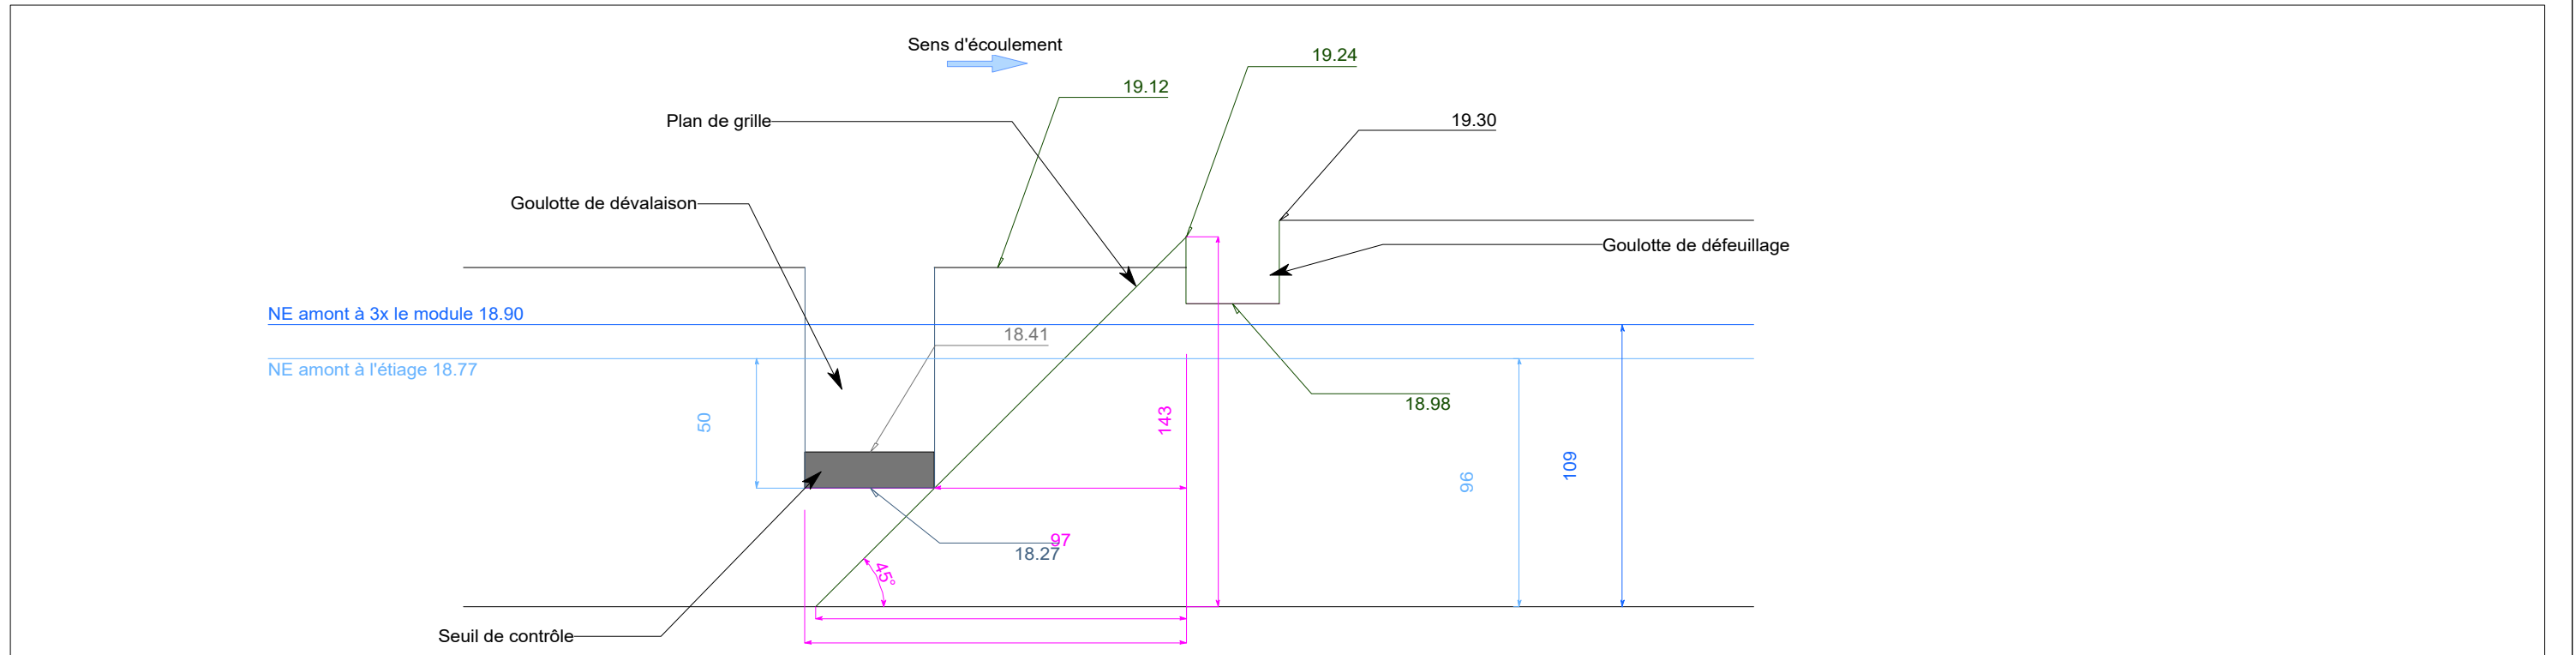


Coupe BB' (Ech. 1/25°)

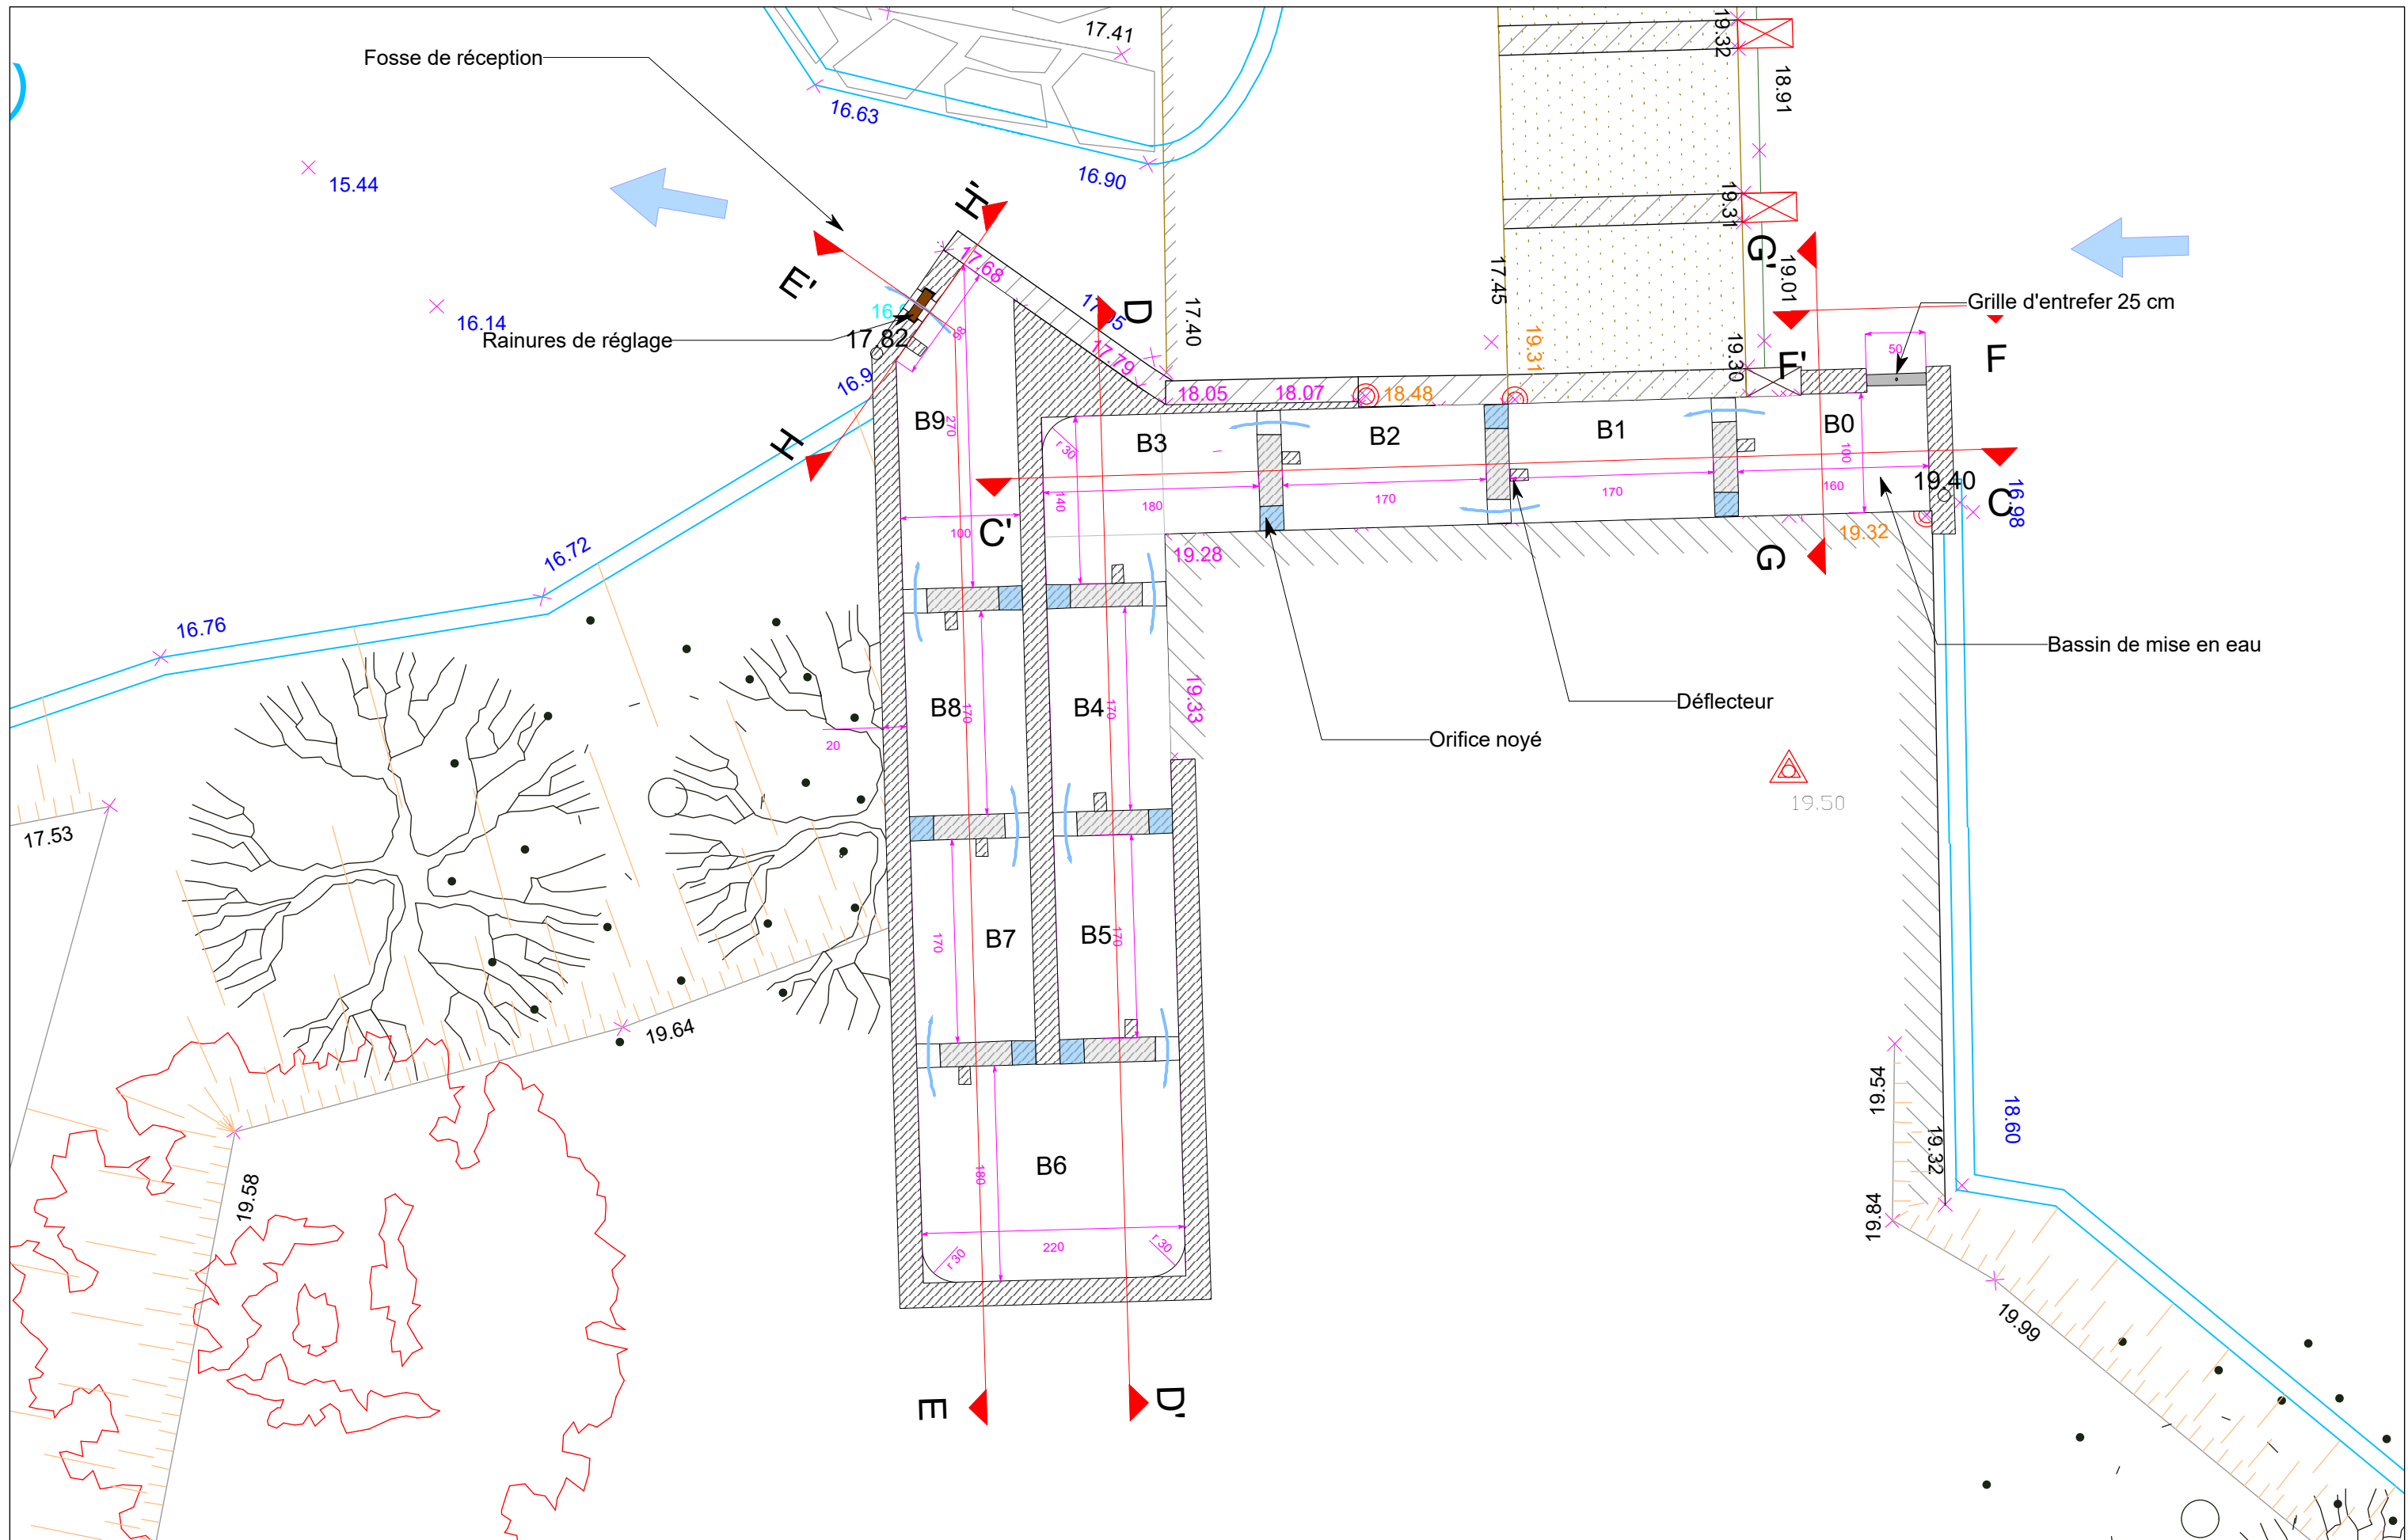


MAITRISE D'OUVRAGE	CIPA	 ingé'eau ingénierie écologique	72, rue Pierre Paul Riquet, bat C 31 000 Toulouse - France Tel : 05.61.62.50.68 Telecopie : 09.70.63.32.94	Passe à poissons - Plan				INDICE 2	Modifications	DATE 28/06/2021
				Pisciculture de Courlis	PHASE : <input type="checkbox"/> ESQ <input checked="" type="checkbox"/> AVP <input type="checkbox"/> PRO <input type="checkbox"/> AUTRE	Ech. : 1/50°				




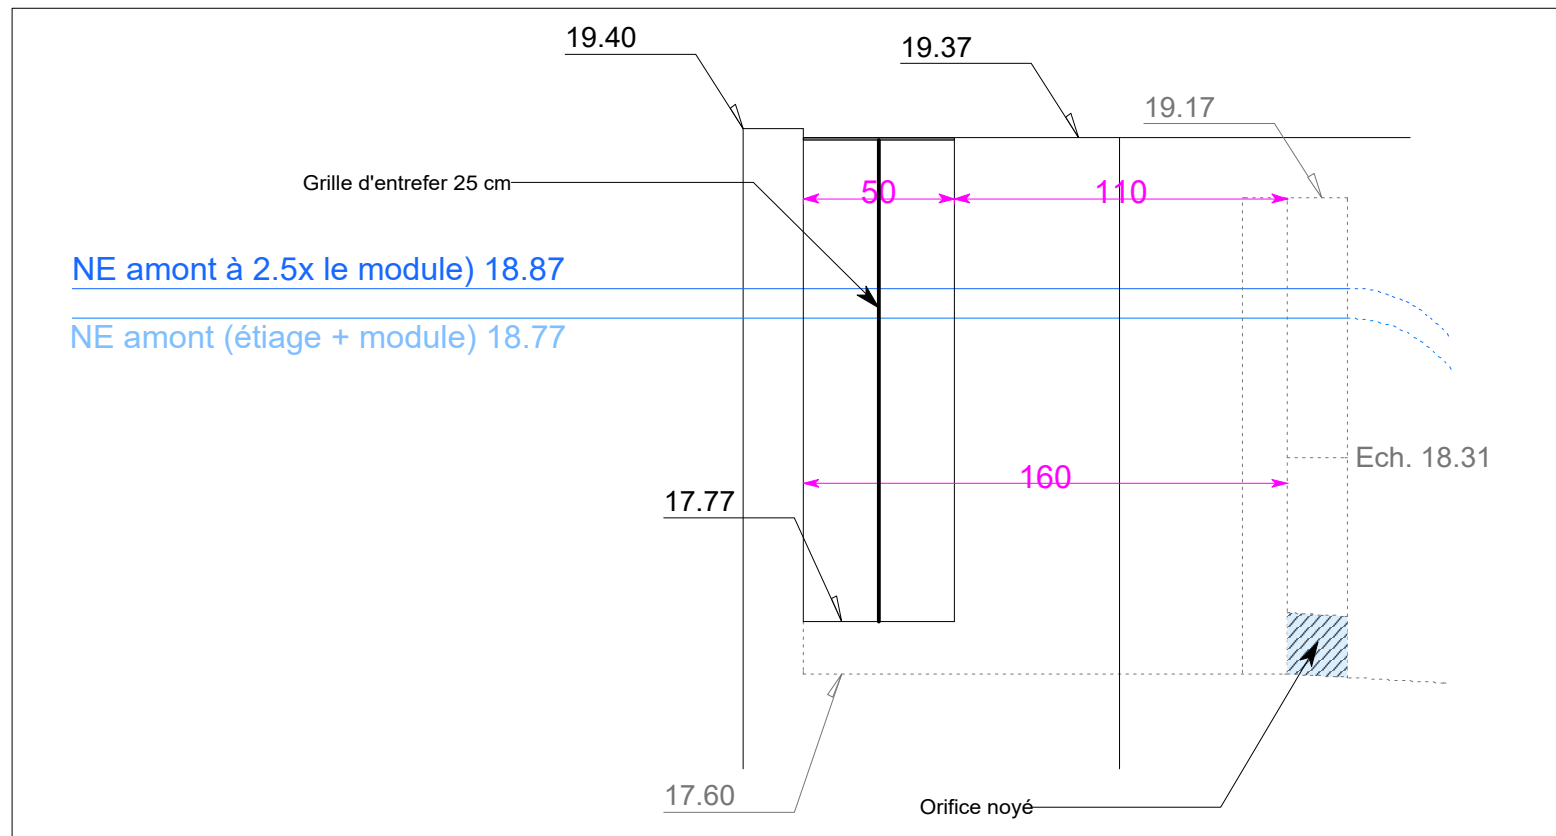


Coupe FF' - Bassin de mise en eau

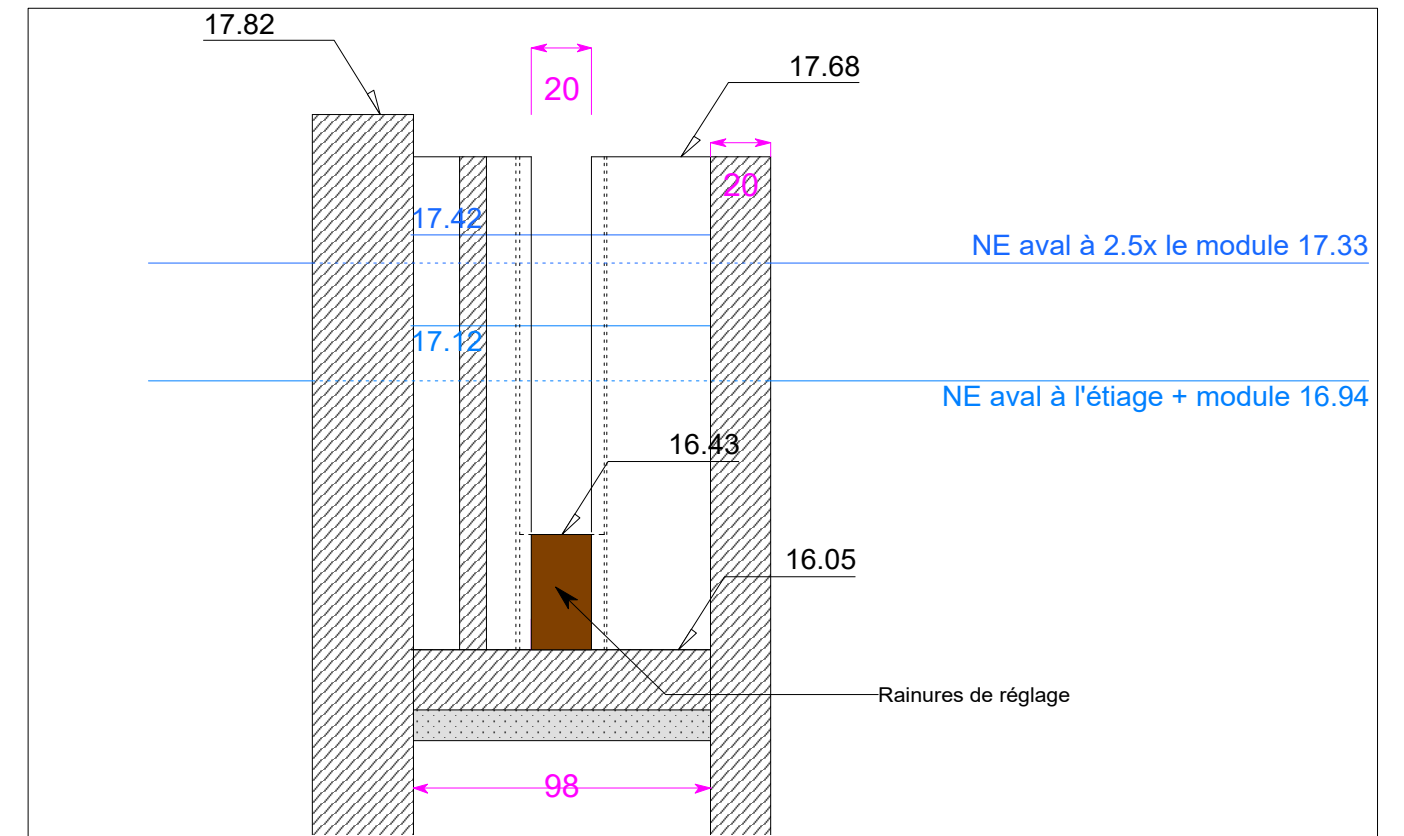


Coupe HH' - Entrée piscicole

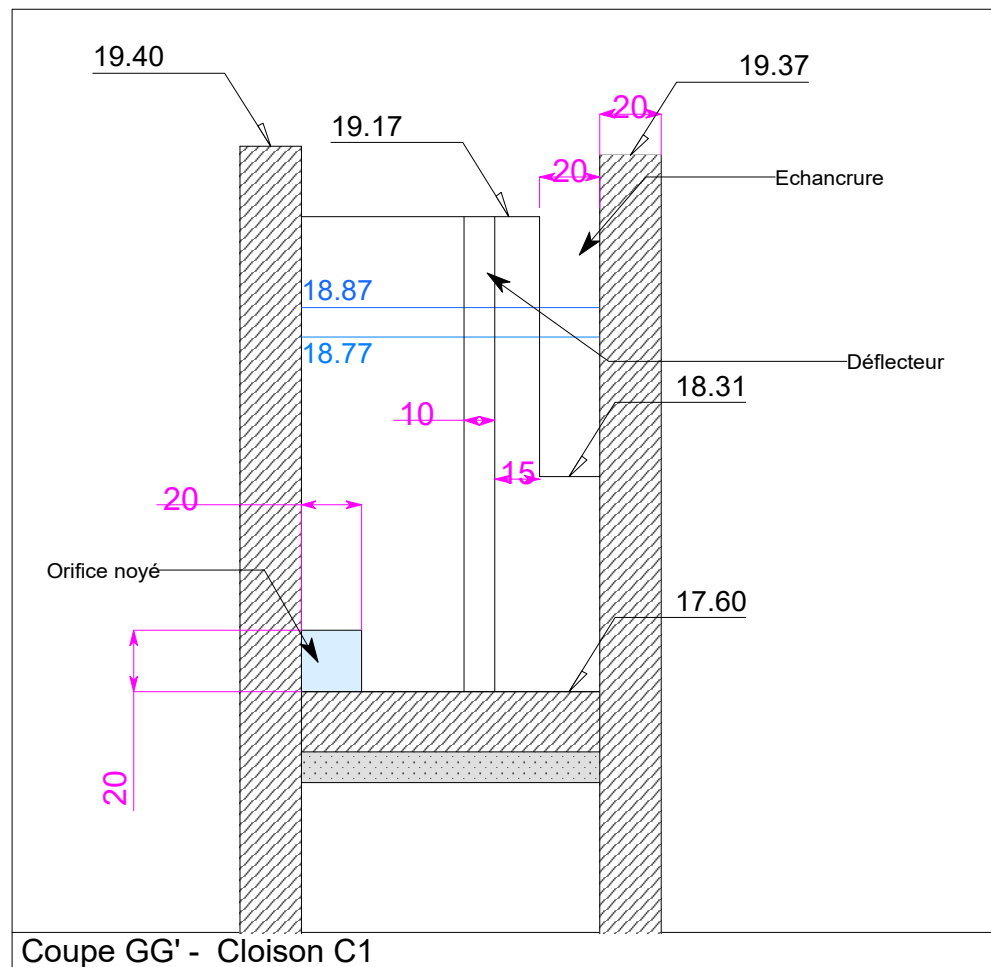

Coupe GG' - Cloison C1

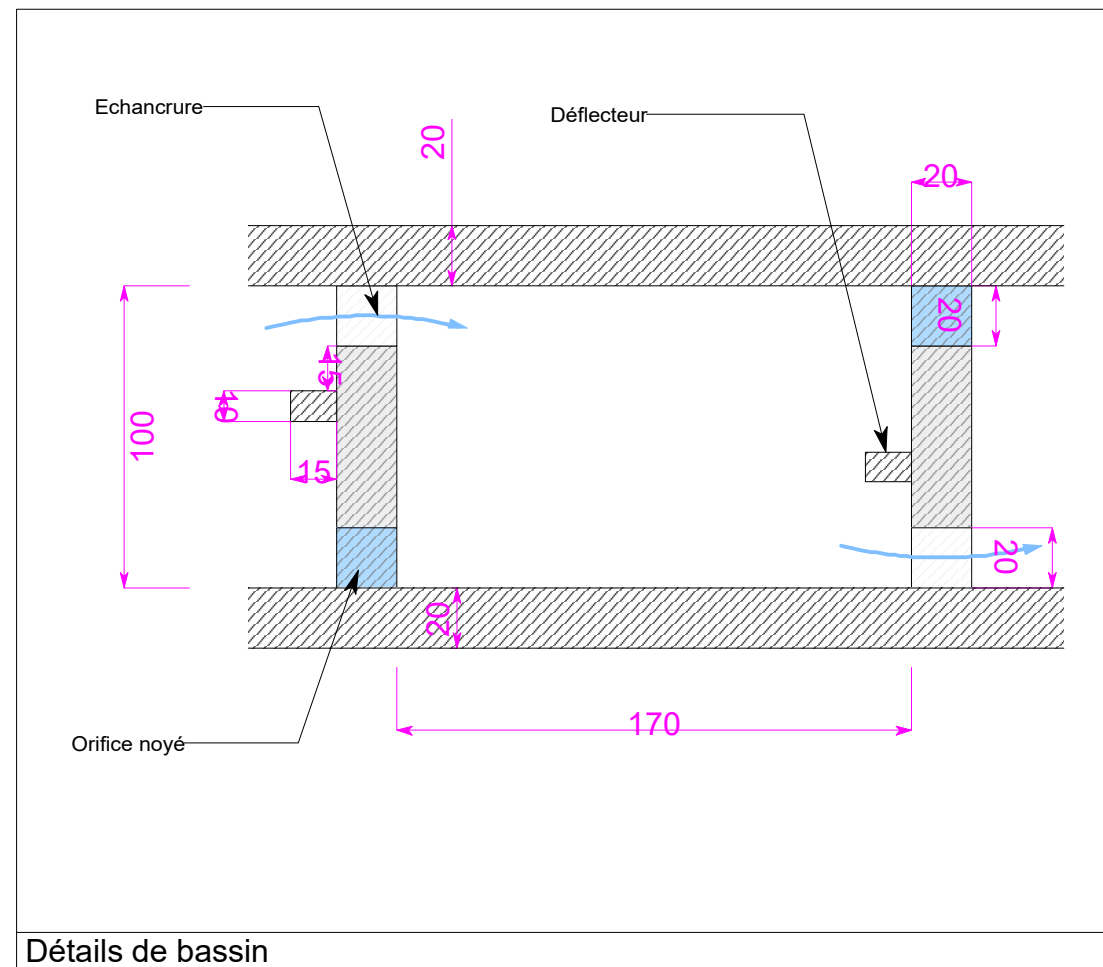

Détails de bassin

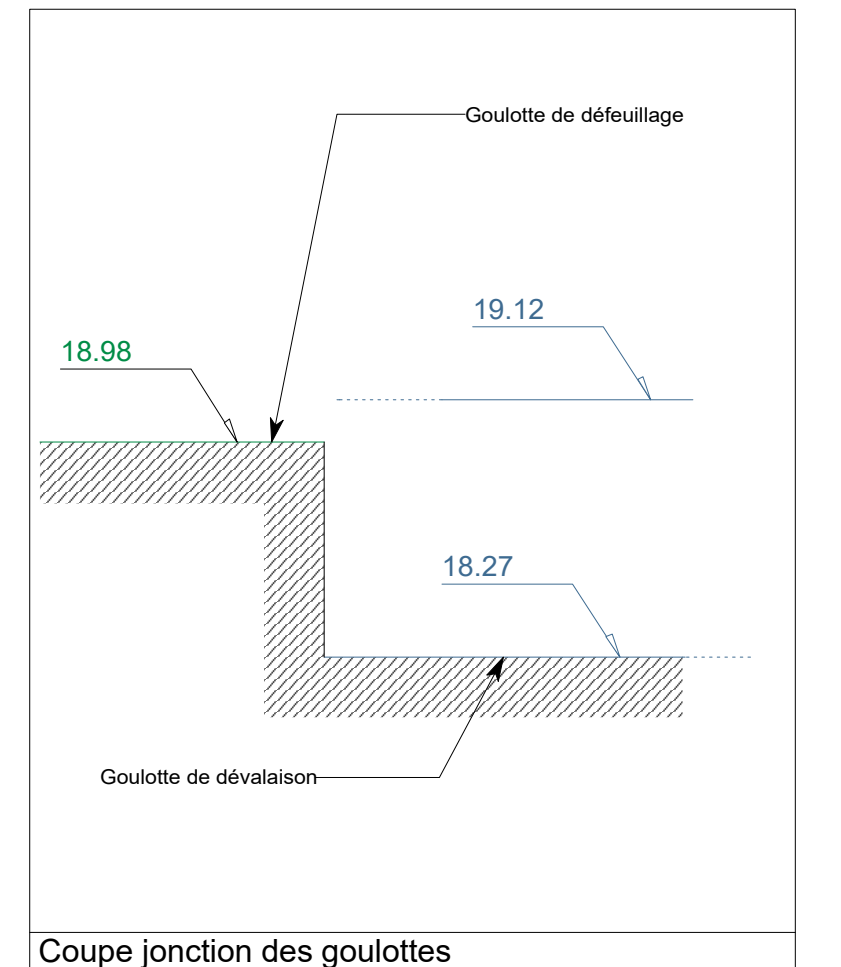

Coupe jonction des goulottes