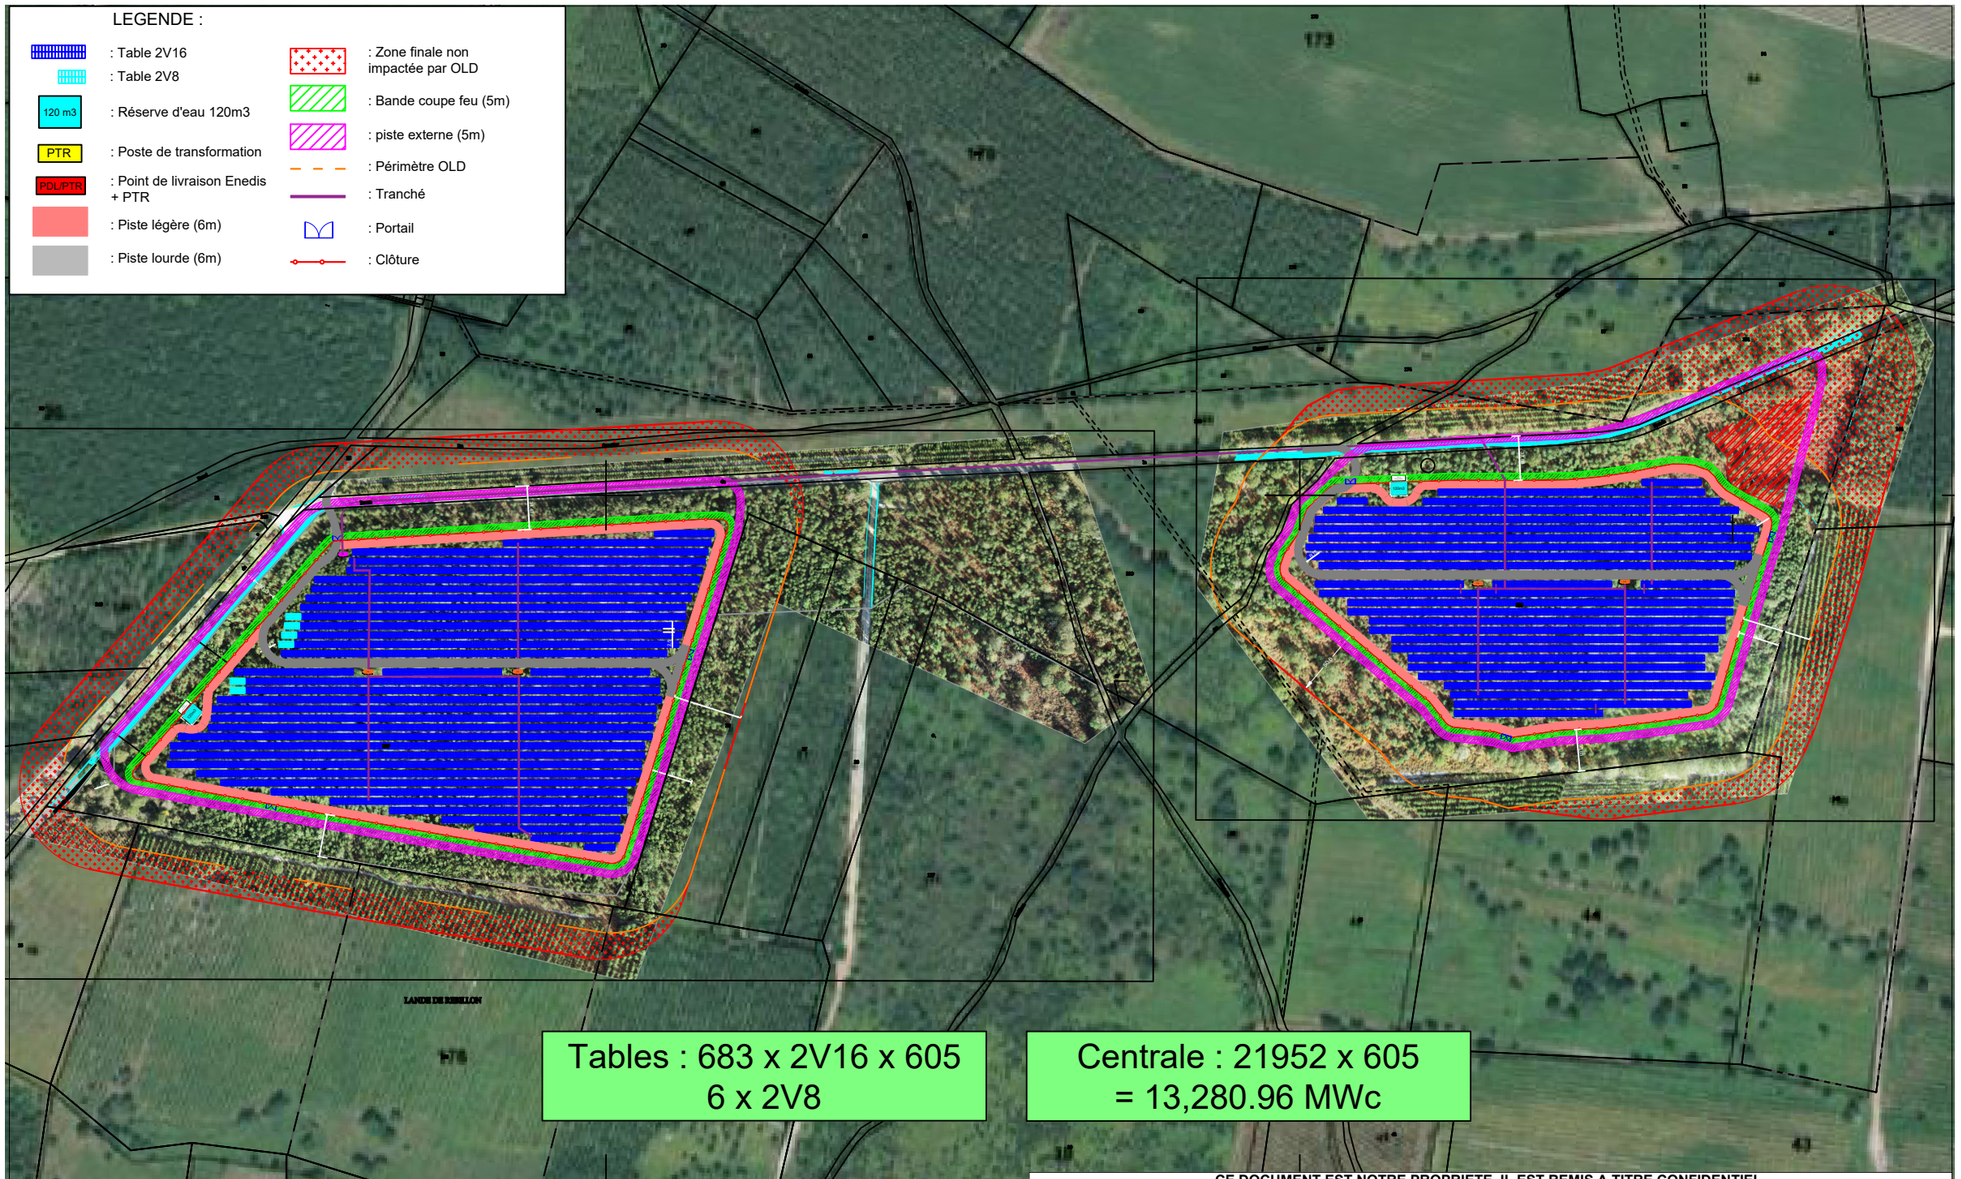

Les plans en phases AVP, PRO, DCE ne sont pas des plans de construction.

Ind. plan	Date	Description	Dessiné par	Vérifié par
A0	16/02/23	Edition initiale	H.JO/B.CI	H.JO/B.CI

CE DOCUMENT EST NOTRE PROPRIETE. IL EST REMIS A TITRE CONFIDENTIEL.
IL NE DOIT PAS ETRE REPRODUIT OU COMMUNIQUE A DES TIERS SANS NOTRE AUTORISATION ECRITE.

arkolia ENERGIES
ZA du BOSC 16 RUE DES VERGERS
34130 MUDAISON
Tel 04.67.40.47.03/Fax 04.67.40.00.72

PLAN D'IMPLANTATION

Module : Trina TSM DE20 605 Wc
Tables : 2V16 - 18° - 2.5 inter tables

16D00126 - Meilhan (40)

Phase : AVP
Format : A3
Echelle : 0.285714

ARK-16D00126_AVP-IMP_A0

Sens d'ajout des lignes retirées du tableau des MAJ (hors ligne A0) :

Ind. plan	Date	Description	Dessiné par	Vérifié par