



BISCARROSSE - SENTIER DE LA LETTE DU VIVIER - PROJET 2023

Echelle 1/10e


PROFIL EN TRAVERS

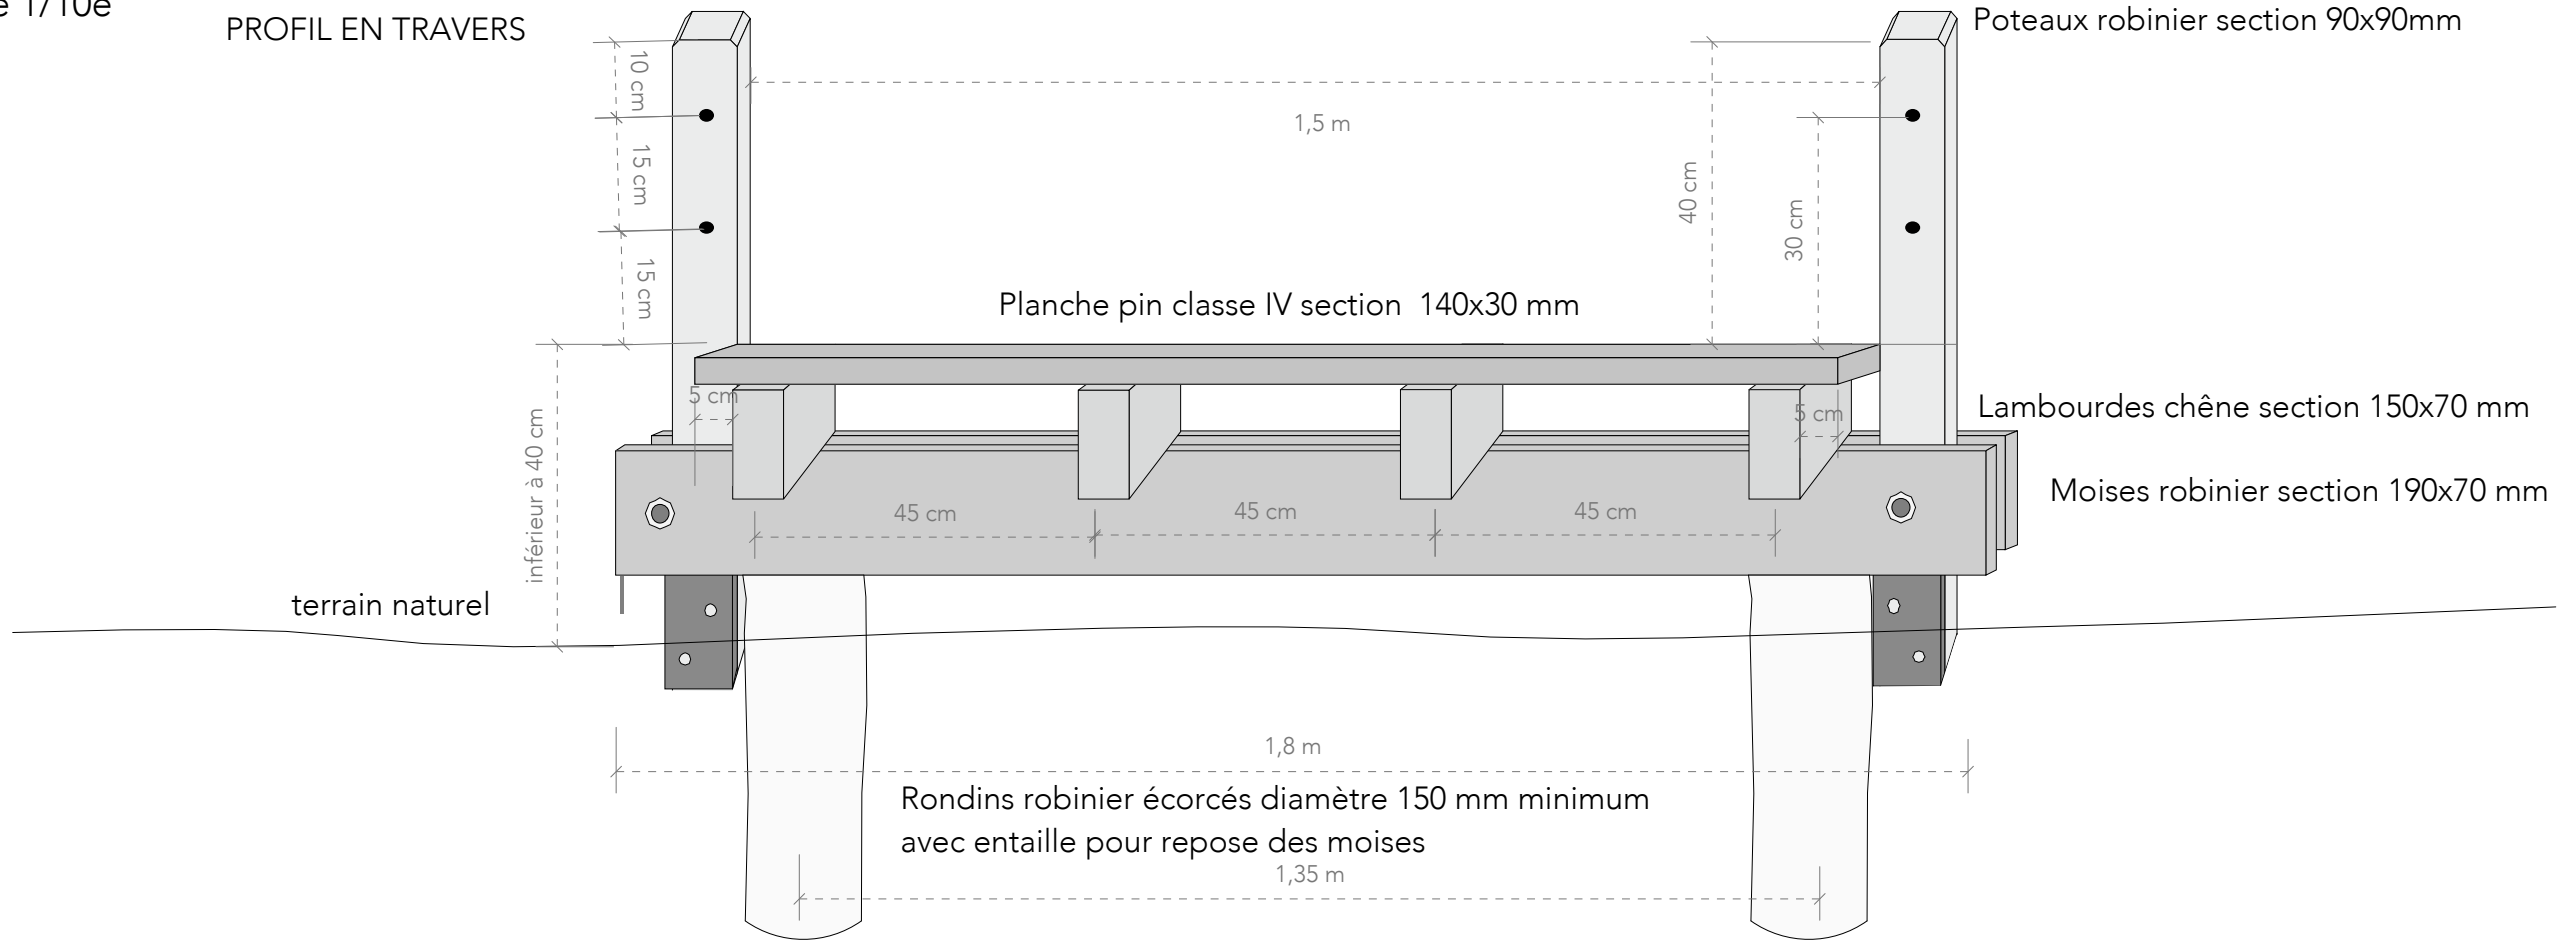

PROFIL EN LONG

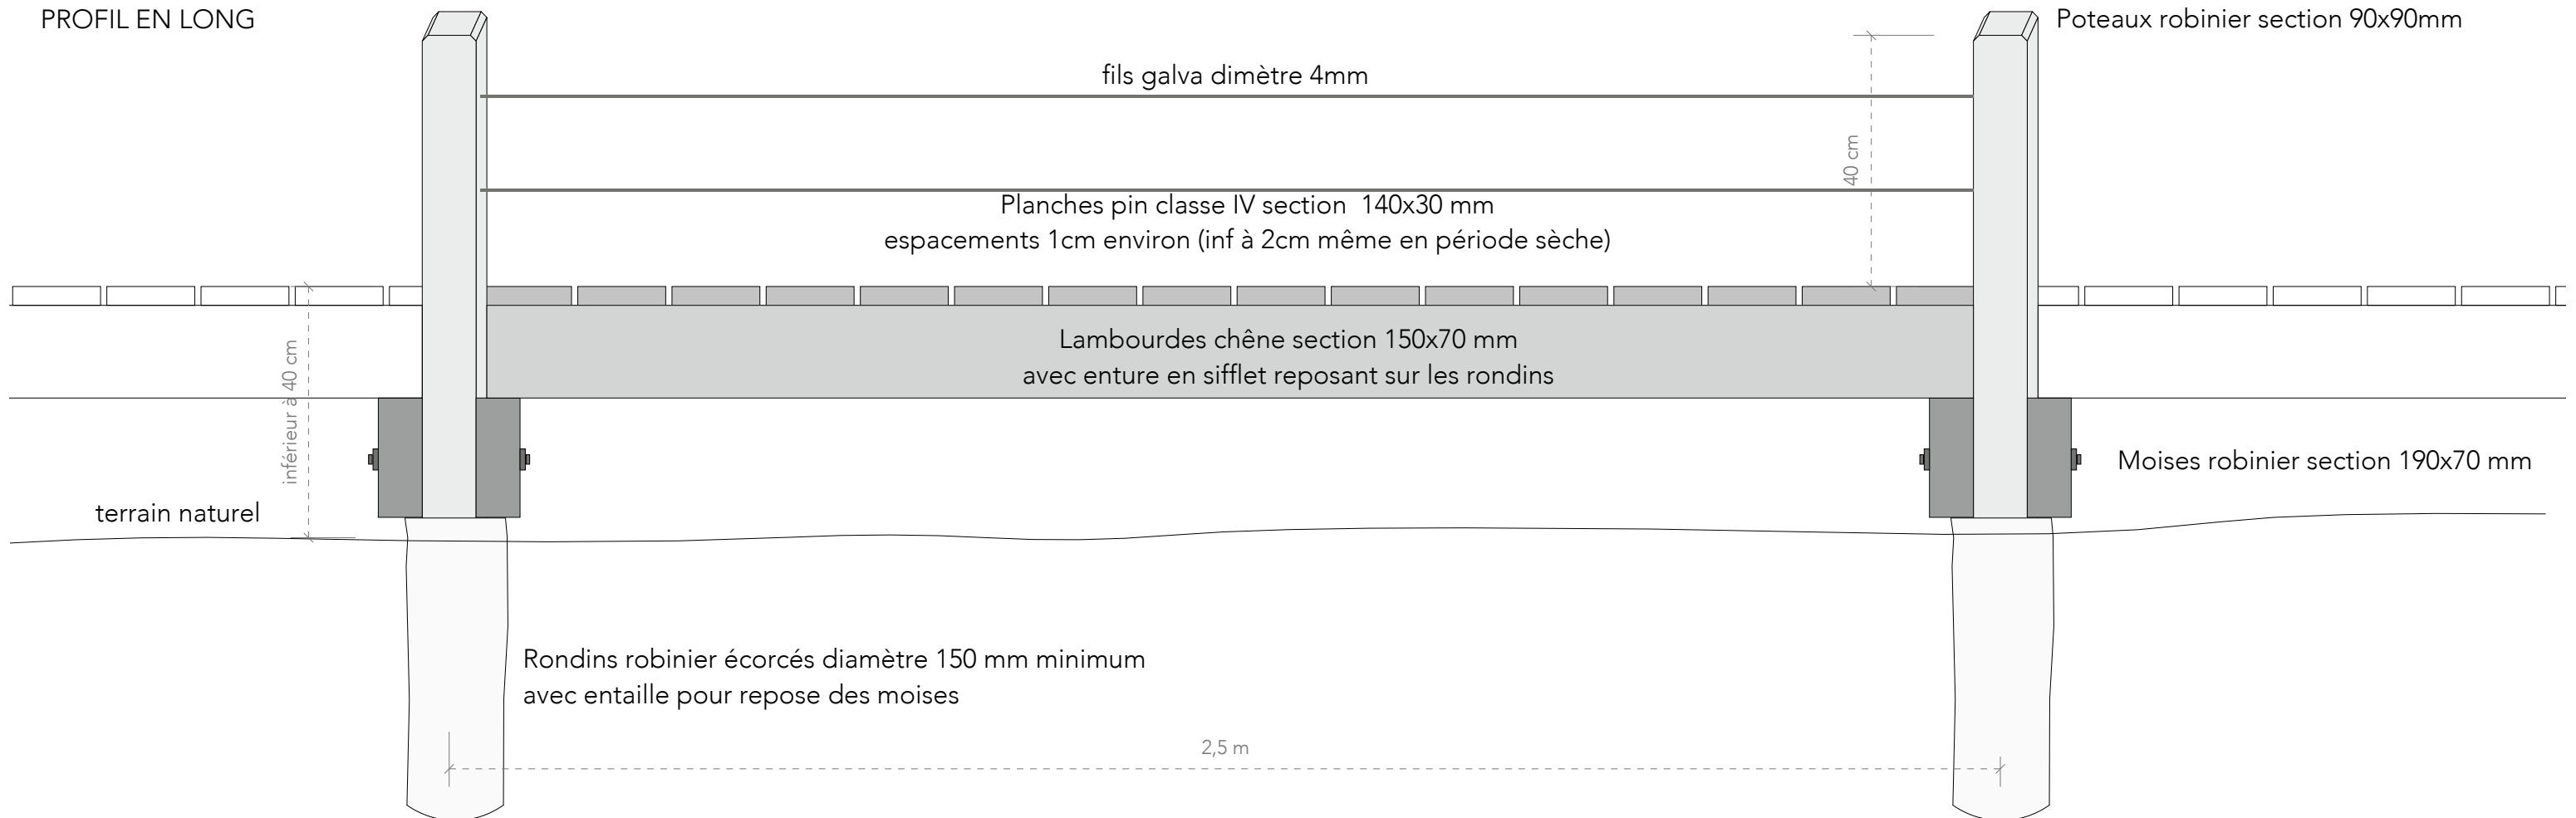

VUE EN PLAN

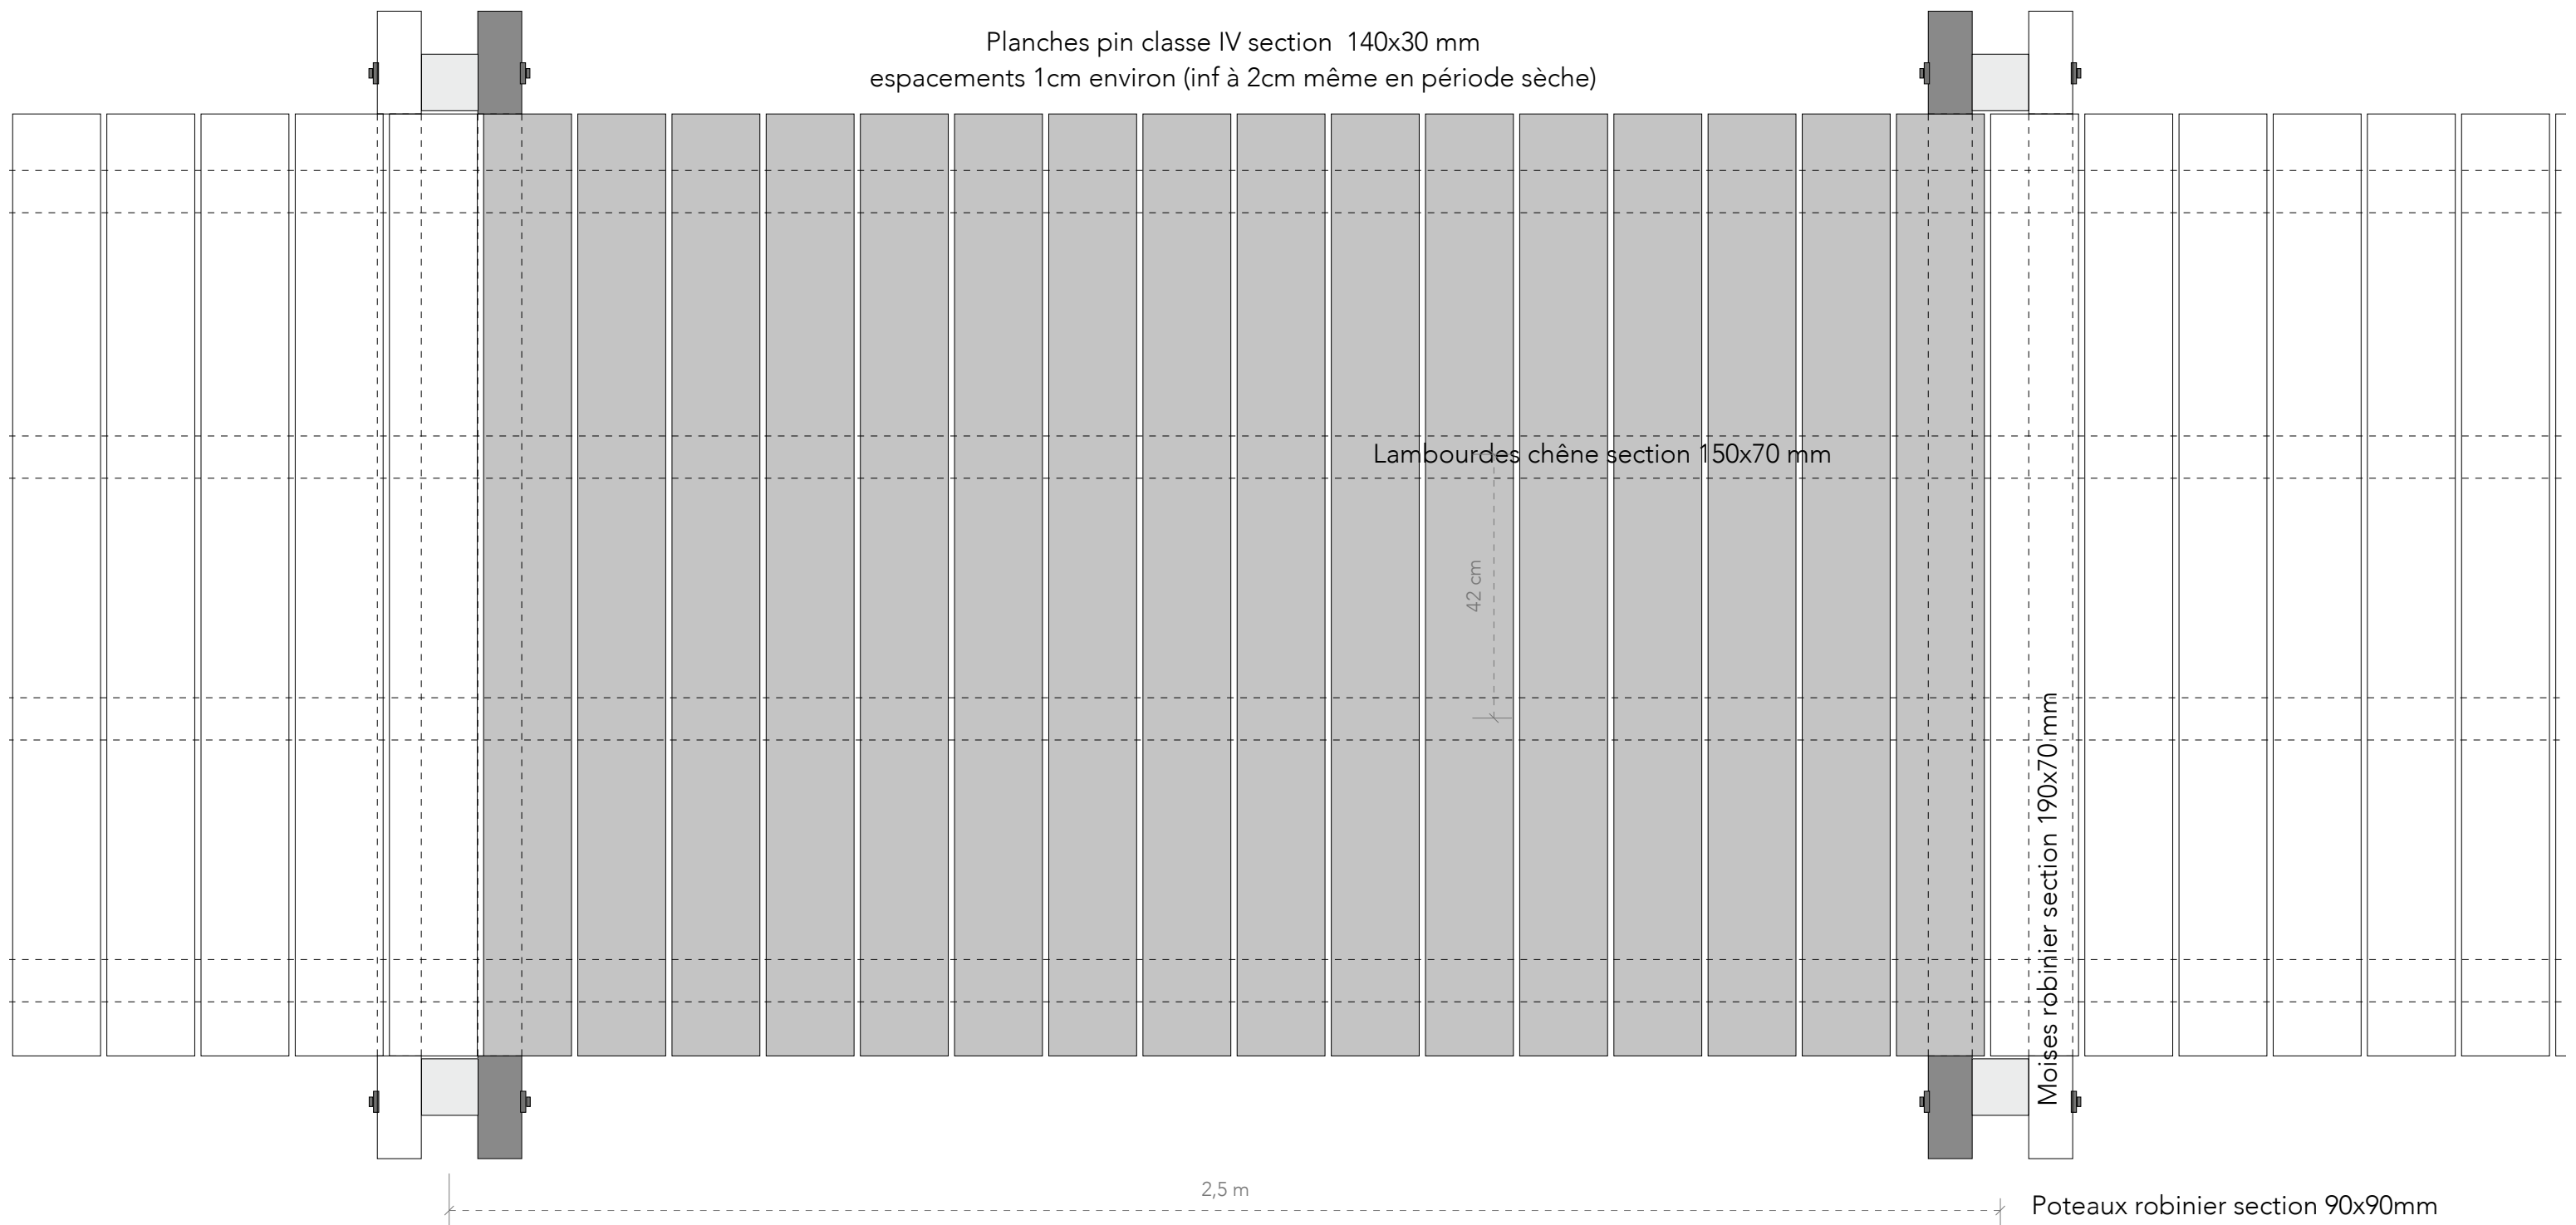

POSITION DE L'ELARGISSEMENT




élargissement 11,6m²
avec pupitre intégré
au garde corps


bosquet de pin

DETAIL DE L'ELARGISSEMENT

PROFIL 1
Echelle 1/25e

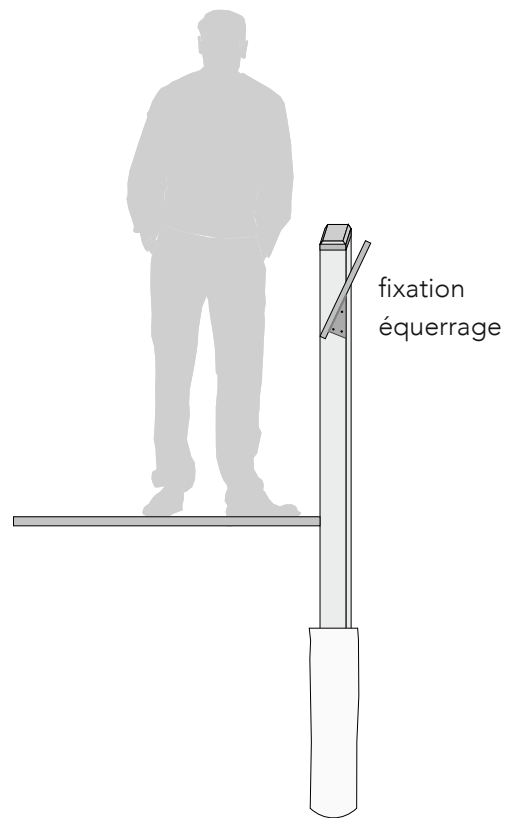

PROFIL 2
Echelle 1/25e

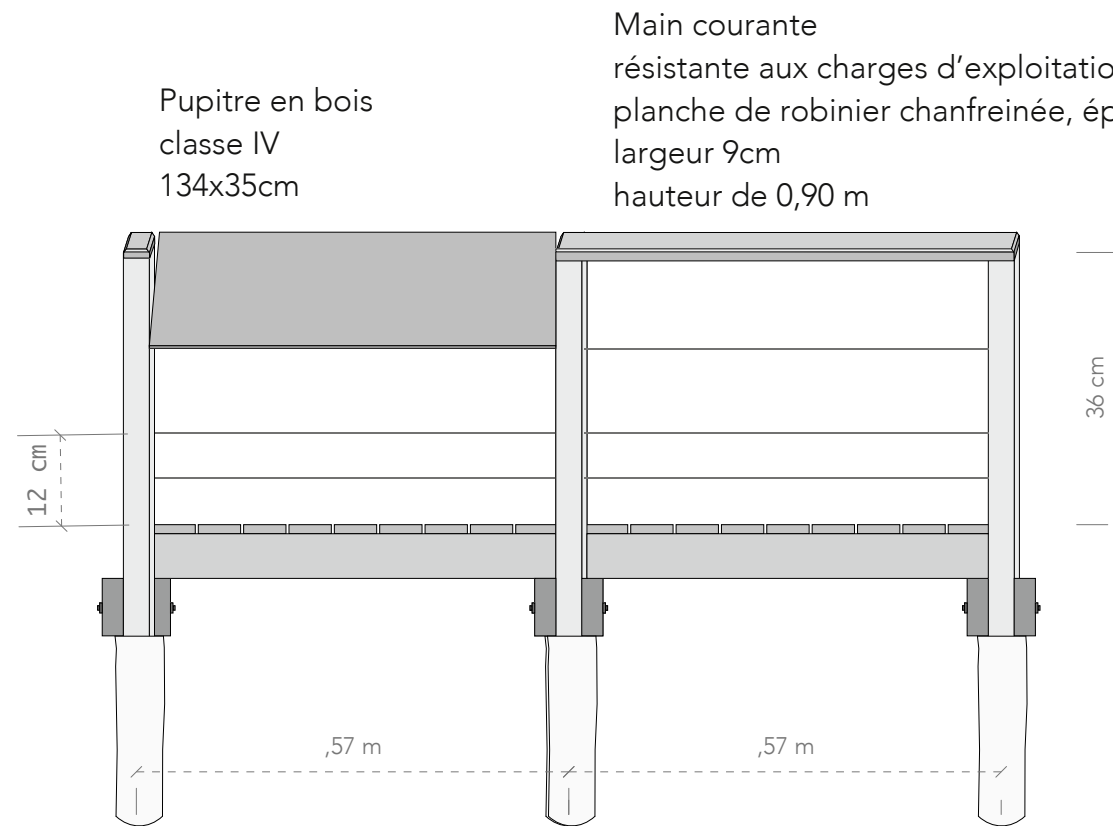

VUE EN PLAN
Echelle 1/50e

