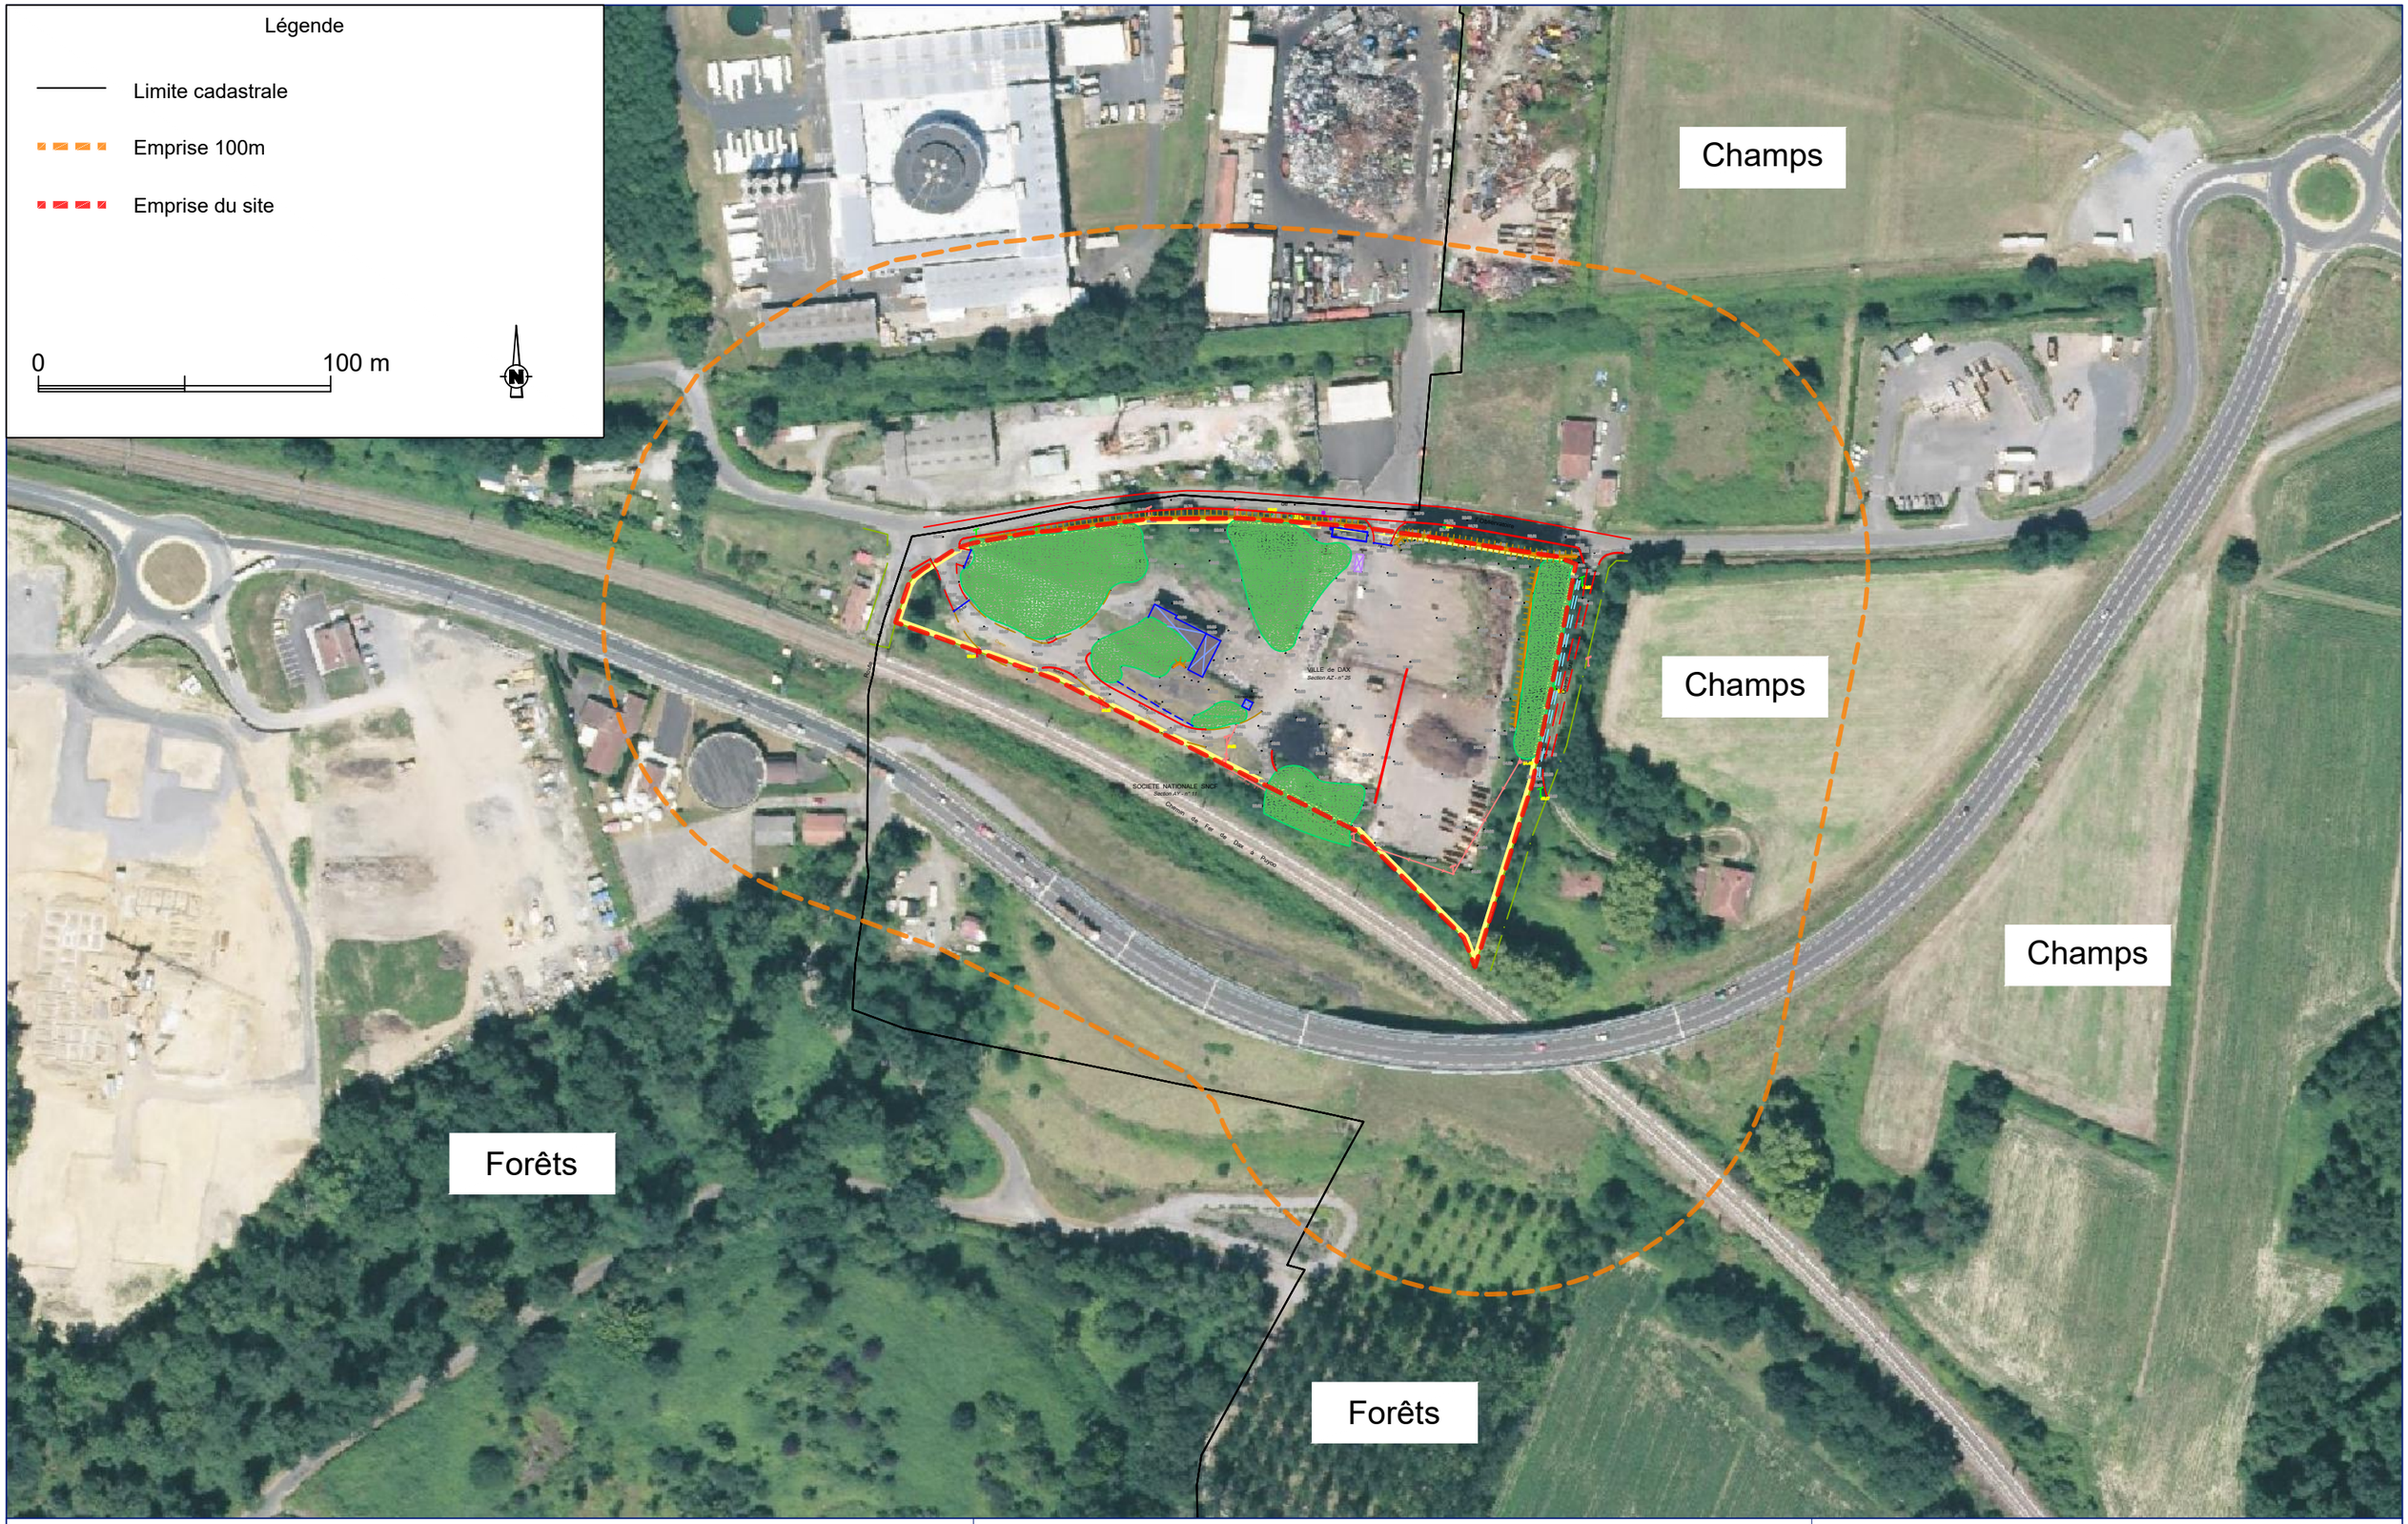

CA DU GRAND DAX

Plan des abords au 1/2000

n° projet	phase	lot	émetteur	sous ensemble	type de doc.	n° plan	indice
21MAT137	ESQ	-	SC	TER	VP	02	A

Maîtrise d'ouvrage
GRAND DAX AGGLOMÉRATION

Maîtrise d'oeuvre
SUEZ CONSULTING - Agence de BORDEAUX
2A, Avenue de Berlincan
33160 ST MEDARD EN JALLES
Tél. 05 56 05 62 60

ENREGISTREMENT ICPE NARROSSE

Ind.	Date	Modification	Dessiné par	Vérifié par	Chef de projet : M. HOURCQ	
A	12.12.2022	VERSION ORIGINALE	S. BOREL	M. HOURCQ	Echelle : 1/2000 (A3)	CC44
					Fond de plan : 22664.dwg	

P:\Projets\FR_40\CA_GRAND DAX\21MAT137_ICPE_Narrosse_Technique\DAO\21MAT137_ICPE_Narosse v250123.dwg