

PERMIS DE CONSTRUIRE

CONSTRUCTION D'UNE CENTRALE SOLAIRE

Saint-Perdon - 40090

Maître d'ouvrage :

HOLDING SEDH
149 route de Samadet
40700 Serres-Gaston

Maître d'oeuvre :

HOCH Studio - Agence d'Architecture
49 Rue de Rivoli
75001 Paris

Numéro d'inscription à l'ordre des Architectes S19552

HOCH

HOCH Studio - SAS d'Architecture
Capital Social 2000 €


N° SIREN 837 477 108
RCS 837 477 108 - Paris

N° d'inscription à l'ordre S19552
Siège social : 49 rue de Rivoli, 75001, Paris

SOMMAIRE	
PC 1-1	Plan de situation 2
PC 1-2	Photo aérienne 3
PC 2-1	Plan de cadastre 4
PC 2-2	Plan de masse 5
PC 3-1	Coupe des tables photovoltaïques 6
PC 3-2	Coupe du terrain et des tables photovoltaïques 7
PC 4	Notice 8-9
PC 5-1	Poste de livraison 10
PC 5-2	Poste de transformation 11
PC 6	Insertions paysagères 12
PC 7	Photographies environnement proche 13
PC 8	Photographies environnement lointain 14

Vue en perspective du projet



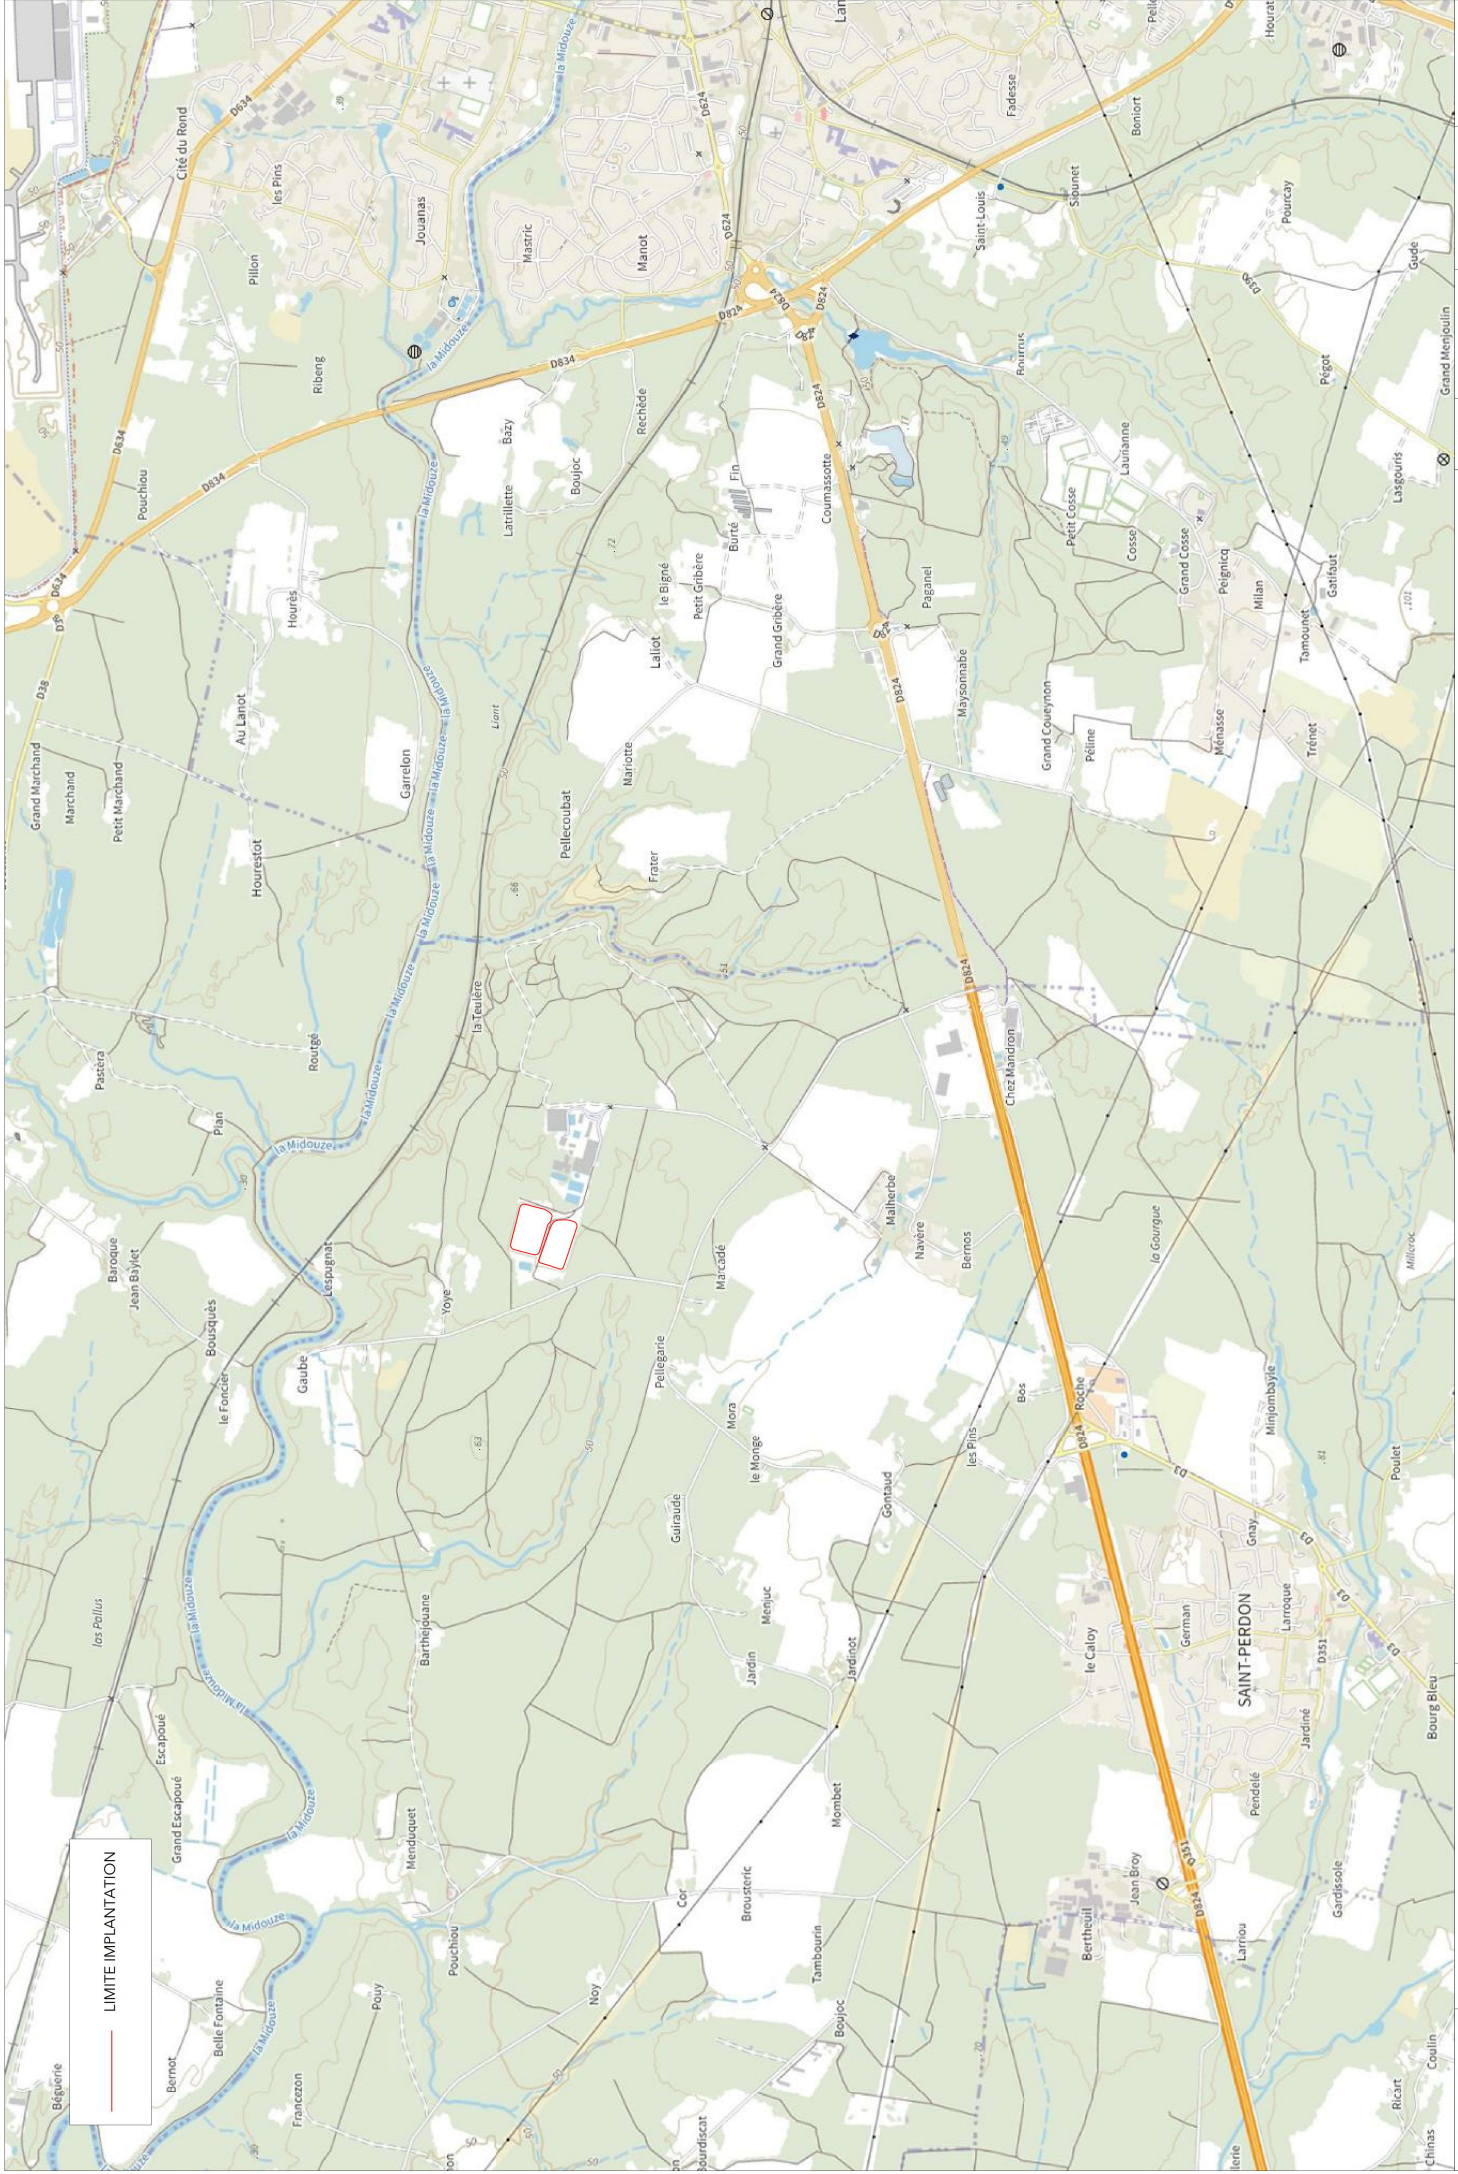

LIMITE IMPLANTATION

NUMERO
2

DATE:
19/07/2023

ECHELLE:
1 : 20 000



PC 1-1 Plan de situation IGN extrait de géoportail

275_SAINTE-PERDON
PHASE: PC

HOCH
SOLAIRE/EAU/TECHNIQUE



LIMITE IMPLANTATION

