

DEPARTEMENT DES LANDES
COMMUNE de POMAREZ

Propriété TREMONT SA

PLAN TOPOGRAPHIQUE

Extrait cadastral :

Section : F

Parcelles : n°418 et 579

Lieu-dit : "Peyroun"



Sans échelle

SELARL AGLMesure

Groupe ARGEO

Lenny LA GOUTE


Géomètre Expert Foncier D.P.L.G.

N° d'inscription à l'ordre : 05874

mail : lenny.lagoute@geometre-expert.fr

29 Avenue du Stade
40360 POMAREZ
Téléphone : 05.58.73.00.74

DOSSIER n° : PZ19-021
Date : 01 Mars 2019

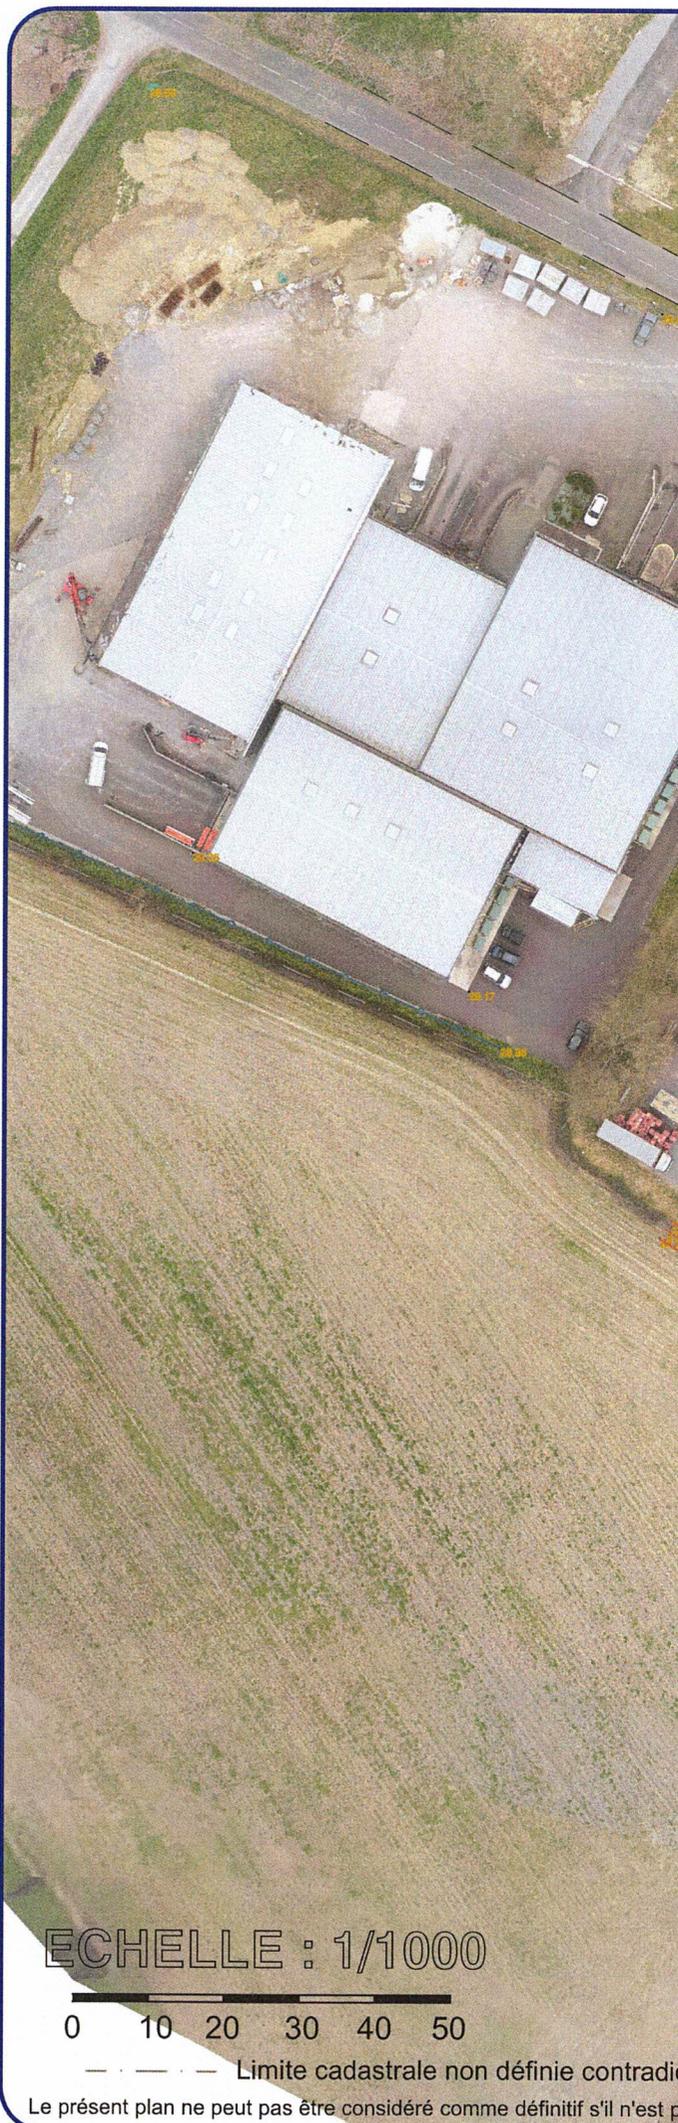

ECHELLE : 1/1000

0 10 20 30 40 50

--- Limite cadastrale non définie contradictoire

Le présent plan ne peut pas être considéré comme définitif s'il n'est pas



ORDRE DES GÉOMÈTRES EXPERTS
Lenny LA GOUTE
29 Avenue du Stade
40360 POMAREZ
TEL 03 26 73 00 74
N° d'Inscription 5874



GÉOMÈTRE-EXPERT
CONSEILLER VALORISER GARANTIR

Planimétrie: RGF 93 CC44
Nivellement rattaché au N.G.F.

cachet et de la signature du Géomètre Expert



