SIBVA

Département des Landes
Syndicat Intercommunal de la Basse Vallée de l'Adour

Dianostic du réseau d'adduction d'eau potable du SIBVA

Synoptique général du réseau

N° de Planche : 1
Date : 01/02/2013
Echelle : 1/30000
Dossier : 12386

SCE
AMÉNAGEOIR & ENVIRONNEMENT
ZAC du Cèdre
3 chemin de l'aviation
64200 BAYONNE/ANGLET
Tél : 05.59.74.53.47
Fax : 05.59.63.14.17

Indice	DATES	MODIFICATIONS	dess. : JCT	proj. : JCT
a	01/02/2013	Première édition	visa : JCT	visa : JCT
			Approuvé par : BBN	
			visa : BBN	

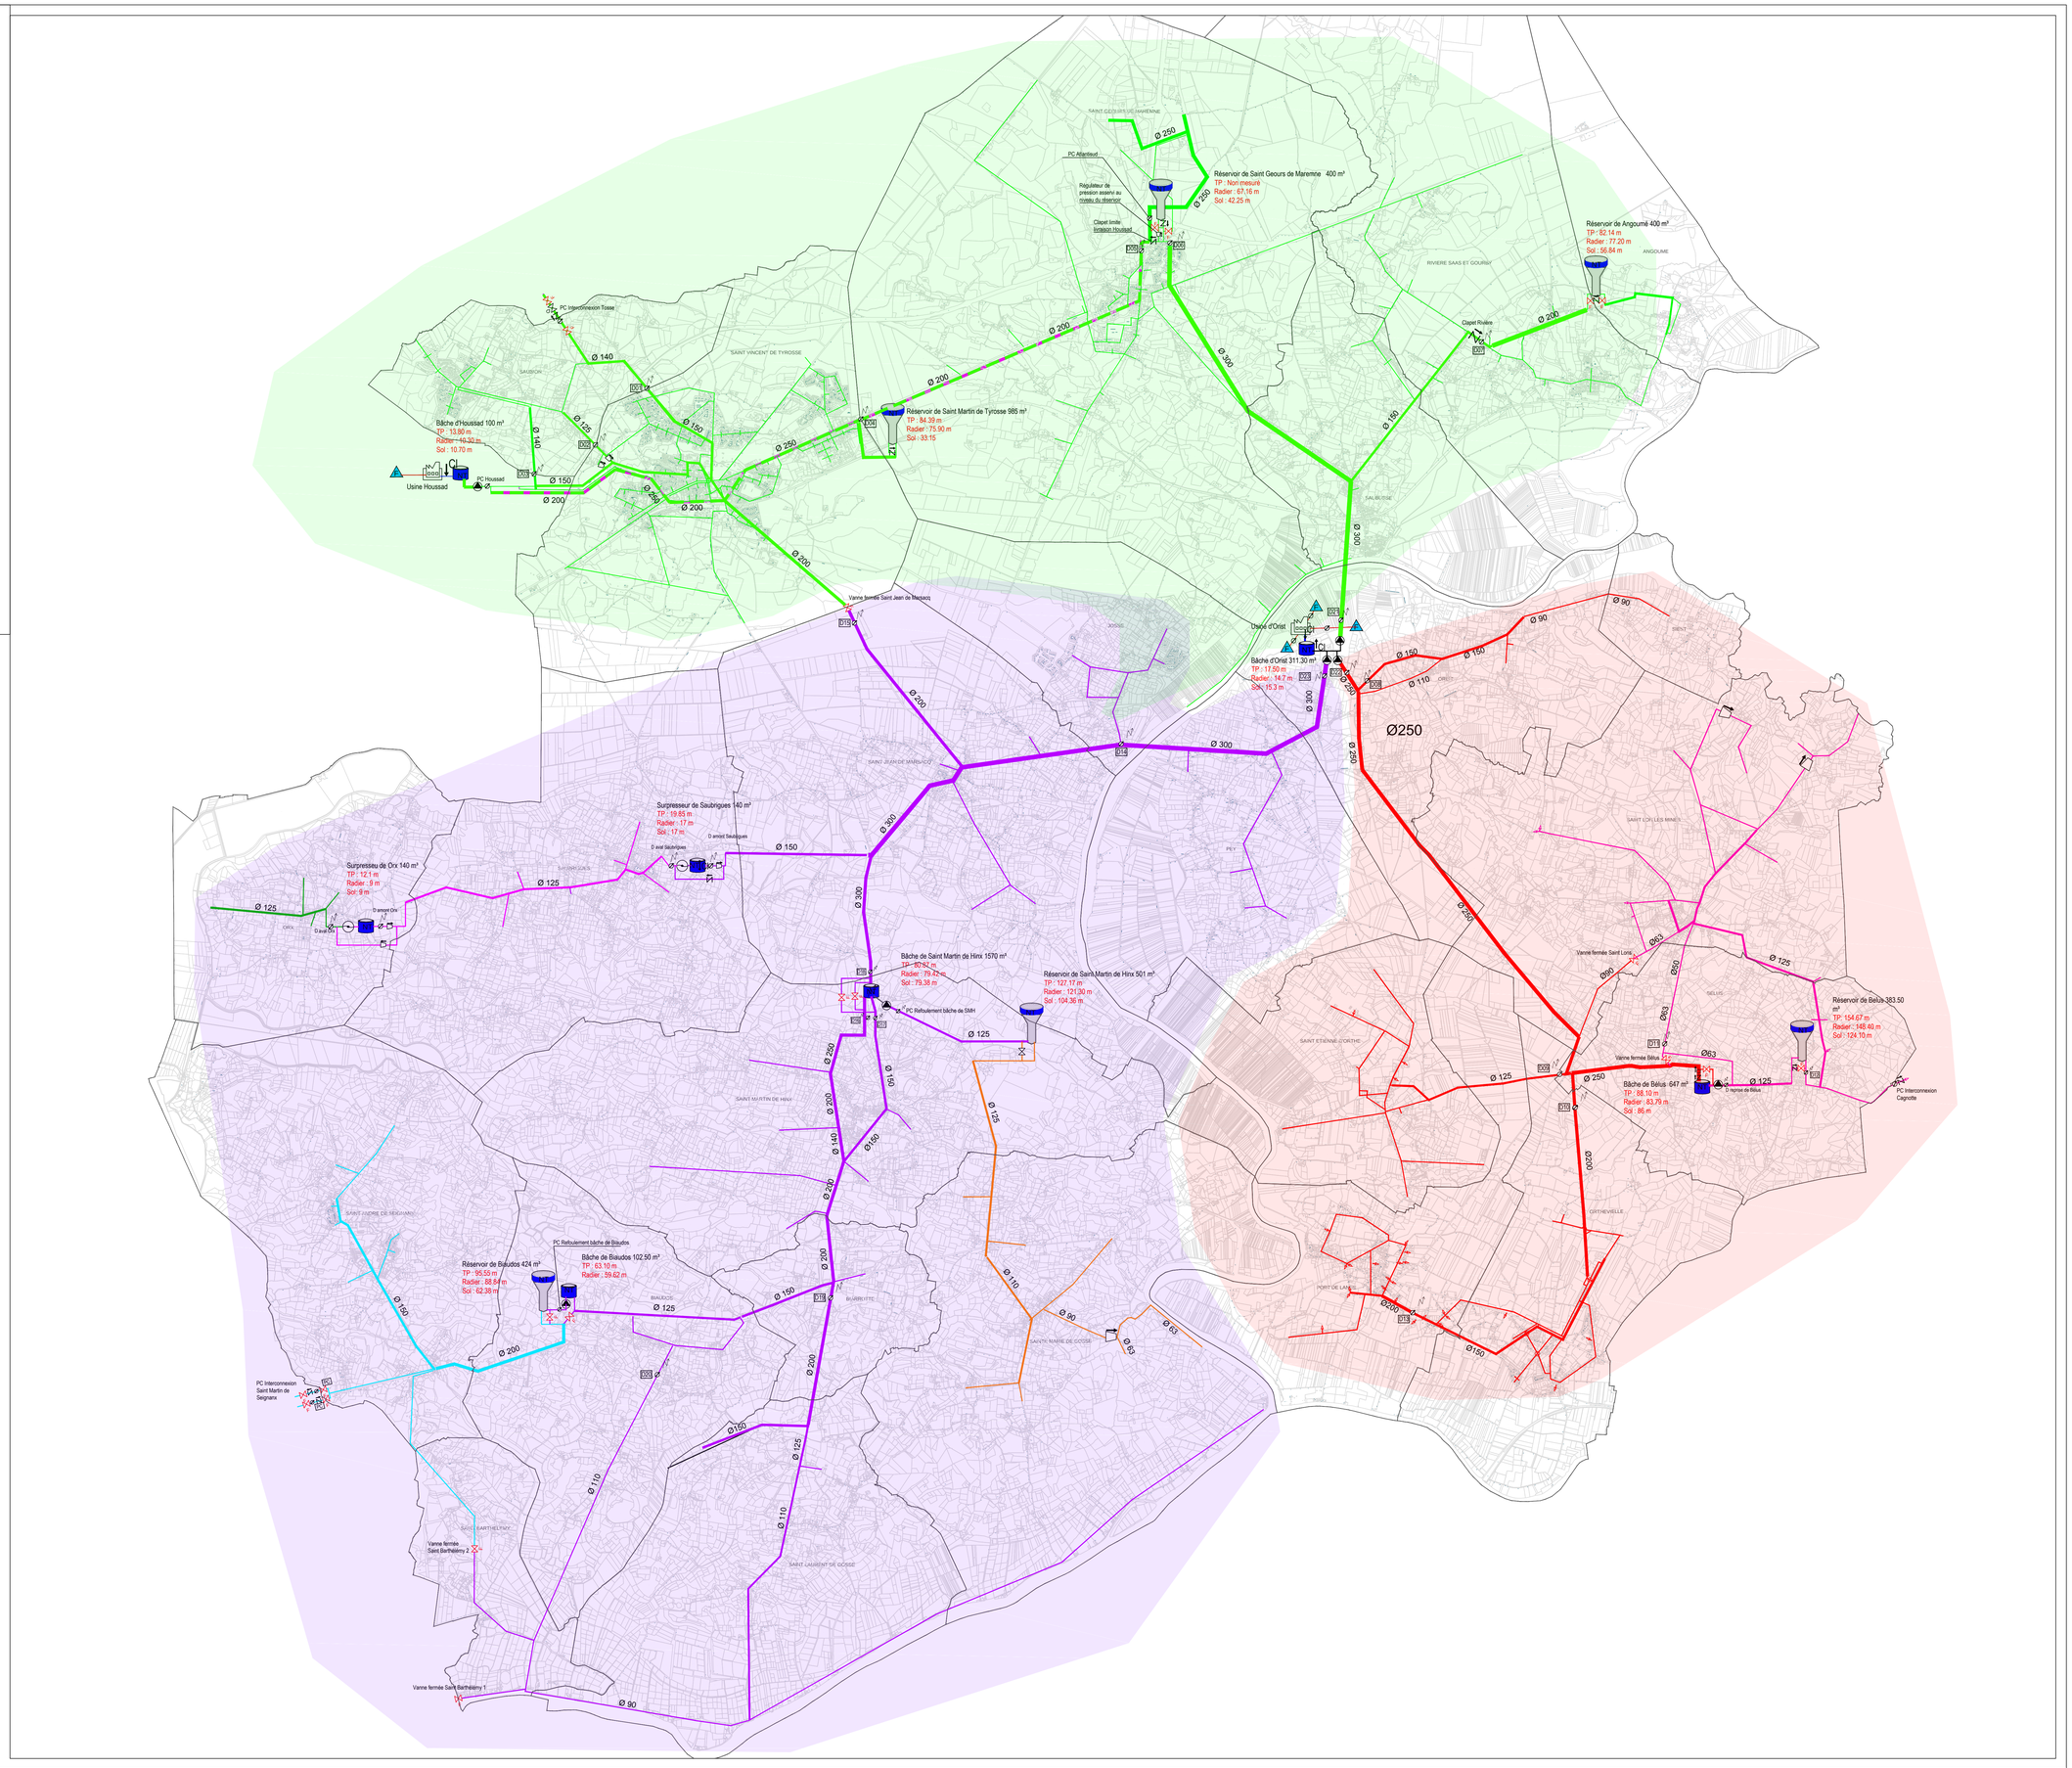

LEGENDE

- NT — Suivi du niveau dans l'ouvrage
- Château d'eau
- Station de traitement
- Bâche au sol
- Surpresseur
- Pompe
- Importation
- D01 — Système de comptage télésurveillé n°C1
- C34 — Système de comptage non télésurveillé n°C34
- Stabilisateur de pression aval
- Stabilisateur de pression amont
- Clapet
- Vanne électrique
- Vanne fermée
- Limitateur de débit
- Injection de chlore
- Analyse chlore résiduel
- Injection de chlore - Analyse chlore résiduel

Unité de distribution de St Vincent de Tyrosse

- Orist vers Angoume/Saint Geours et St Vincent de Tyrosse
- Houssad vers St Vincent de Tyrosse
- Unité de distribution de St Vincent de Tyrosse

Unité de distribution de Bélus

- Orist vers Siest/Pey/Orthevielle/Port de Lanne
- Bâche de Bélus vers Saint Lons les mines
- Unité de distribution de Bélus

Unité de distribution de st Martin de Hinx

- Orist vers SMH/Biarrotte/Biaudos
- Réservoir de SMH vers Sainte Marie de Gosse
- Réservoir de Biaudos vers SAS
- Surp. Saubrigues vers Saubrigues et surpresseur Orx
- Surpresseur Orx vers Orx
- Unité de distribution de St Martin de Hinx