


- Légende**
- Regard EU à créer
 - Regard EP à créer
 - Réseau éclairage à créer
 - Candélabre à poser
 - Réseau électrique à créer
 - Réseau télécom à créer
 - Réseau AEP à créer
 - PI à poser

- Légende**
- Enrobé
 - Dalle Béton
 - Espaces Verts
 - Bassin d'infiltration
 - Bassin de rétention étanche

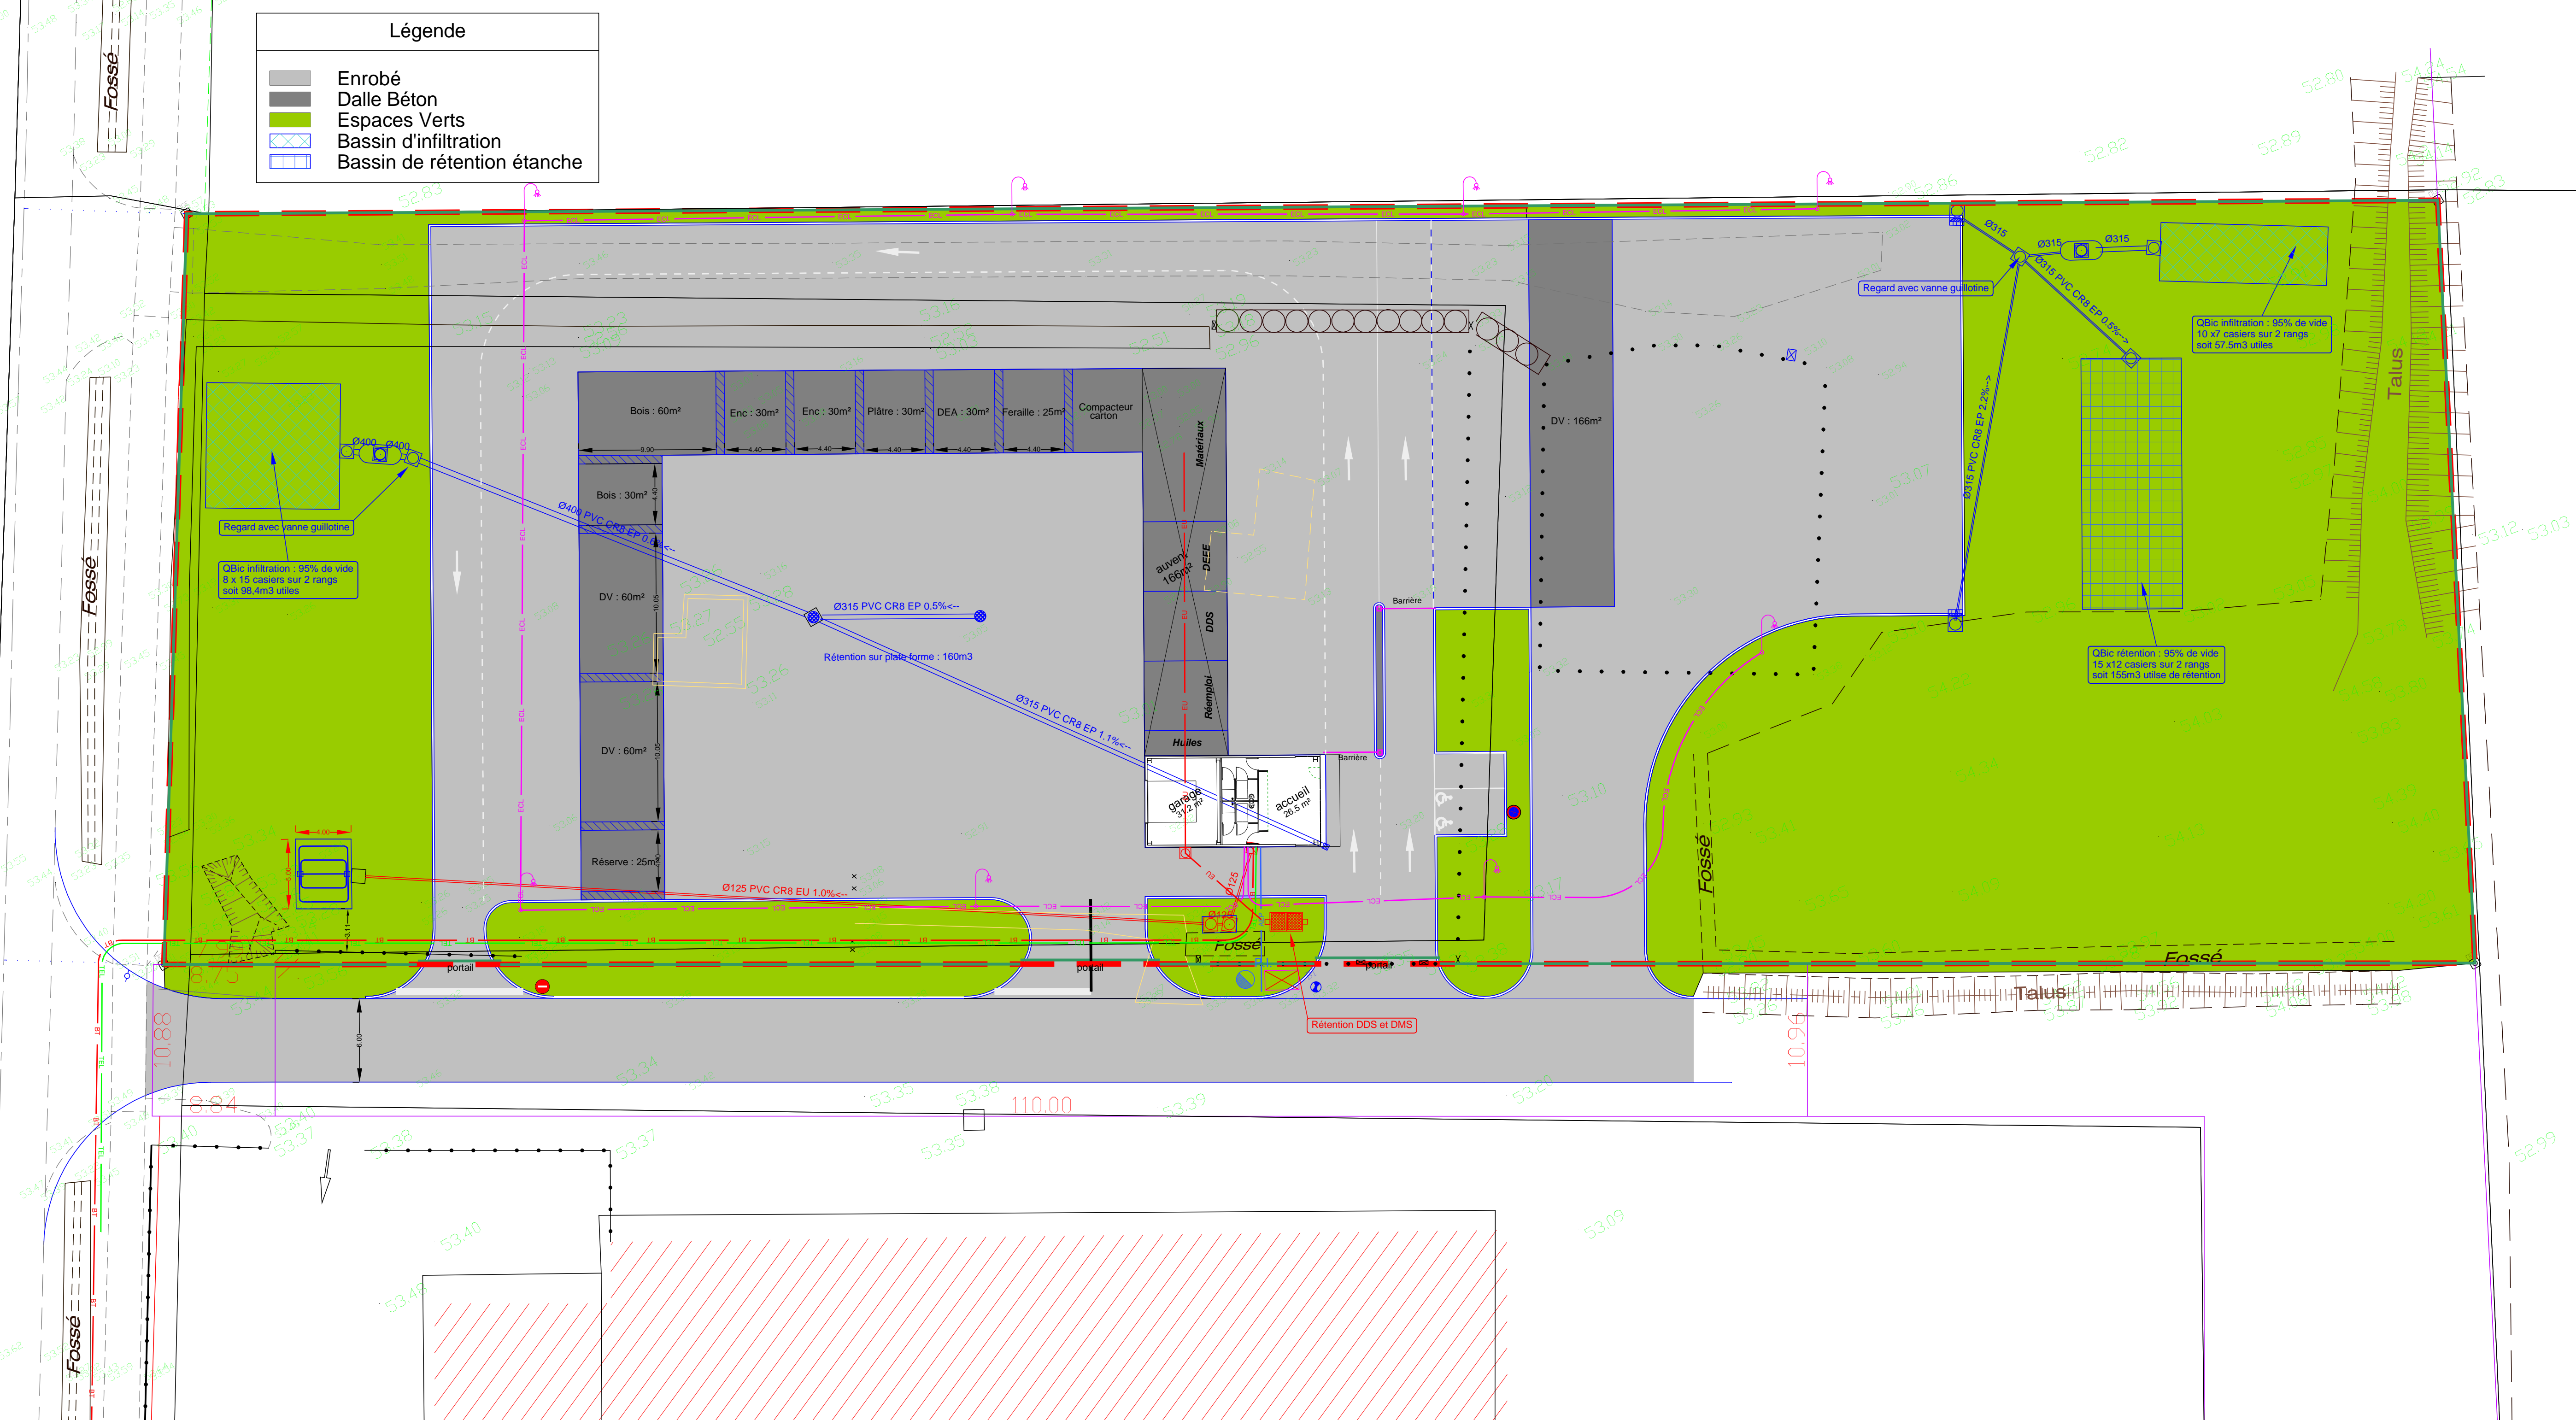

SAS ICHÉ INGENIERIE
ICHÉ INGENIERIE
BUREAU D'ETUDES TECHNIQUES D'INFRASTRUCTURES ROUTIÈRES ET D'OPERATIONS DE V.R.D.

AGENCE EN HAUTE-VIENNE
La Monnerie
87150 CUSSAC

hobo
architecture

AGENCE EN DORDOGNE
37, rue Puits de la Barre
24470 ST PARDOUX LA RIVIERE

AGENCE EN CHARENTE
Place du Pigeonnier
16380 MARTHON

Téléphone : 05 55 70 52 78 - Fax : 05 55 70 03 32 - E-Mail : a2i.ingenierie@gmail.com - Siret : 487 648 883 00022

**Communauté de Communes
Coeur Haute Lande**
24, Place Gambetta 40 630 SABRES

Tél : 05.58.51.03.71.
Mail : accueil.chl@coeurhautelande.fr

Nouvelle déchetterie de MOUSTEY

Plan de masse			8.4
Echelle :	Date :	Etabli par :	
1/250	14/11/2018	Mignaton M. / Lagueyrie F.	
Indice	Date	Objet	
A	13/09/18	AVP	
B	24/10/18	AVP réduction surface plateforme déchets verts	
C	12/11/18	ICPE	

Logiciel MENSURA