DEPARTEMENT DES LANDES
COMMUNE de
SAINT-GEOURS-DE-MAREMNE

Terrain cédé par la SATEL

LAMBERT III
Nivellement rattaché au N.G.F.

PLAN DE BORNAGE
PLAN TOPOGRAPHIQUE DE L'ETAT DES LIEUX

Extrait cadastral

Section : AR Parcelle : 80 Lieu-dit : "Desbons"

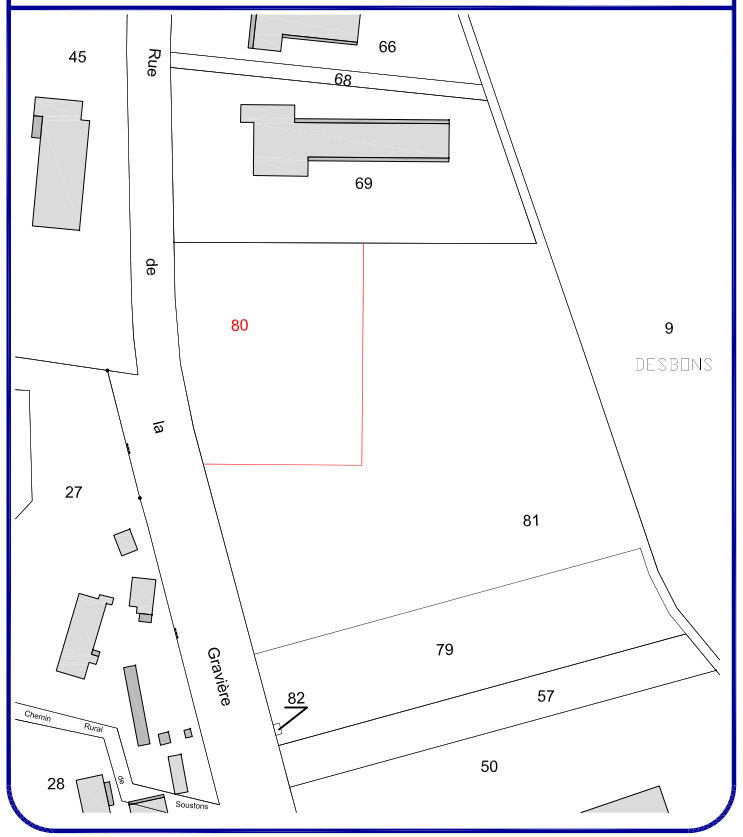

Sans échelle

GEOMETRES EXPERTS ASSOCIES
SARL
ARGEO
CAPBRETON-TYROSSE-PEYREHORADE
N° d'Inscription à l'Ordre des Géomètres-Experts 2005B200011
l.gaubert@sarl-argeo.com
s.villenave@sarl-argeo.com

Agence de
Saint Vincent de Tyrosse
1000, Avenue de Terreblanque
Tél : 05.58.77.03.80
Fax : 05.58.77.23.64

DOSSIER n° : T14-0721
Date : 11/12/2014

EX ST GEOURS 1722
AR n°69

Terrain cédé par la SATEL
AR n°80
Superficie réelle = 11195 m²

Terrain conservé par la SATEL
AR n°81

Terrain conservé par la SATEL
AR n°81

Clou 50.84
Borne O.G.E. 51.08
Borne O.G.E. 51.25
Borne O.G.E. 50.94
Borne O.G.E. 51.03
Borne O.G.E. 50.55
Borne O.G.E. 50.90
Borne O.G.E. à 91.44 m
Eaux pluviales 50.73
Eaux pluviales 50.66
Eaux pluviales 50.60
Eaux pluviales 50.71
Clou 50.84
Clou 50.88
Clou 50.90
Télécom 50.84
Télécom 50.83
Rue de la Gravière
100.47
29.04
c=34.93 f=+0.55 34.95
c=34.93 f=+0.55 34.95
19.77
117.50
84.06
X= 313.150
X= 313.200
X= 313.250
Y= 163.400
Y= 163.350
Y= 163.300

LAURENT GAUBERT
c=FR, o=ARGEO, ou=0002 48177293700043, title=Géomètre Expert, email=laurent.gaubert@geometre-expert.fr, cn=LAURENT GAUBERT, serialNumber=20140911102340975
2014.12.15 12:51:47 +01'00'

ORDRE DES GÉOMÈTRES EXPERTS
Laurent GAUBERT
1000 Av. de Terreblanque
40230 ST VINCENT DE TYROSSE
Tél. : 05 58 77 03 80
N° d'inscription 5018

GÉOMÈTRE-EXPERT
CONSEILLER VALORISER GARANTIR

ECHELLE : 1/500
0 5 10 15 20 25

Limite cadastrale non définie contradictoirement

Le présent plan ne peut pas être considéré comme définitif s'il n'est pas revêtu du cachet et de la signature du Géomètre Expert