

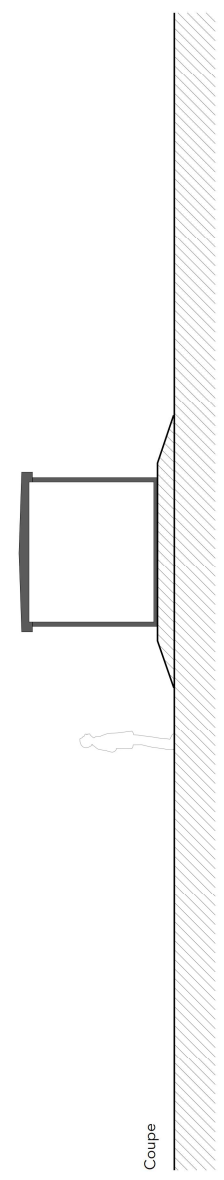
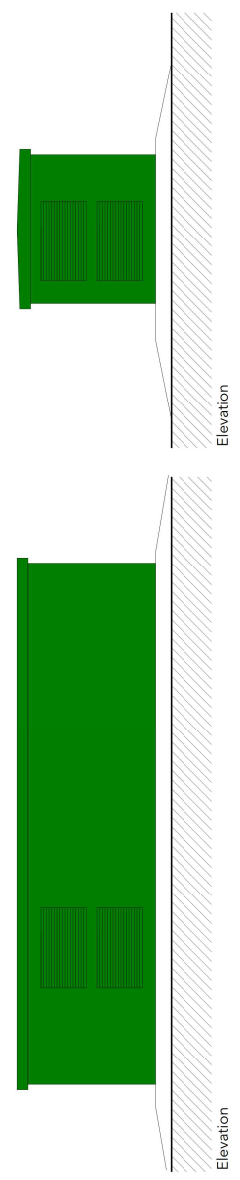
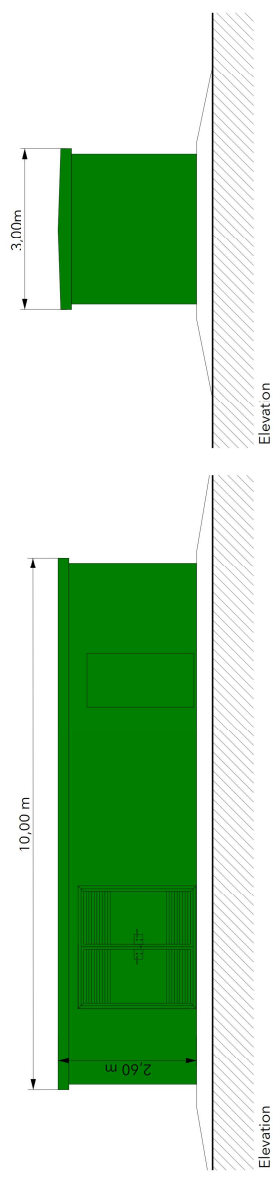
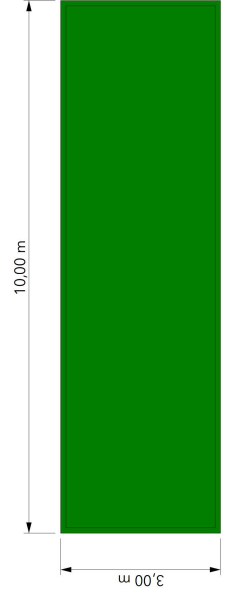


POSTE DE LIVRAISON
+ LOCAL D'EXPLOITATION

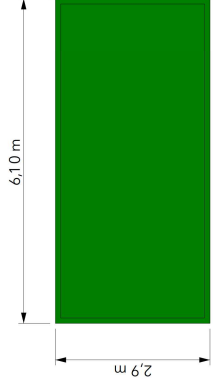

POSTE DE TRANSFORMATION

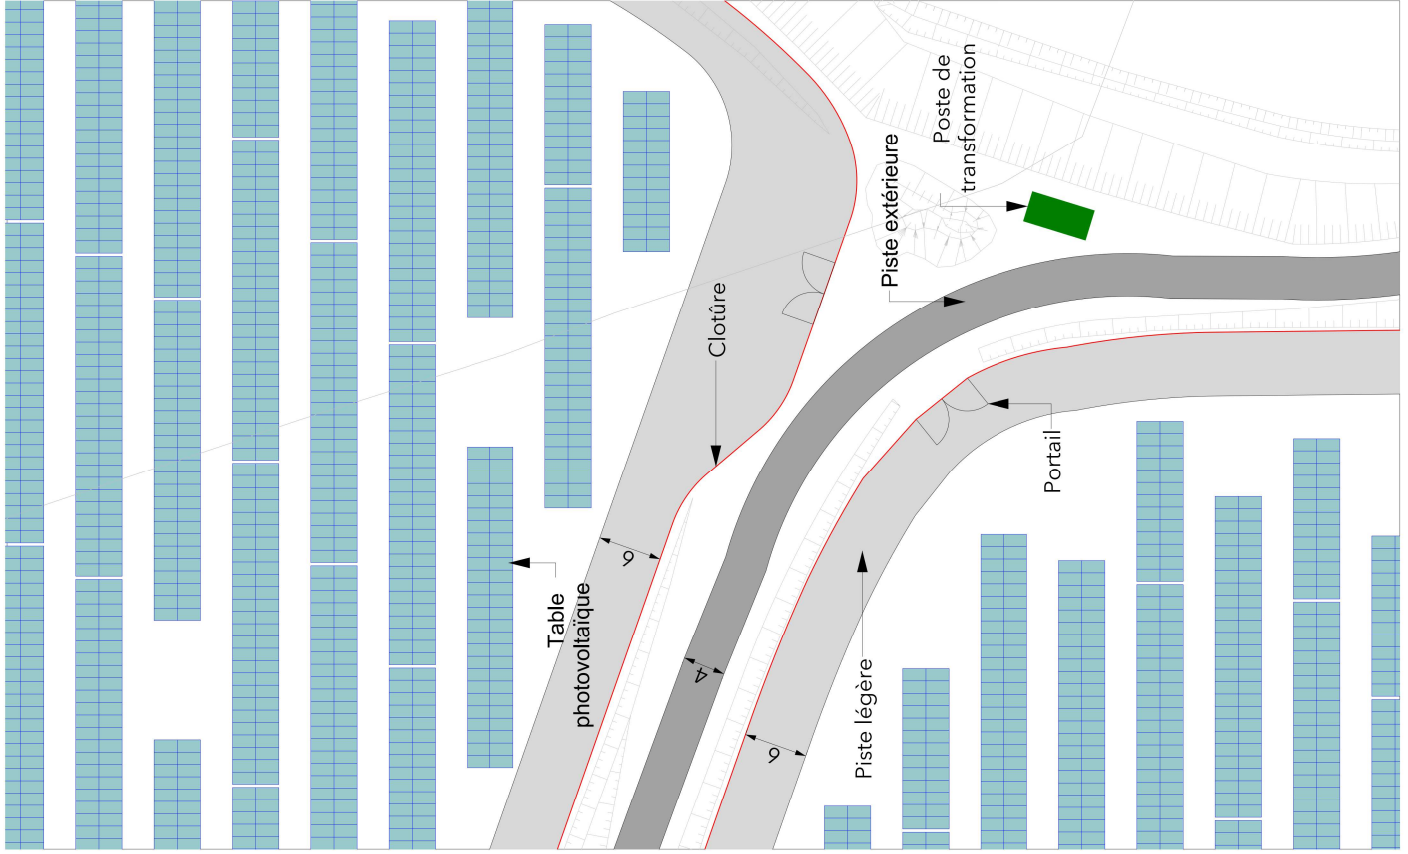

Plan de toiture

