


13 JUN. 2017


Le Préfet,

Pi PERISAT

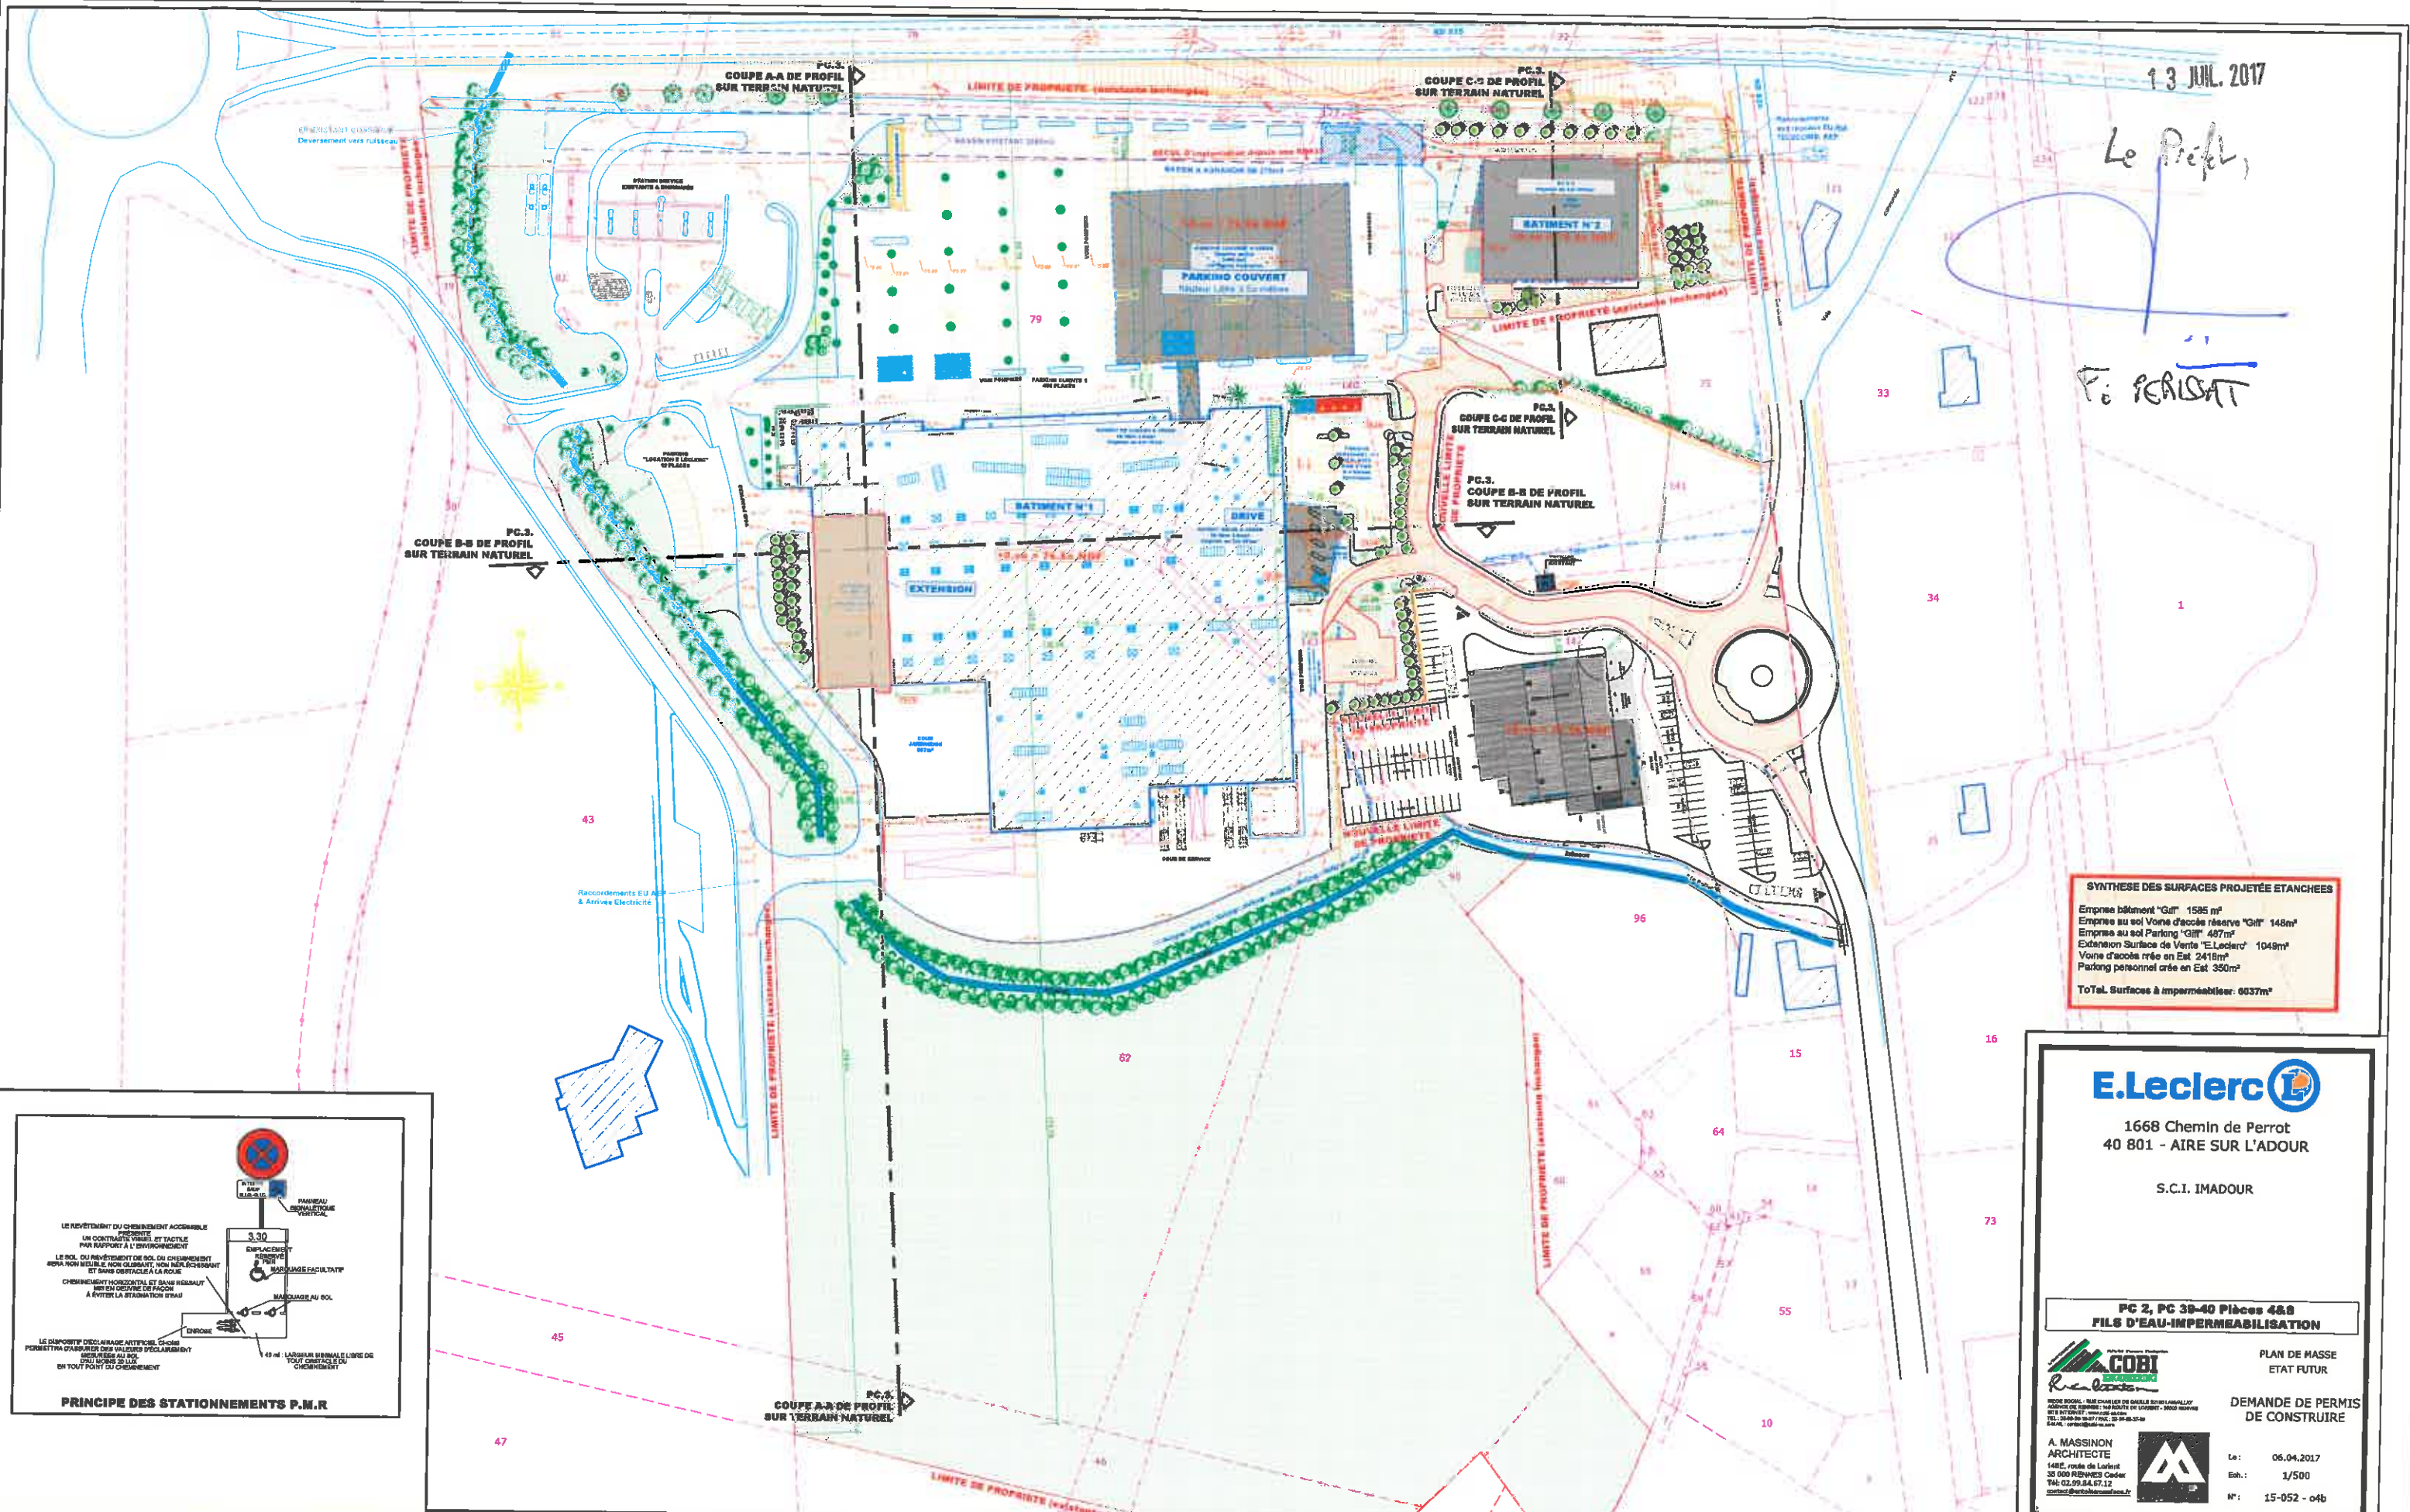

SYNTHESE DES SURFACES PROJETEE ETANCHEES

Empreinte bâtiment "Giti"	1526 m ²
Empreinte au sol Voie d'accès réserve "Giti"	148m ²
Empreinte au sol Parking "Giti"	467m ²
Extension Surface de Vente "E.Leclerc"	1049m ²
Voie d'accès crée en Est	241m ²
Parking personnel crée en Est	350m ²
Total Surfaces à imperméabiliser:	6037m²

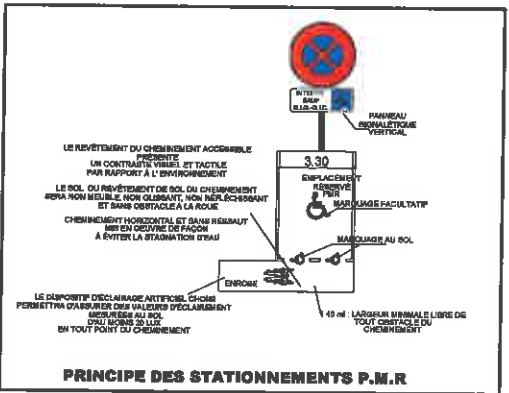

E.Leclerc
 1668 Chemin de Perrot
 40 801 - AIRE SUR L'ADOUR
 S.C.I. IMADOUR

**PC 2, PC 39-40 Pièces 4&8
 FILS D'EAU-IMPERMEABILISATION**

**PLAN DE MASSE
 ETAT FUTUR**

**DEMANDE DE PERMIS
 DE CONSTRUIRE**

**A. MASSINON
 ARCHITECTE**
 148E, route de Lorient
 35 000 RENNES Cedex
 Tél: 02 99 84 57 12
 massinon@archimassinon.com

COBI
CONSEIL OUVRIER DE BUREAU D'ARCHITECTURE

Le: 06.04.2017
 Ech.: 1/500
 N°: 15-052 - o4b