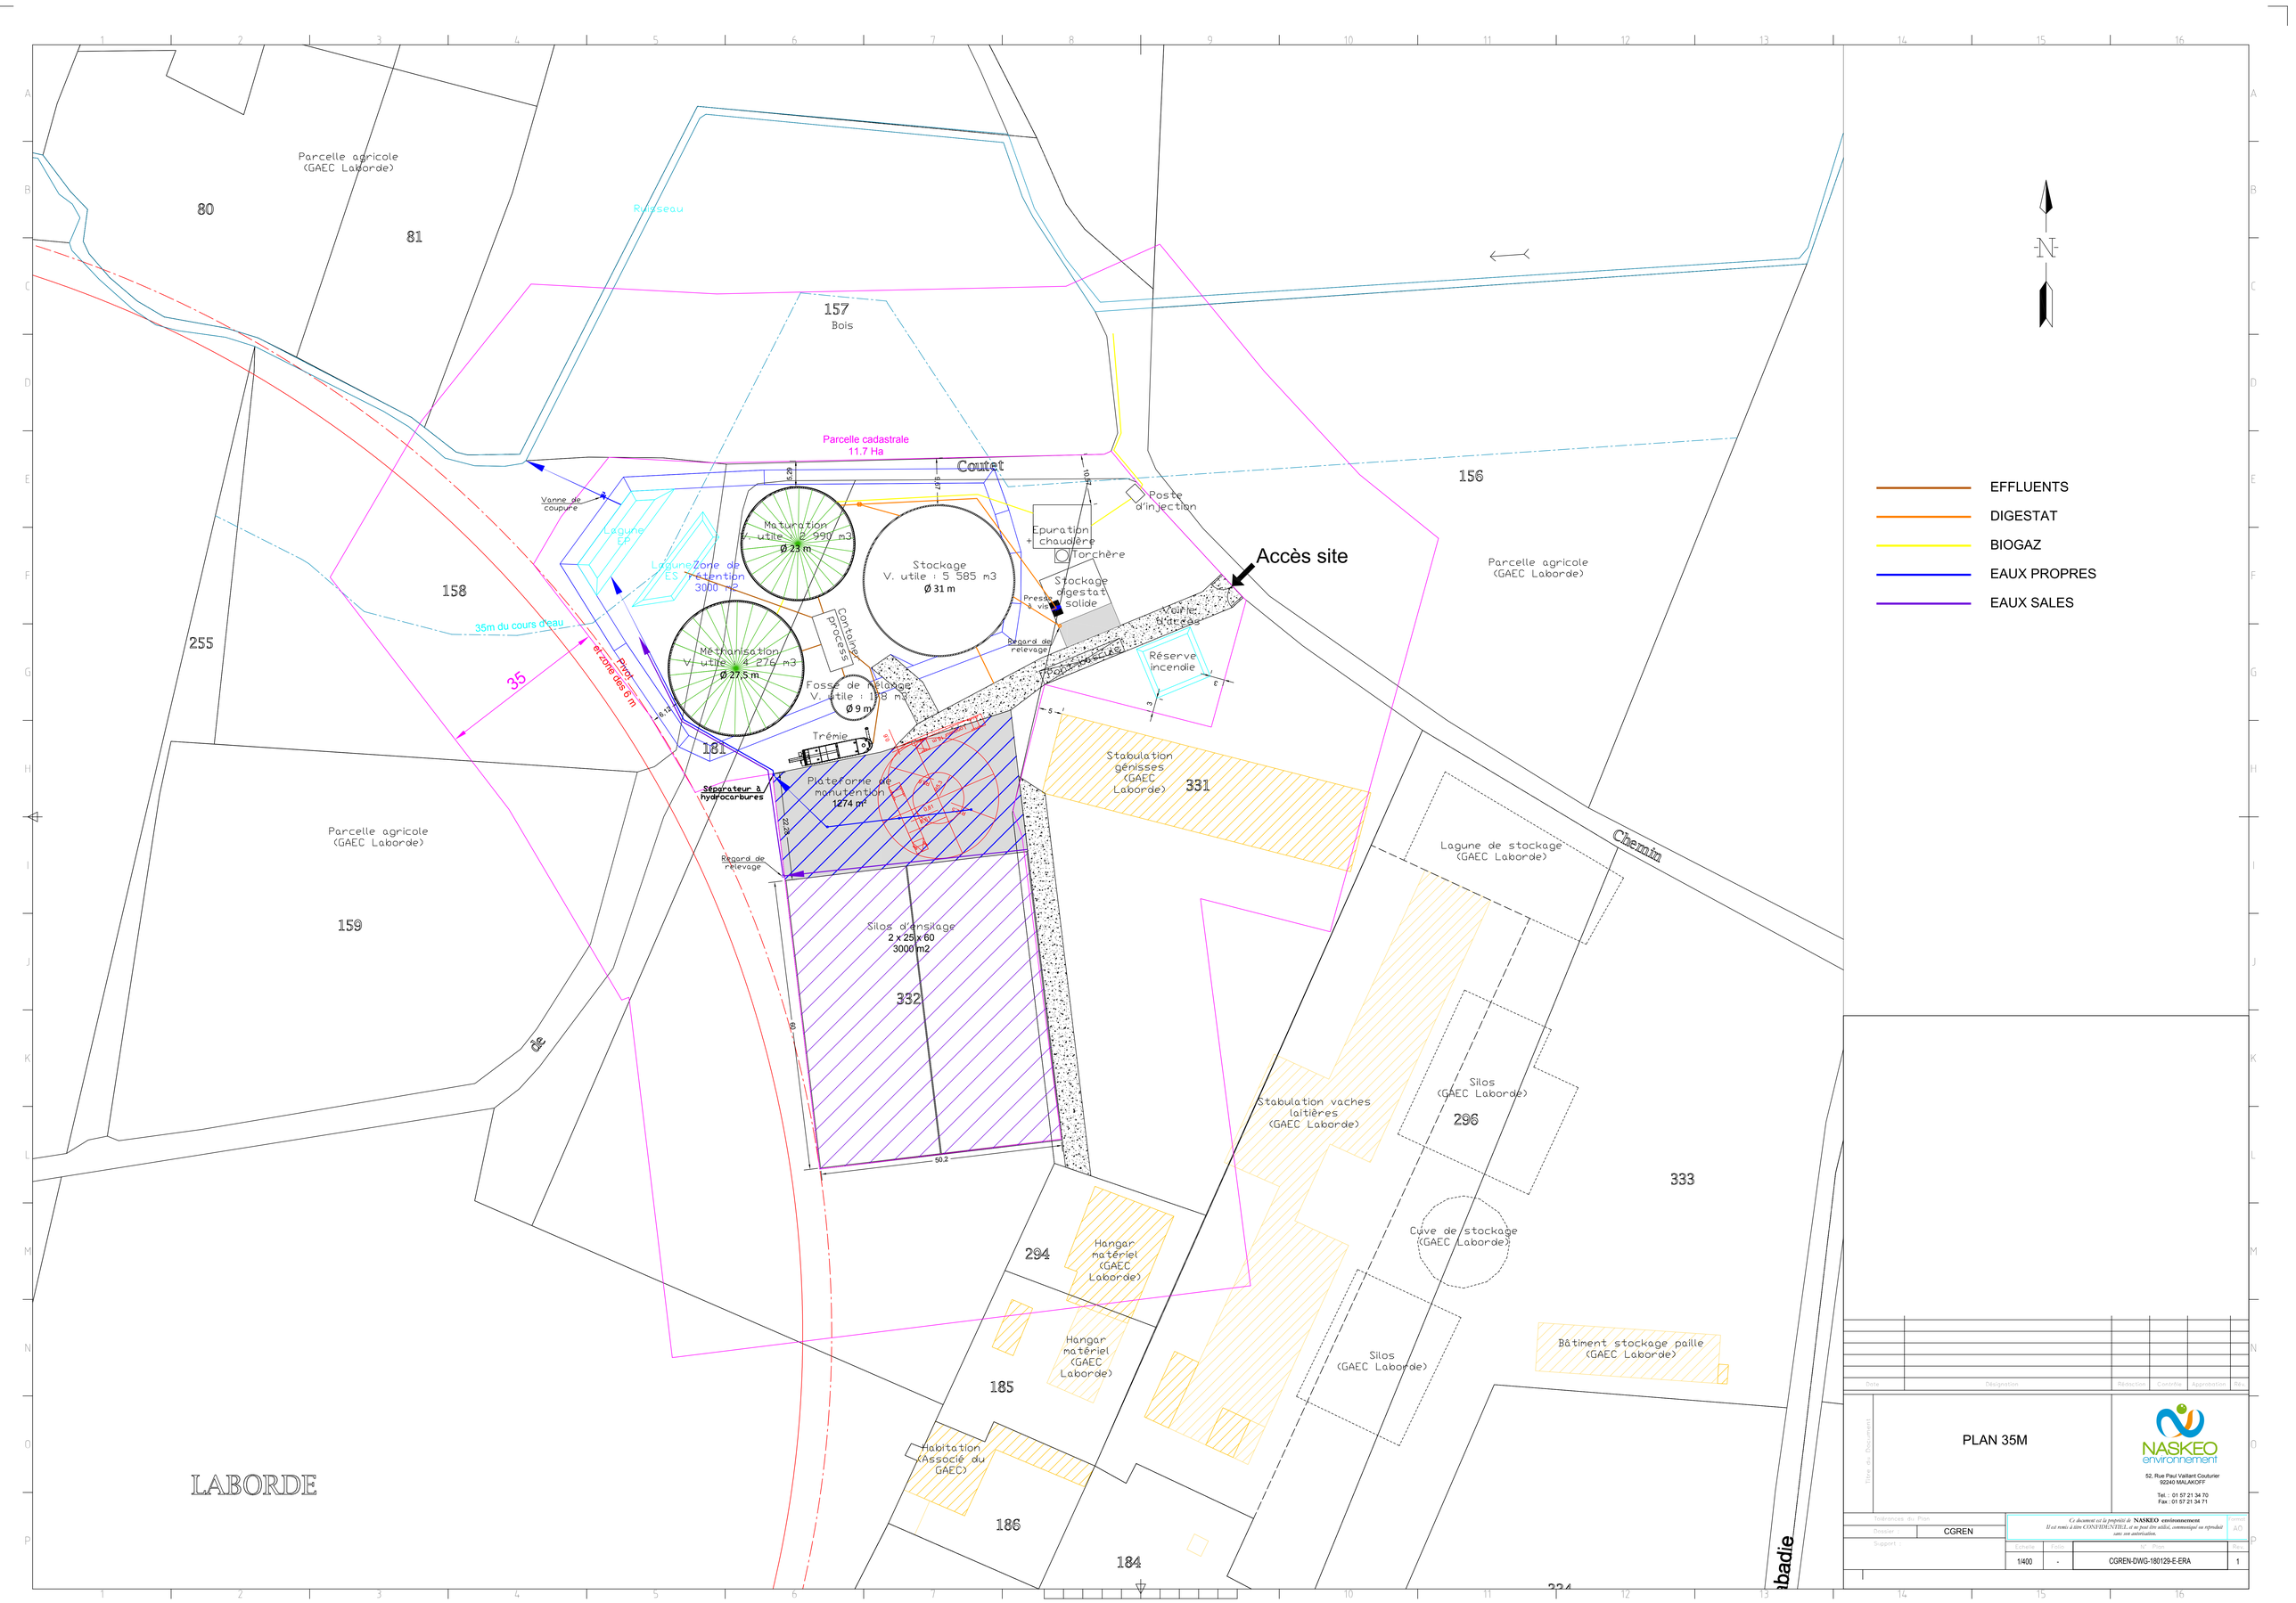

PLAN 35M

NASKEO environnement
52, Rue Paul Vaillant Couturier
92240 MALAKOFF
Tel. : 01 57 21 34 70
Fax : 01 57 21 34 71

Ce document est la propriété de NASKEO environnement
Il est remis à titre CONFIDENTIEL et ne peut être utilisé, communiqué ou reproduit sans son autorisation.

Tolérances du Plan	
Dessiné	CGREN
Support	

Echelle	Folio	Plan	Rev.
1/400	-	CGREN-DWG-180129-E-ERA	1