


CONSULTING

Dossier d'enregistrement – ISDI de Biscarosse

P.J. 3 – Plan du projet

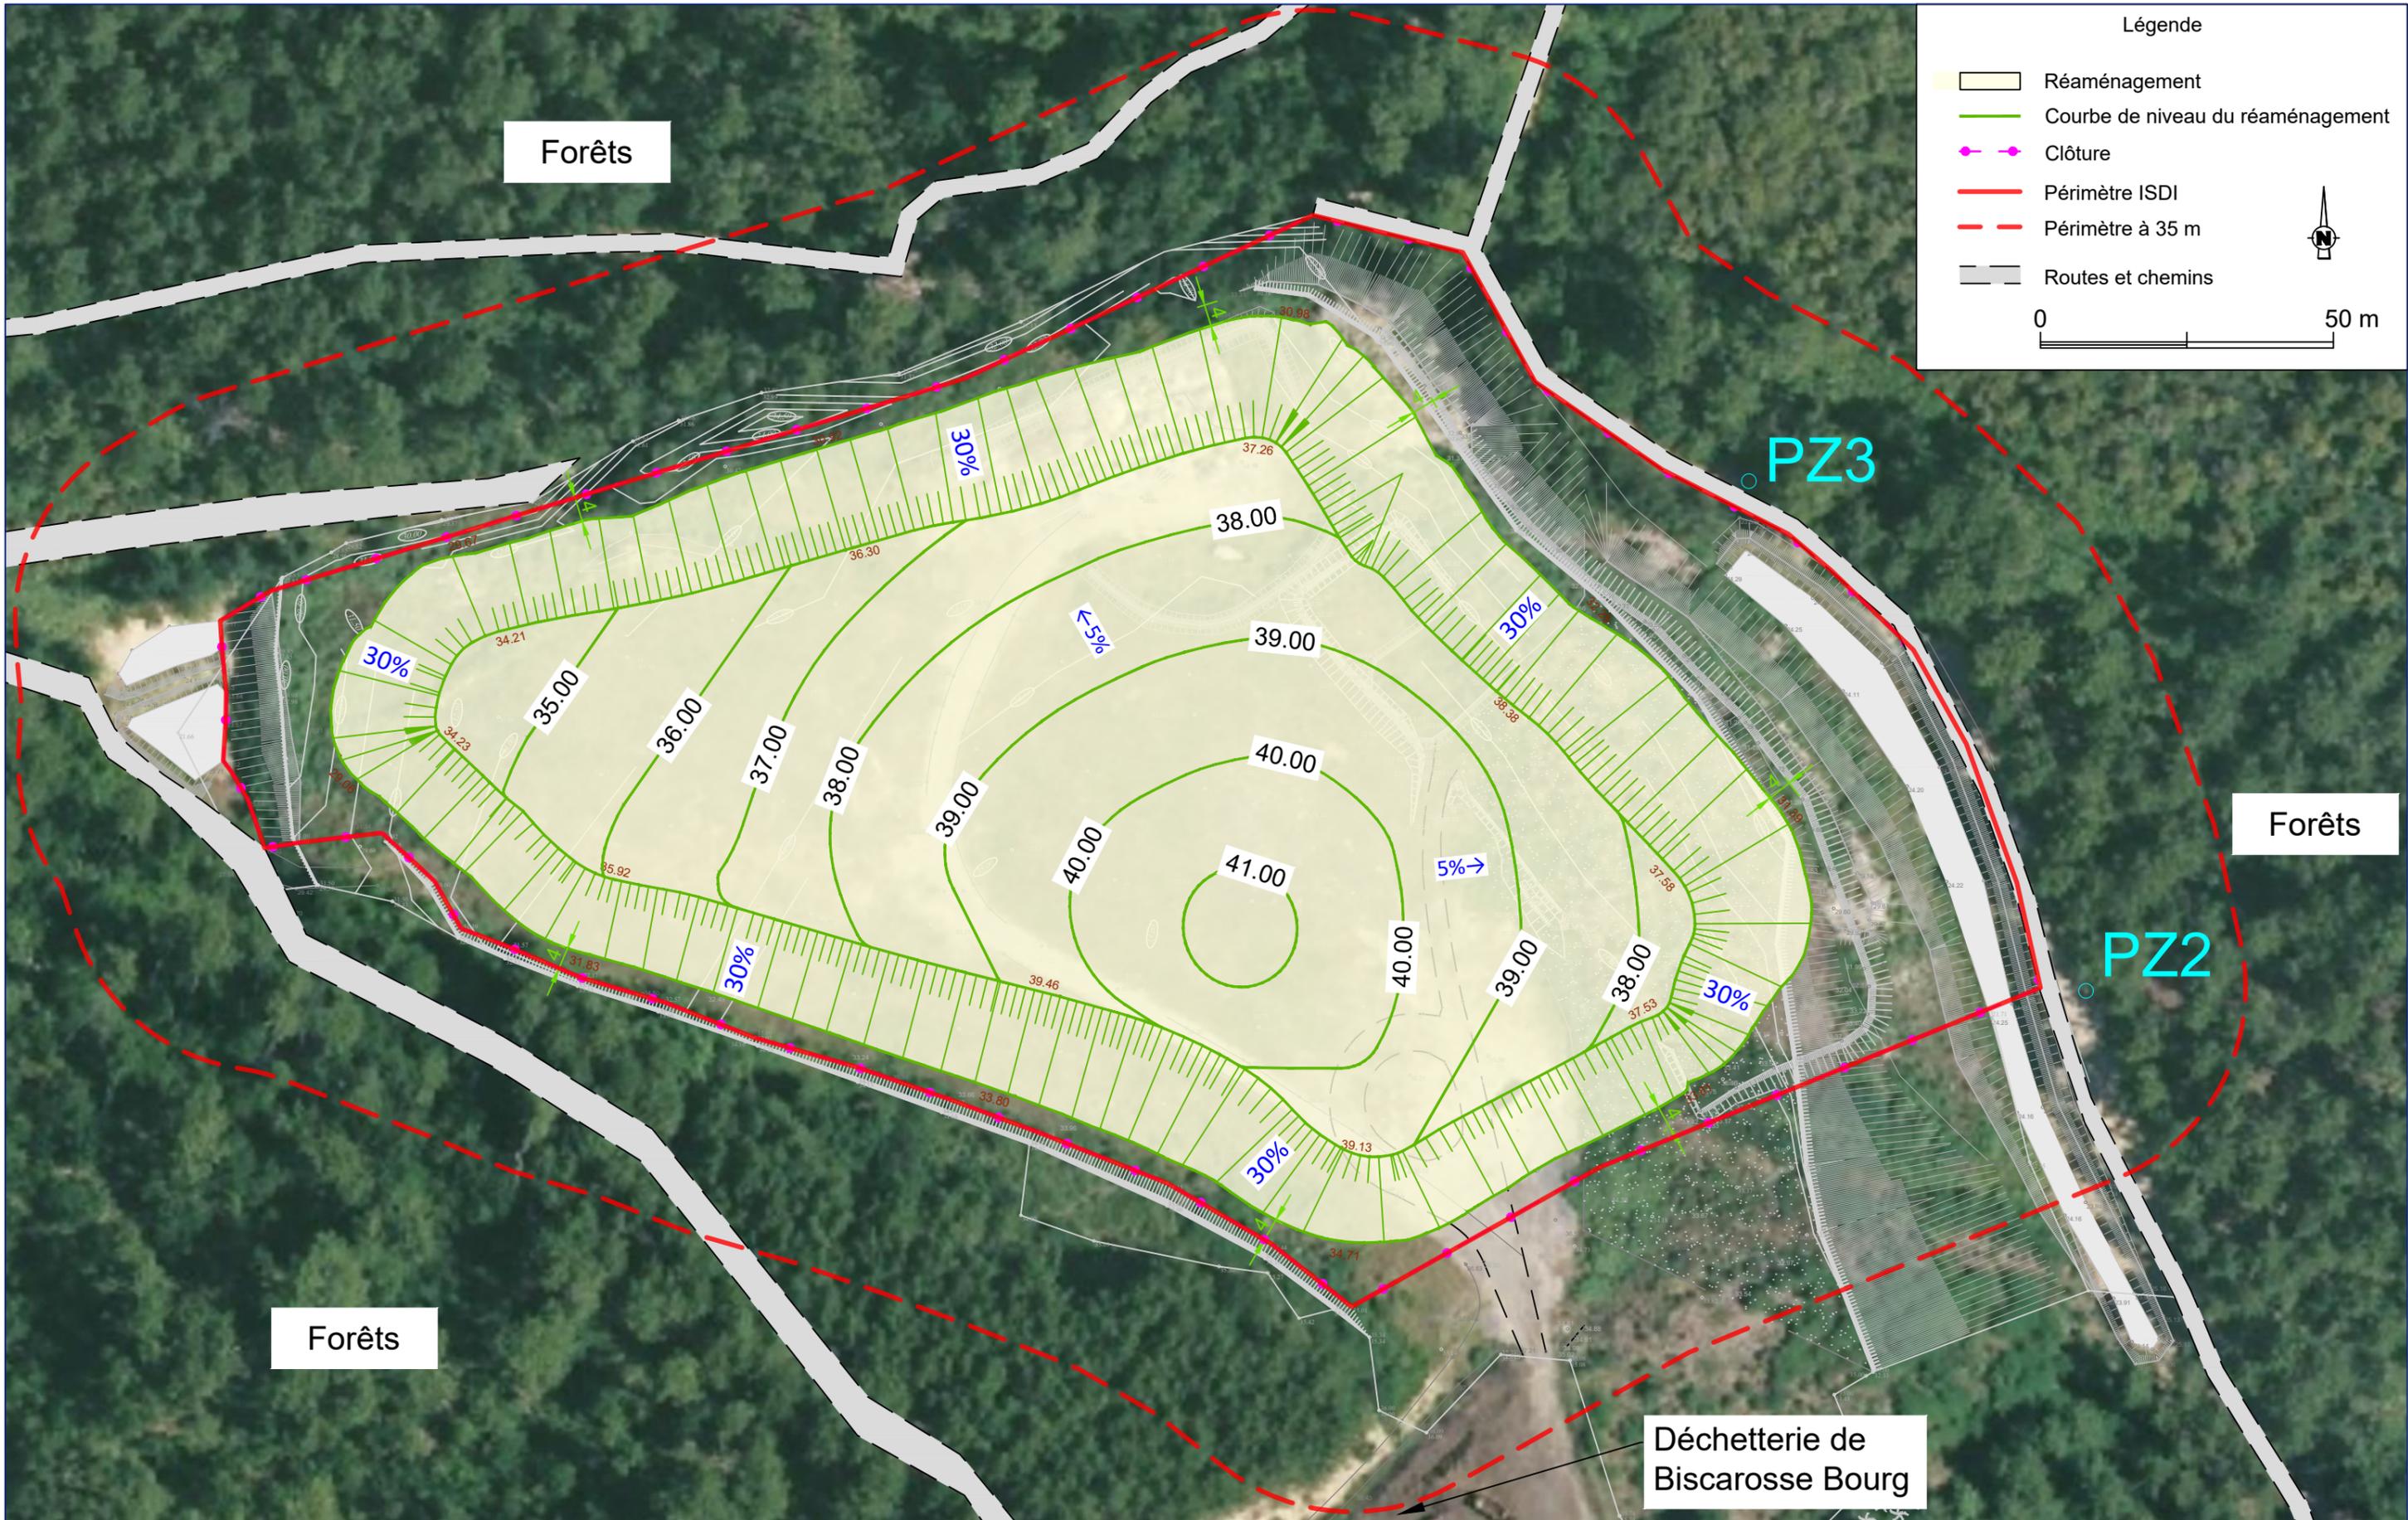



SIVOM DU BORN

P.J 3 - Plan du projet

21MAT158 ESQ - SC TER VP 05 C
n° projet phase lot émetteur sous ensemble type de doc. n° plan indice

Maîtrise d'ouvrage

Maîtrise d'œuvre

CONSULTING - Agence de BORDEAUX
 2A, Avenue de Berlingan
 33160 ST MEDARD EN JALLES
 Tél. 05 56 05 62 60

ISDI Biscarosse
 Régularisation administrative

Ind.	Date	Modification
C	07.06.2022	Ajout des piezomètres
A	19.04.2022	VERSION ORIGINALE

S. BOREL	O. SIREAU	Chef de projet : O. SIREAU	
S. BOREL	O. SIREAU	Echelle : 1/1000 (A3)	CC44
Dessiné par	Vérifié par	Fond de plan : S.C.P. Jérôme GUETTE	

\\10.19.40.20\Production\Projets\FR_40\SIVOM_BORN\21MAT158_Regul_ISDI_Technique\DAO\Biscarosse\21MAT158_ISDI_Biscarosse - 05 - Plan des abords.dwg

1. REQUETE POUR UNE ECHELLE DE PLAN PLUS REDUITE

Il est demandé pour des raisons de lisibilité de joindre en pièce jointe n°3 un plan au 1/1000, au lieu de l'échelle 1/200.

2. PRINCIPE D'EXPLOITATION

L'exploitation du L'ISDI sera poursuivie selon le principe de stockage sur un secteur jusqu'à sa cote finale de manière à pouvoir recouvrir définitivement cette zone après déplacement de l'exploitation vers le secteur suivant. Les stockages et la position de l'unité de broyage seront donc déplacés au fur à mesure des différentes phases d'exploitation. Elles sont présentées sur les schémas suivants :

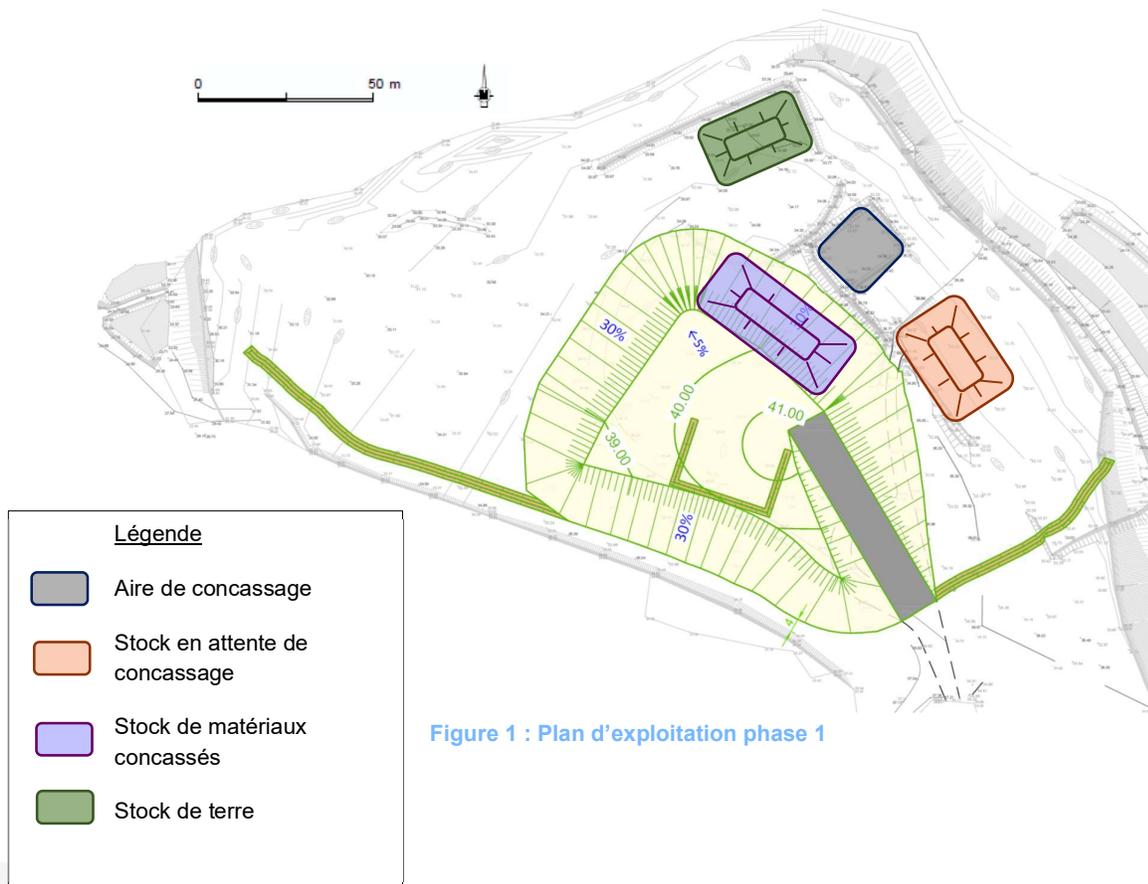


Figure 1 : Plan d'exploitation phase 1

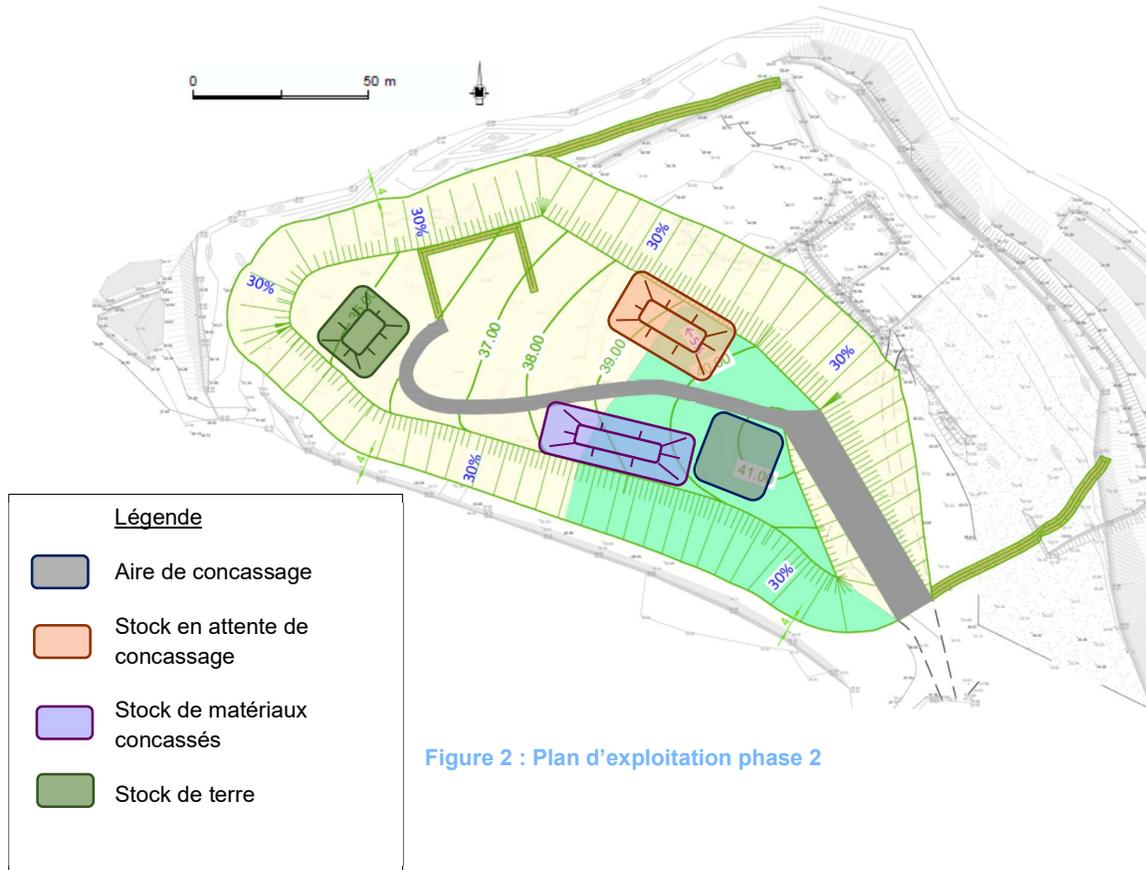


Figure 2 : Plan d'exploitation phase 2

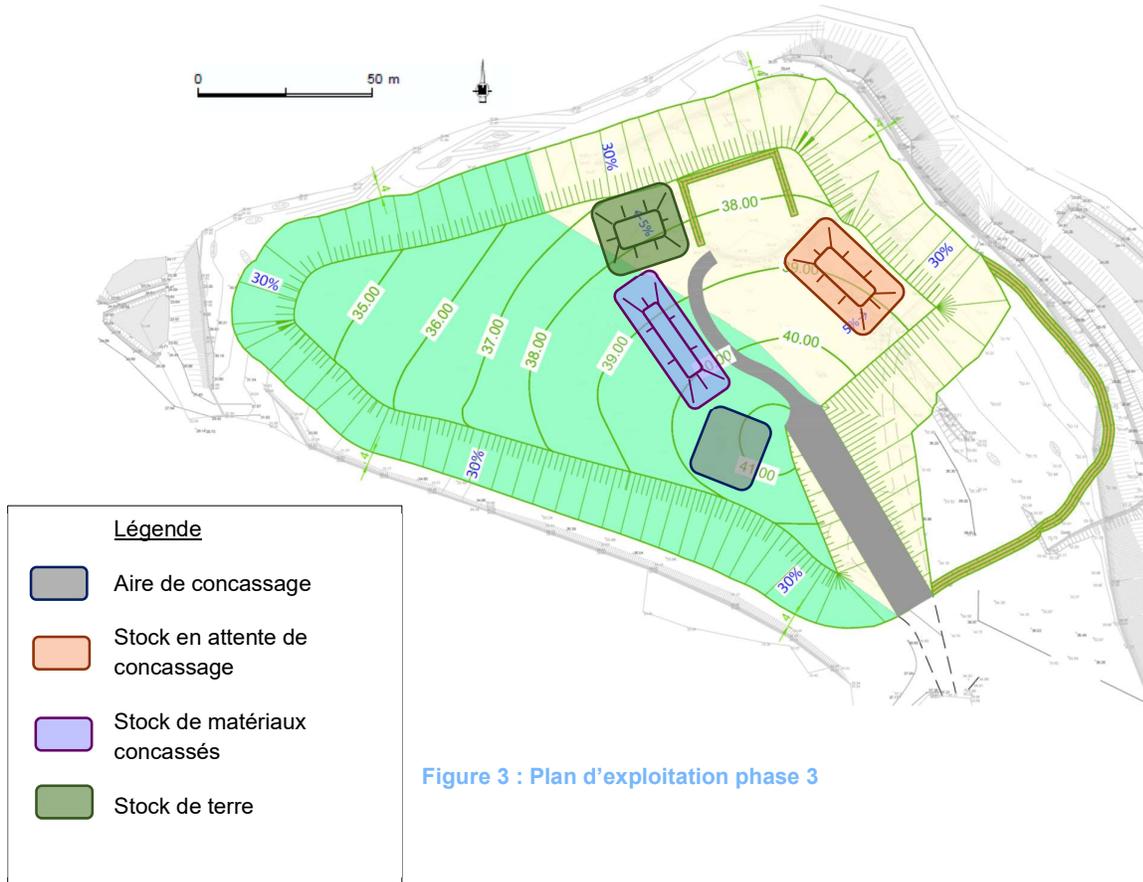


Figure 3 : Plan d'exploitation phase 3

CONSULTING

Agence Aquitaine
2A avenue de Berlincan
33160 Saint-Médard-en-Jalles
Tel. : + 33 (0)5 56 05 62 00
www.suez.com/fr/consulting-conseil-et-ingenierie

