

CALIDRIS PROMOTION
9 Chemin Chingaletenea
64500 SAINT-JEAN-DE-LUZ

DEMANDE D'AUTORISATION DE DEFRIQUEMENT

Article R.341-1 du Code forestier

Commune de Vielle-Saint-Girons (40560)

Projet d'aménagement

PJ n°2
Plan cadastral


Janvier 2023

Dossier réalisé en collaboration avec :


Cabinet Nicolas Nouger
Conseil en Environnement

BUREAU D'ETUDES EN ENVIRONNEMENT
Membre du Groupement Professionnel OPHITE – Adhérent Afite
26 rue d'Espagne – 64100 BAYONNE
☎ 05 59 46 10 85 / contact@cabinetnouger.com
www.cabinetnouger.com

Dossier n°23-001

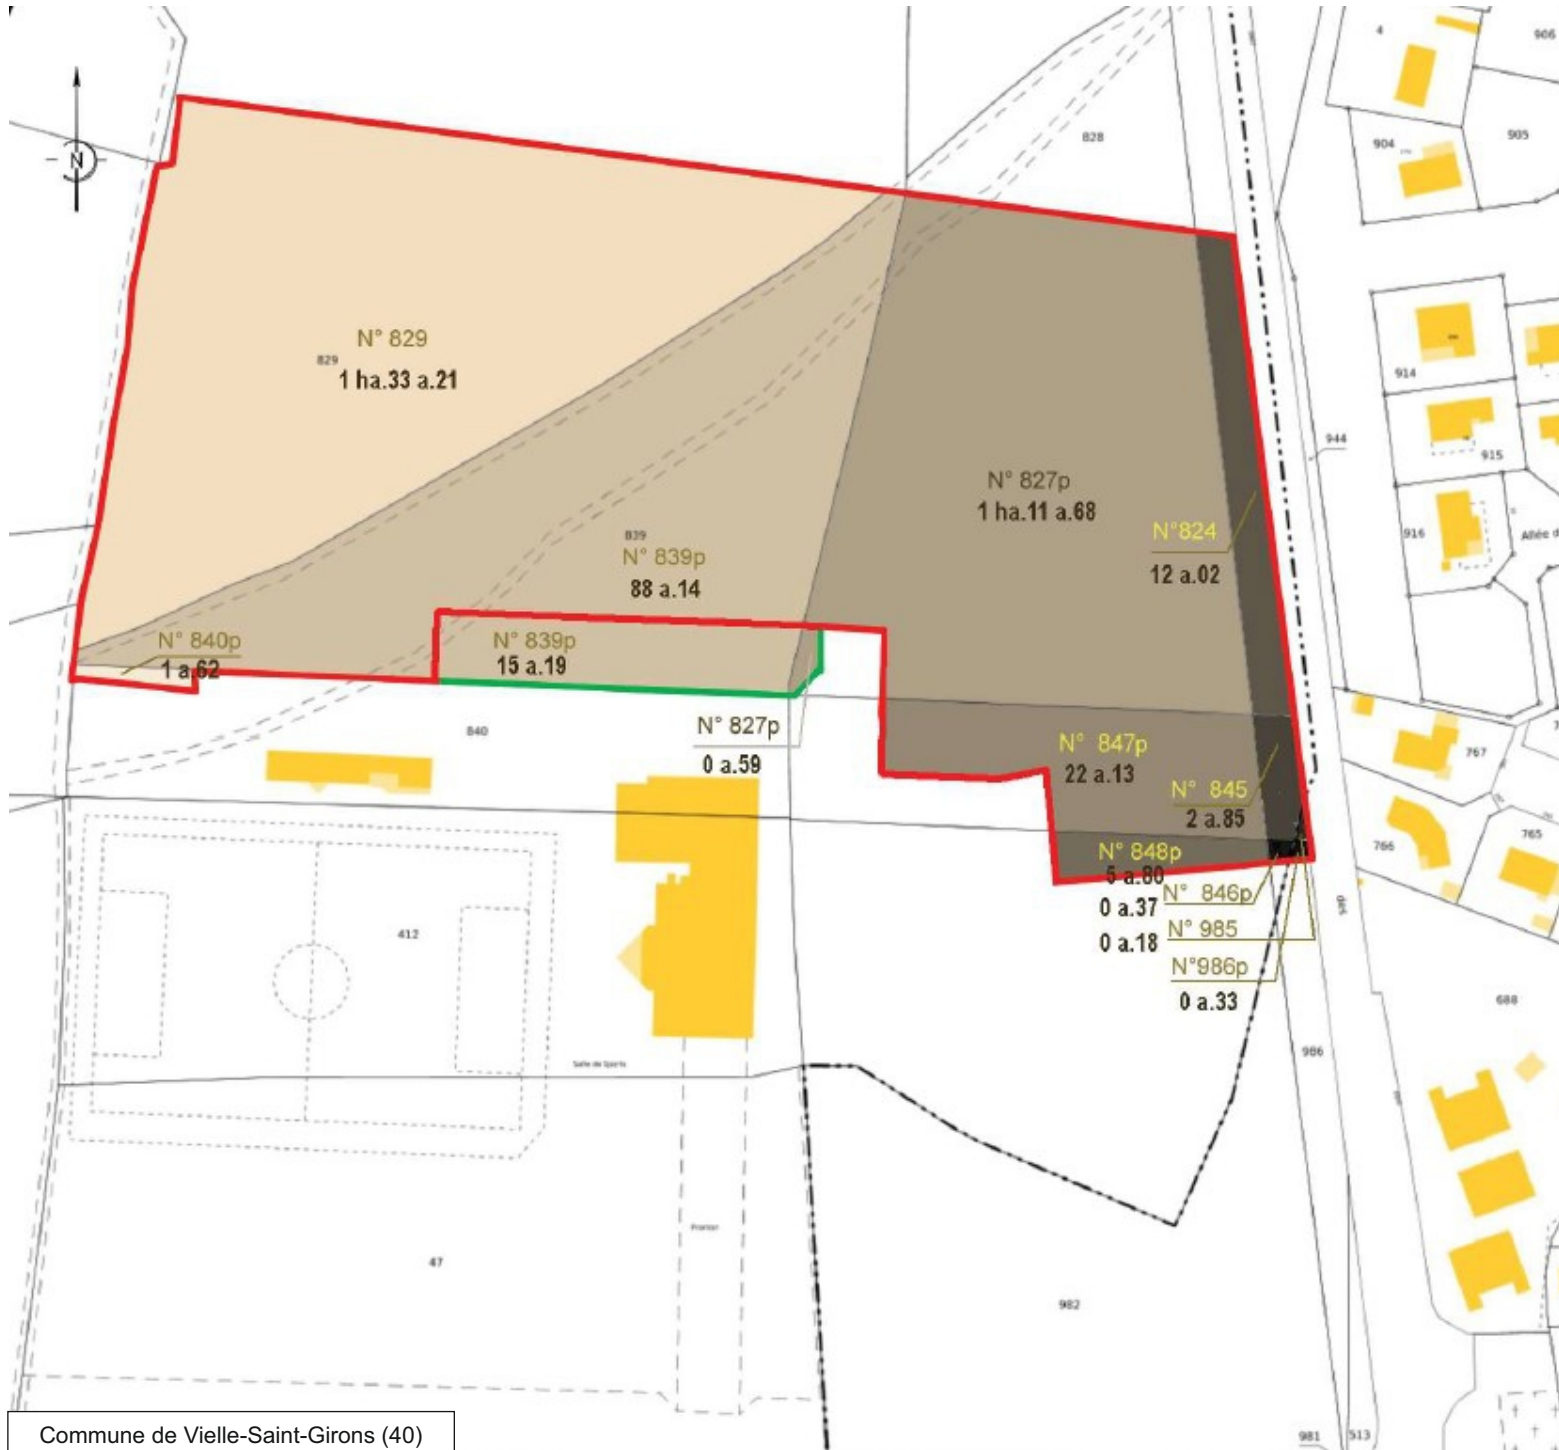

Commune de Vielle-Saint-Girons (40)
 Projet d'aménagement
Pj2 - Plan cadastral


 Cabinet Nicolas Nouger
 Conseil en Environnement

Janvier 2023

Légende :

- Emprise défrichement lotissement
- Emprise défrichement aire de stationnement communale

Source : PA1-2 Plan parcellaire (extrait plan cadastral), SARL DUNE, 2022